
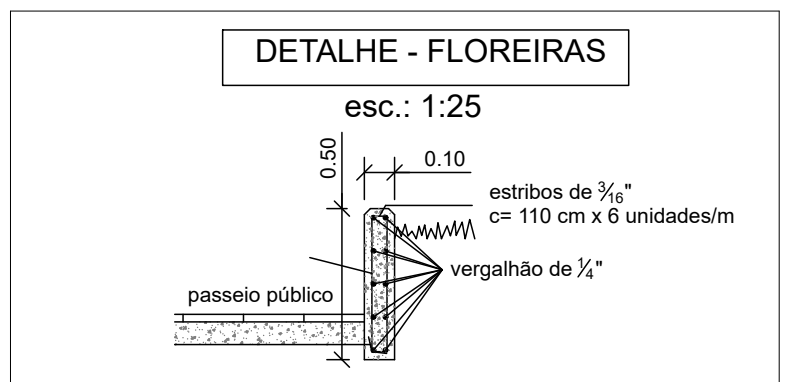


CORTE C
FAIXA DE PEDESTRES
escala 1:100

PLANTA BAIXA
escala 1:100

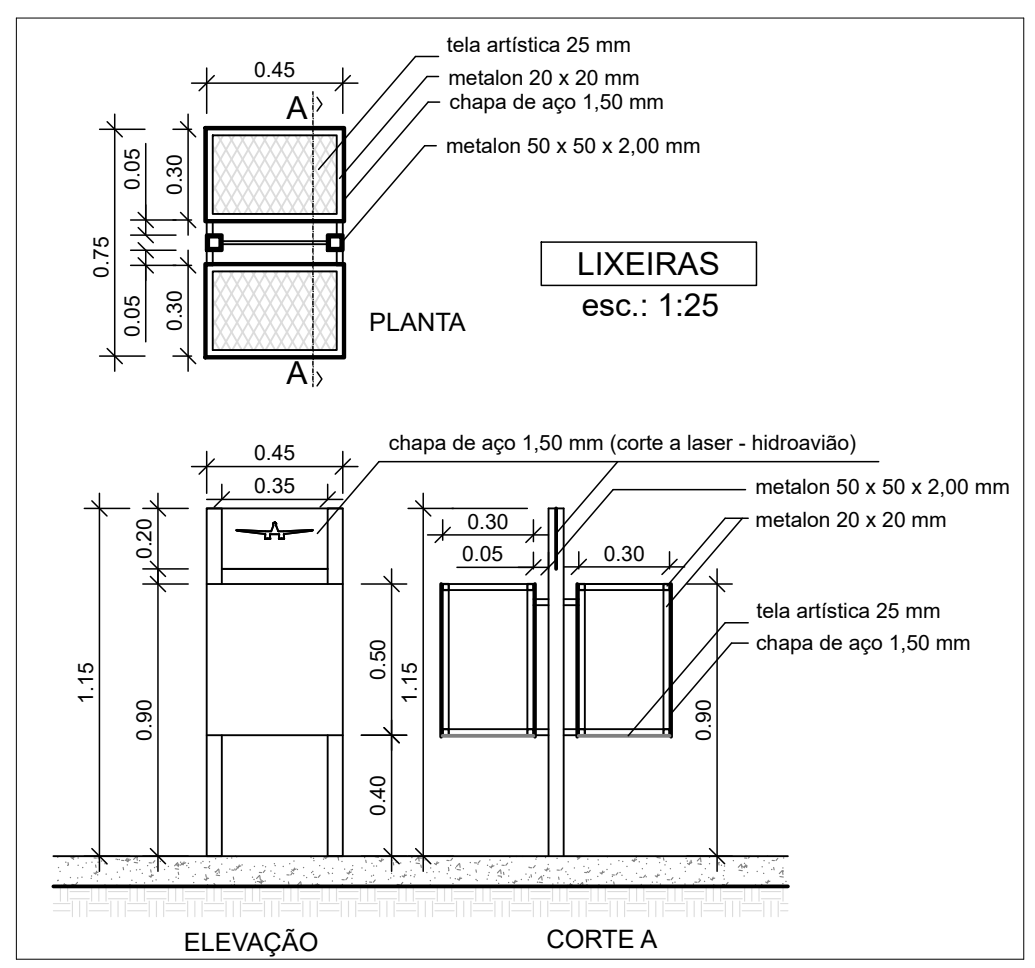

MUNICÍPIO DE JAHU

SECRETARIA DE HABITAÇÃO E PLANEJAMENTO URBANÍSTICO

Obra: VALORIZAÇÃO DO CENTRO HISTÓRIO DE JAHU - BOULEVARD - 3ª ETAPA

Local: RUAS EDGARD FERRAZ E MAJOR PRADO

Referência PLANTA BAIXA - ESQUINA RUA EGARD FERRAZ X RUA CAMPOS SALLES

Norberto Leonelli Neto

Arquiteto - CAU A 30358-5

Silvio Cesar Guarnieri

Secretaria de Habitação e Planejamento Urbanístico

RRT 13706634

Desenho	Escala	Impressão	Fl.
Silvio Cesar Guarnieri	indicada	01/10/25	04/07