



1. Execução de Piso Elevado Tipo Telescópico A = 28,09 M2
2. Em chapas de aço;
3. Modulação 0,60 x 0,60 m;
4. Altura de 0,17 m livre;
5. Prever revestimento vinílico antiestática, espessura 5 mm;
6. Apresentar Nota Fiscal do Piso à Fiscalização;
7. Apresentar Nota Fiscal do Revestimento; antiestática à Fiscalização;

Planta Baixa
Escala 1:50

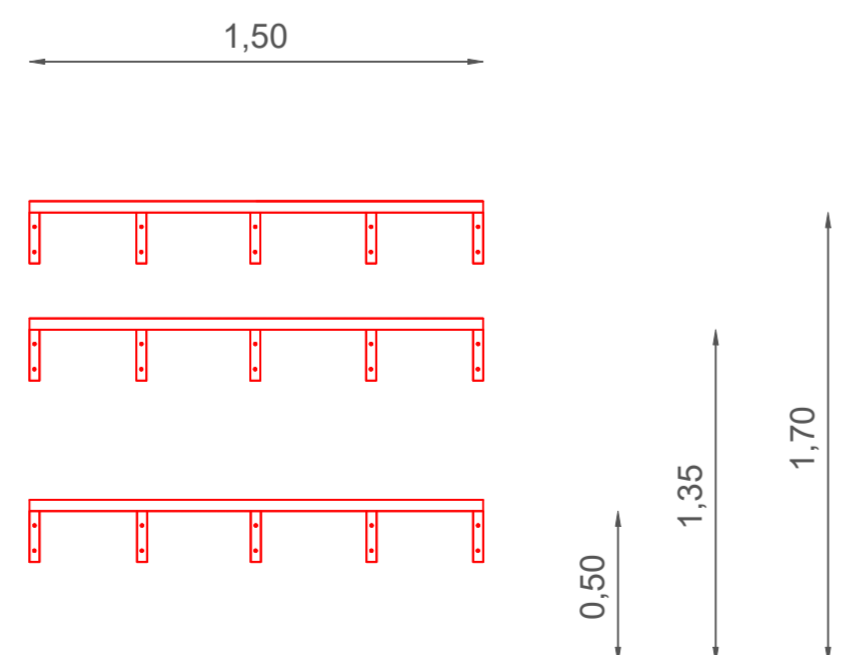


Vista B - Prateleiras
1:25

1. Gavetas sob medida a executar;
2. Compensado de madeira totalmente revestido em laminado melamínico texturizado;
3. Prever trilhos telescópicos que suportem ao menos 20 kg;
4. Conferir medidas *in loco* antes de executar;
5. Verificar interferência com o dreno do ar-condicionado, aos fundos;

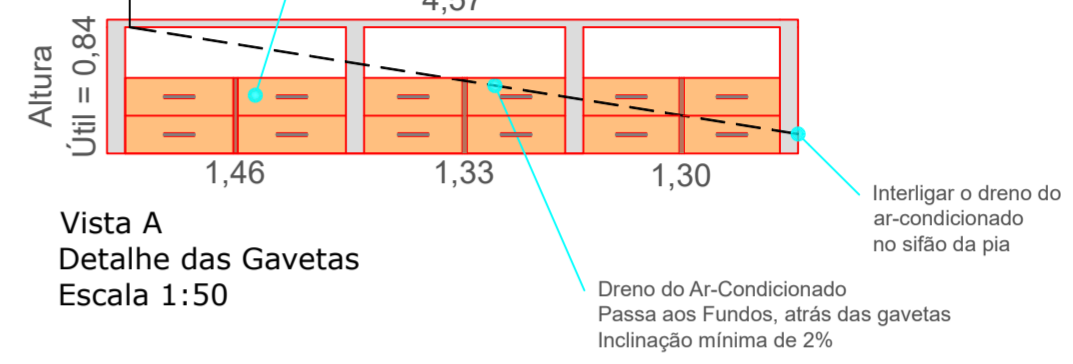

Vista A
Detalhe das Gavetas
Escala 1:50

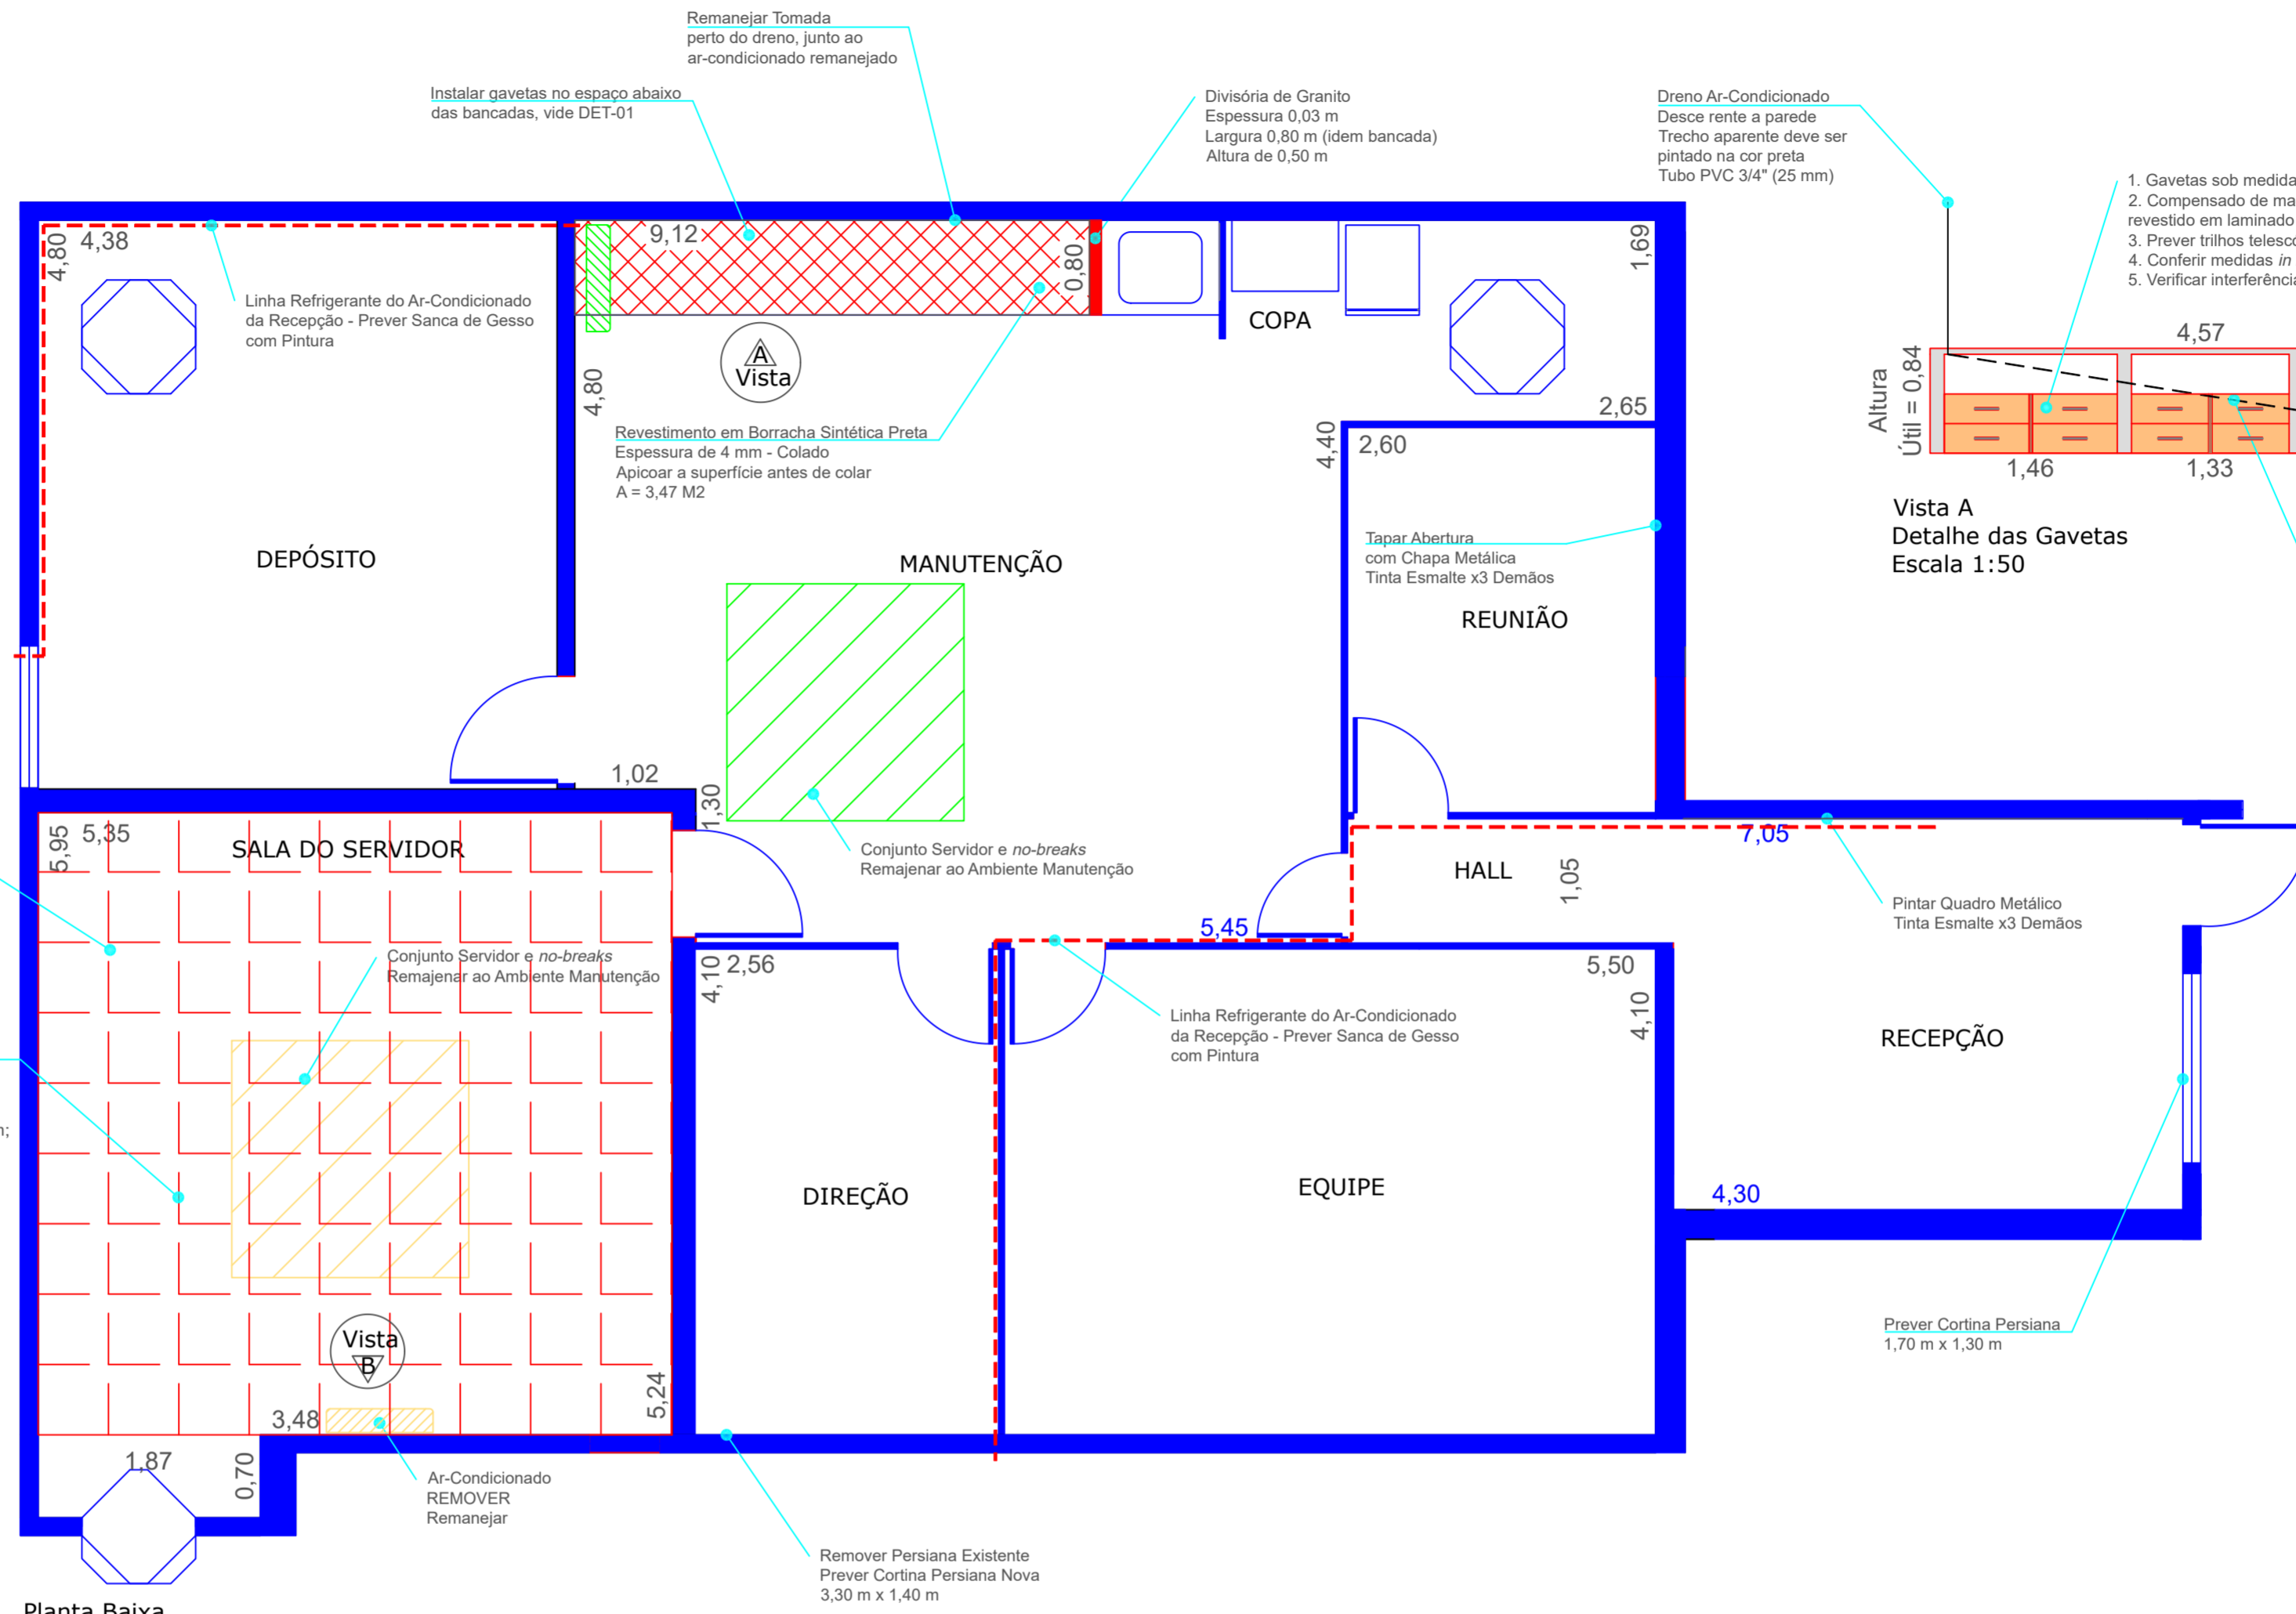

PREFEITURA DO MUNICÍPIO DE JAHU

"Fundada em 15 de agosto de 1853"
www.jahu.sp.gov.br

Secretaria de Habitação e Planejamento Urbanístico

OBRA:
Execução de Piso Elevado e Serviços Complementares do DTI
PROJETO:
Arquitetura
ENDEREÇO:
Departamento de Tecnologia da Informação - R. Paissandu, 444, Centro, Jahu/SP

<p>_____ Tiago Capobianco Morando Engenheiro Civil</p>	<p>ESCALA: Indicada</p>	<p>DATA: 12/09/2024</p>	<p>FOLHA: Única</p>
--	-----------------------------	-----------------------------	-------------------------