


PLANTA BAIXA - PAV. TÉRREO
ESCALA 1:100

LEGENDA	
■	EXISTENTE
■	DEMOLIR
■	CONSTRUIR



PLANTA BAIXA - PAV. SUPERIOR
ESCALA 1:100

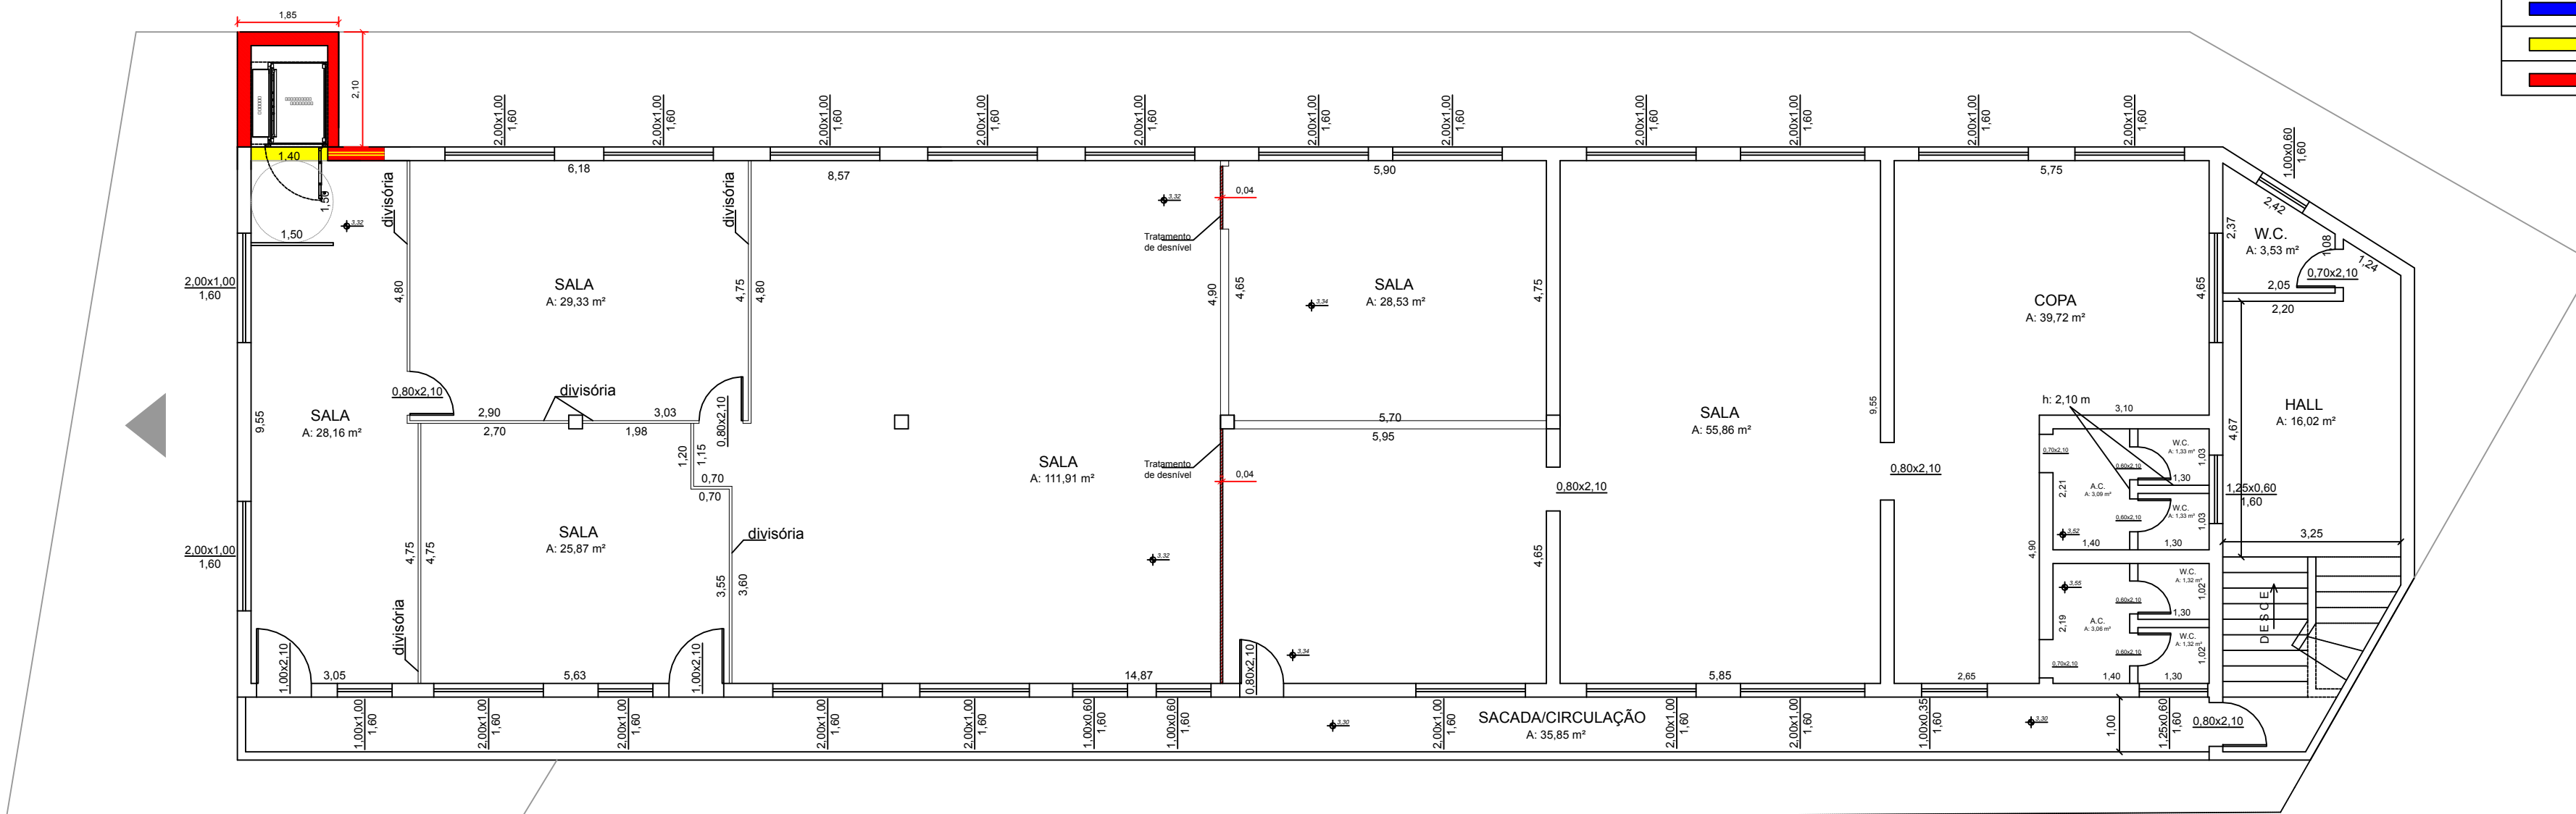

**PREFEITURA DO
MUNICÍPIO DE JAHU**

SECRETARIA DE PROJETOS

PROJETO
 LOCAL

ESCALA	DATA
DESENHO	ARQUIVO
ASSUNTO	FORUM_ANEXO_ACESSIBILIDADE.dwg