



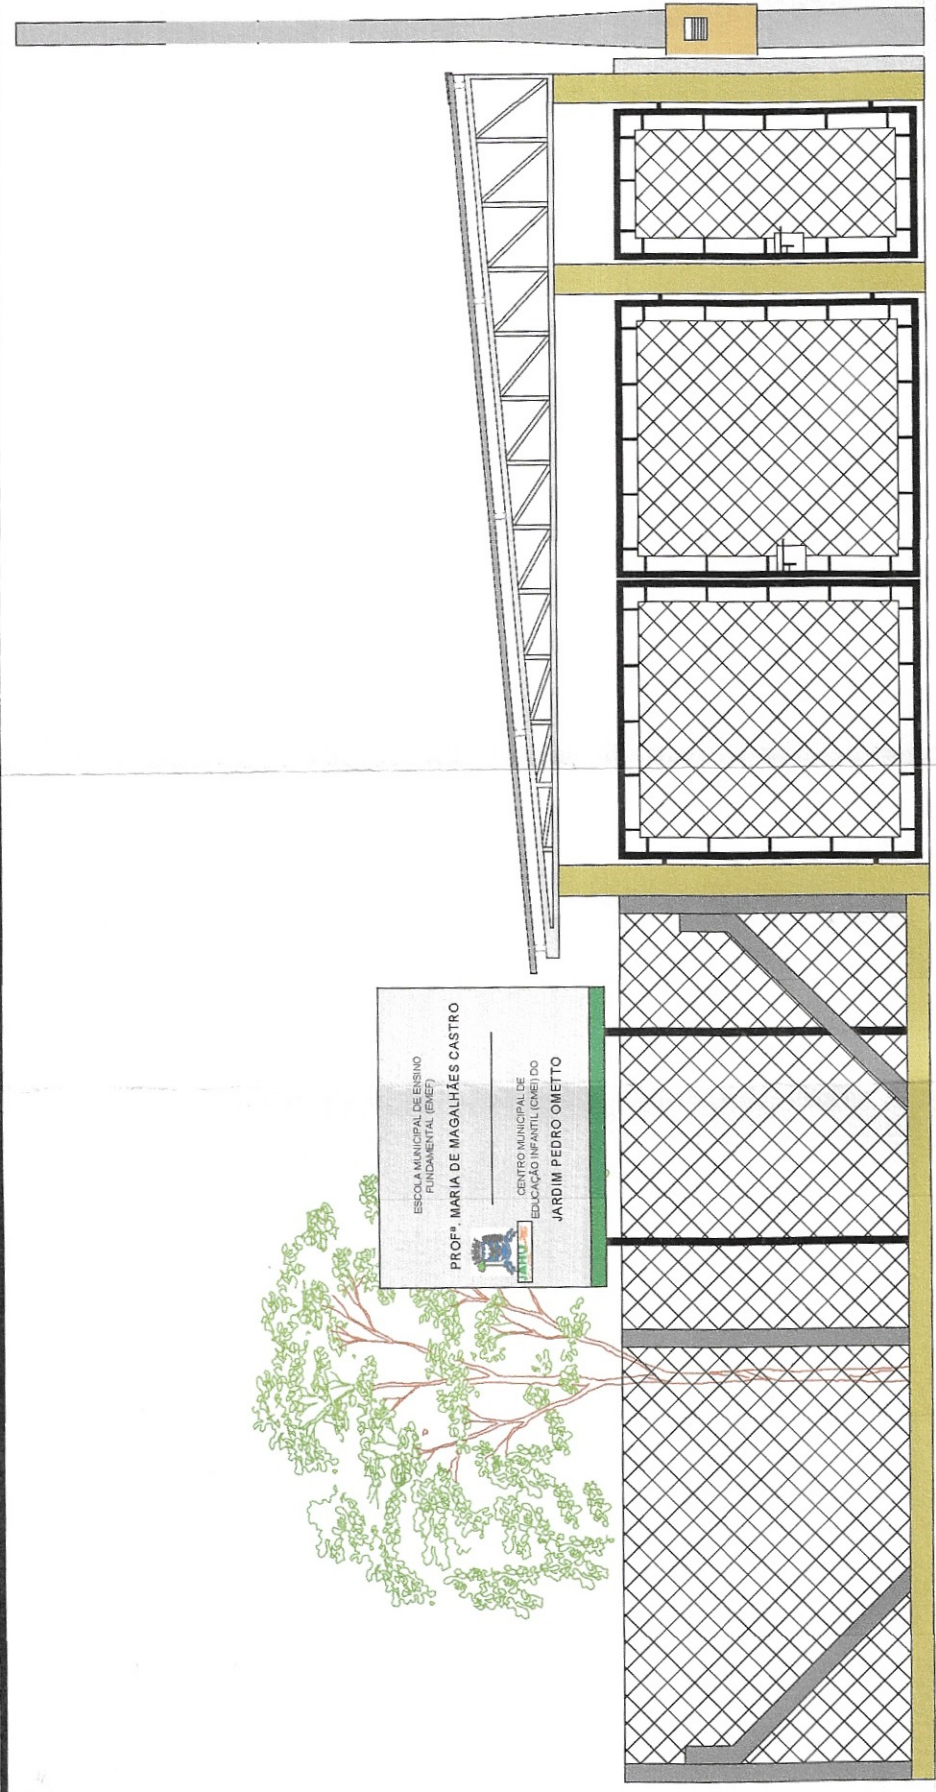

FACHADA FRONTAL
Esc.: 1:60

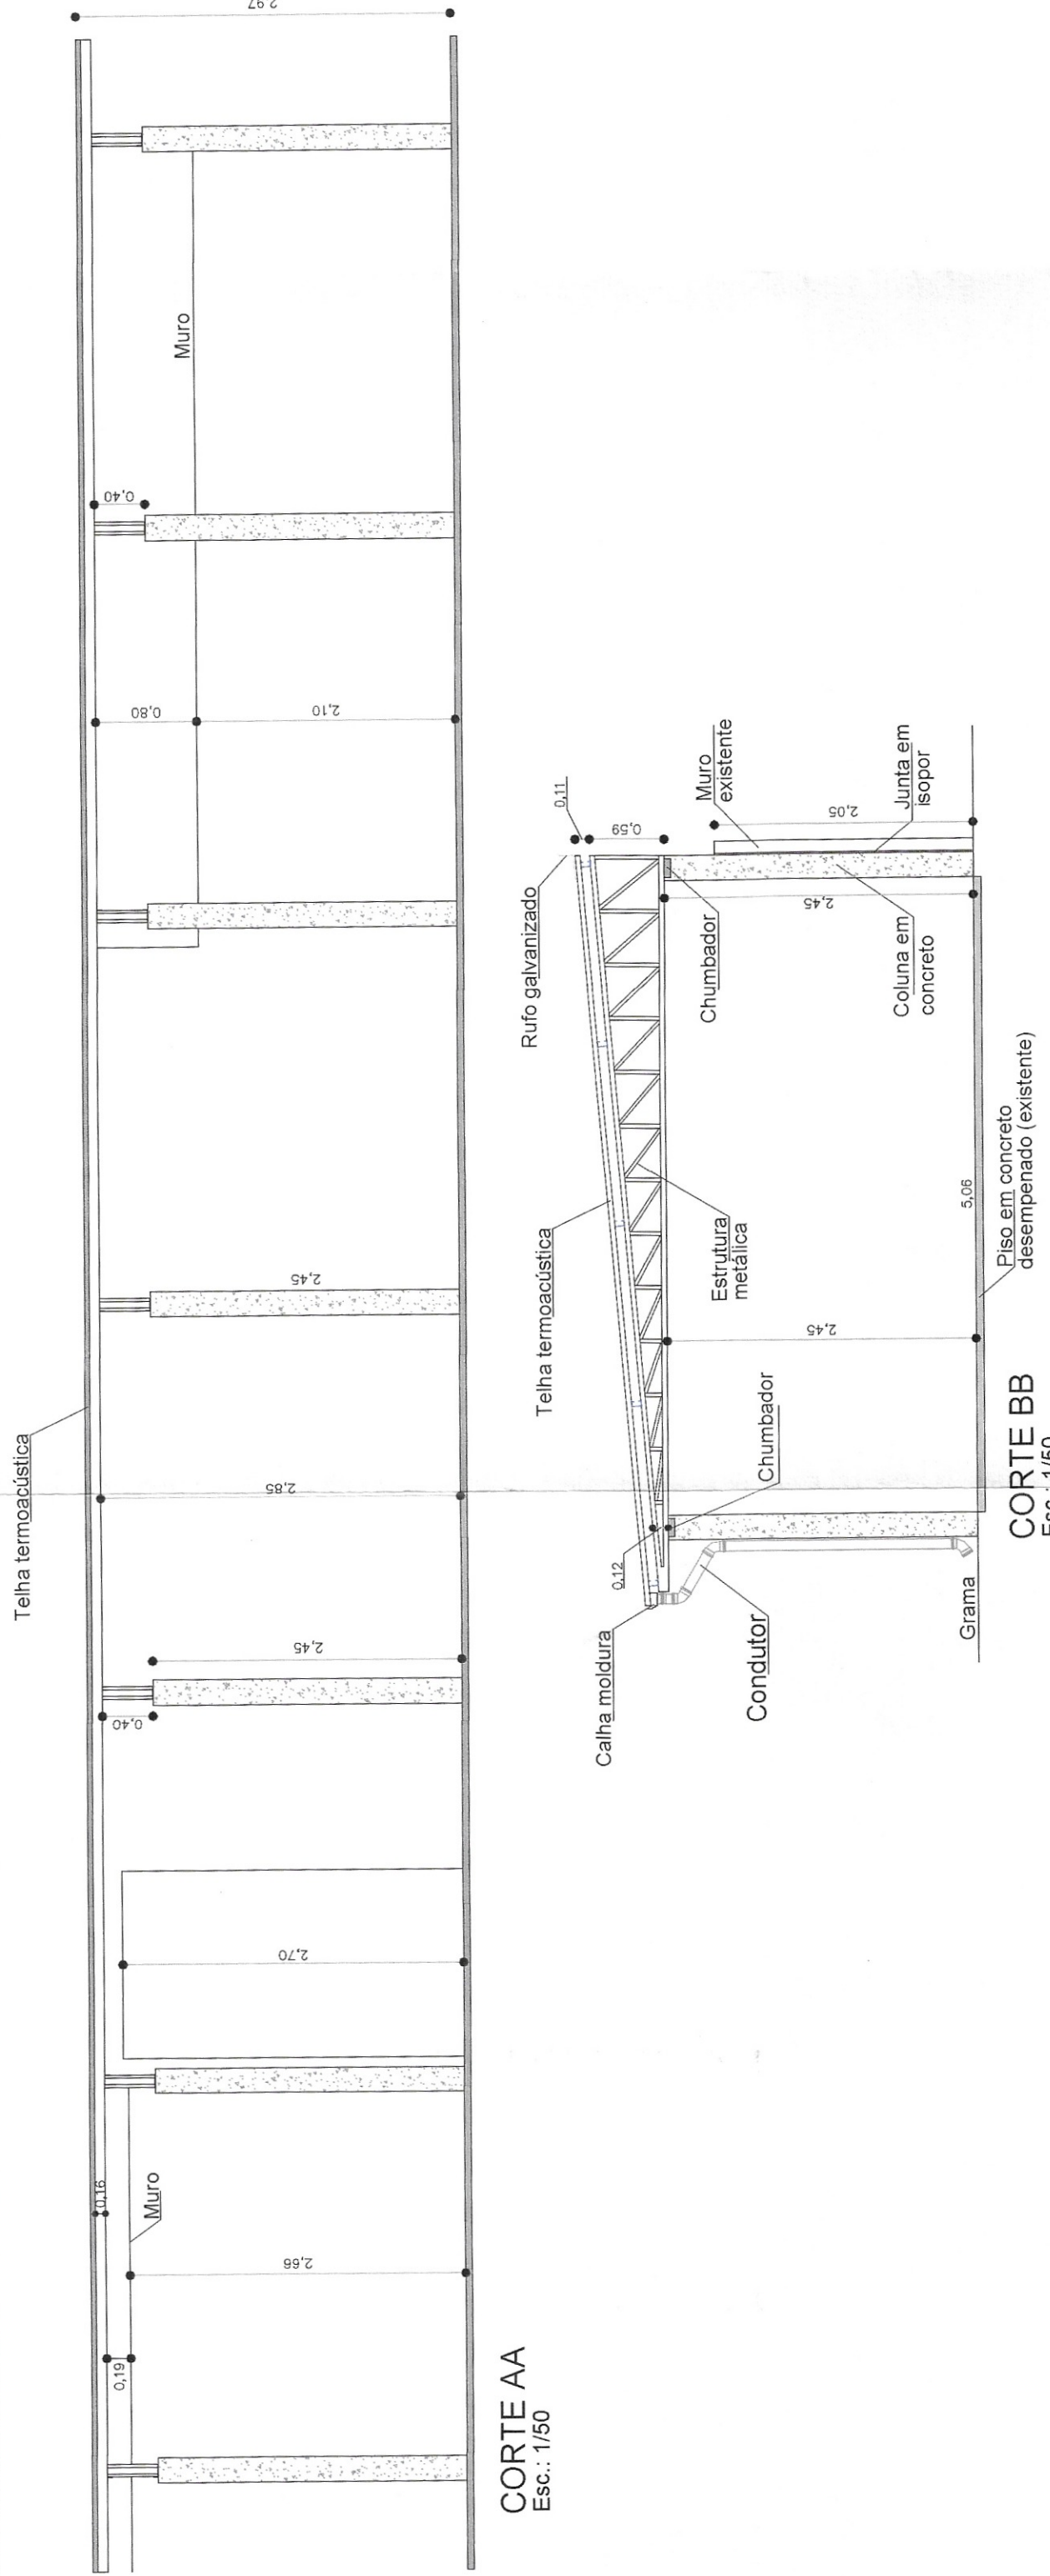

PLANTA BAIXA (Projeto de Cobertura)
Esc.: 1:100
Área a construir: 102,54 m²

Av. Com. José Maria de Alm. Prado




PLANTA BAIXA
Esc.: 1:100
Área a construir: 102,54 m²

Av. Com. José Maria de Alm. Prado



VISTA 04
IMAGEM ILUSTRATIVA

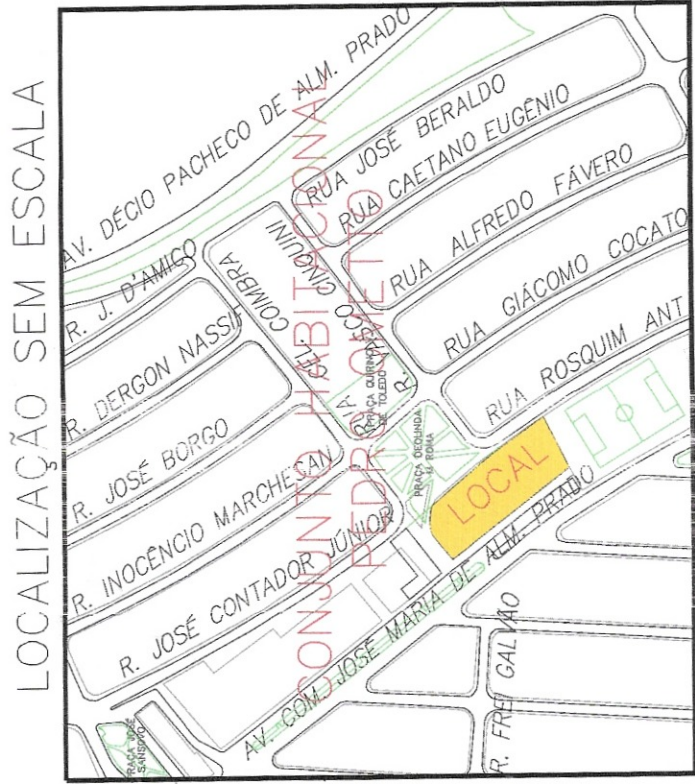


LOCALIZAÇÃO SEM ESCALA




VISTA 03
IMAGEM ILUSTRATIVA



VISTA 02
IMAGEM ILUSTRATIVA

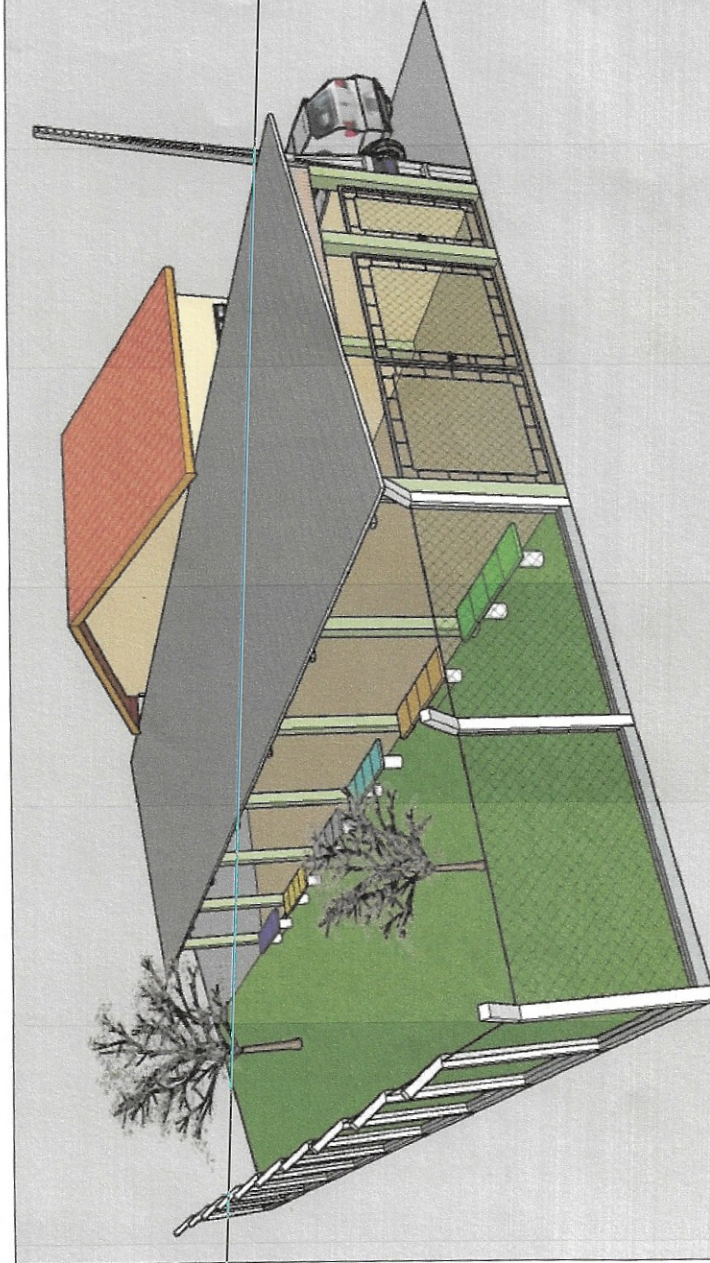


VISTA 01
IMAGEM ILUSTRATIVA

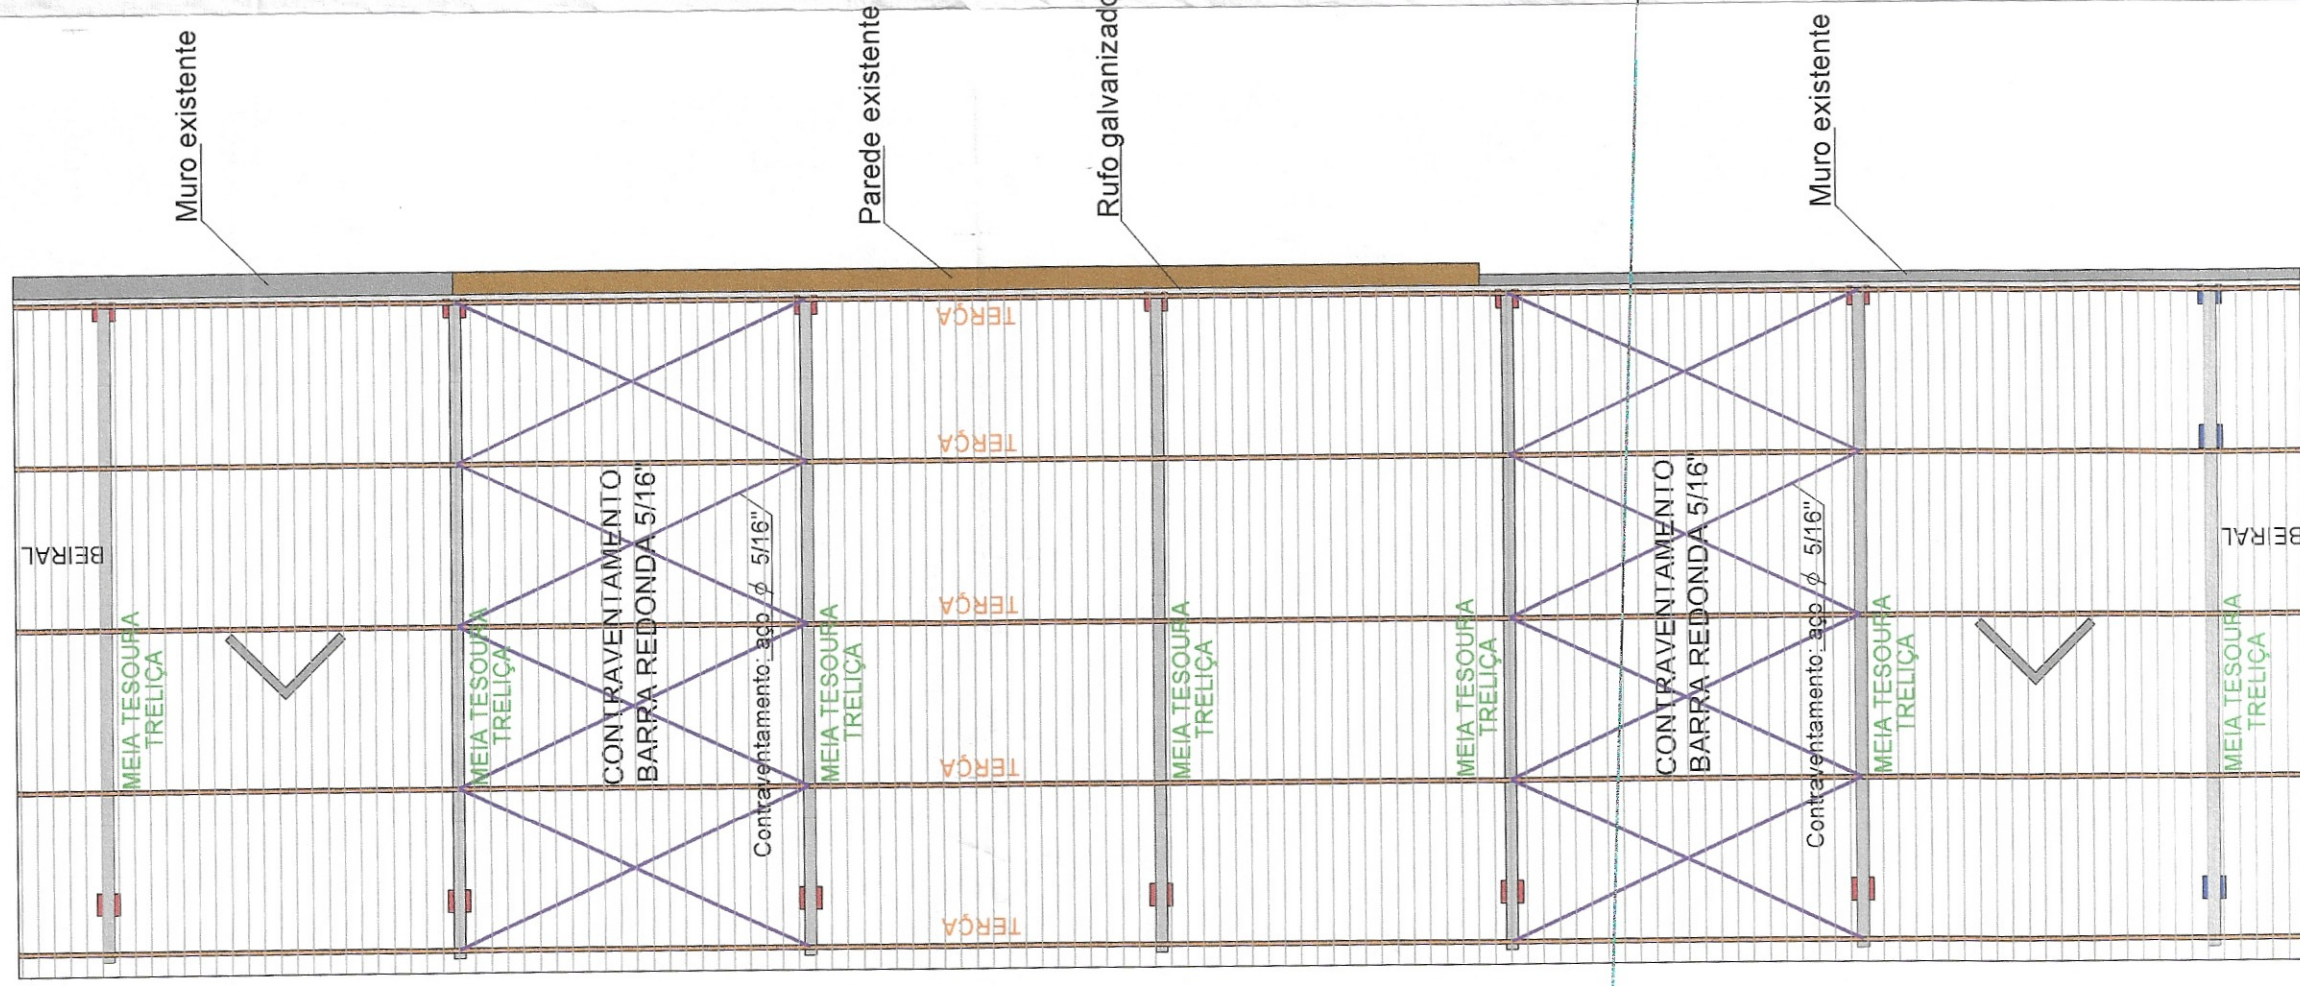


COBERTURA
ESCALA 1:75

LEGENDA	
	CONSTRUÇÃO EXISTENTE
	COLUNAS EXISTENTES
	ESTRUTURA METÁLICA
	(Meia tesoura)
	A CONSTRUIR (Colunas)
	A CONSTRUIR (V. Baldrame)
	A RETIRAR (Bancos)

Viga Baldrame (interligar columnas)

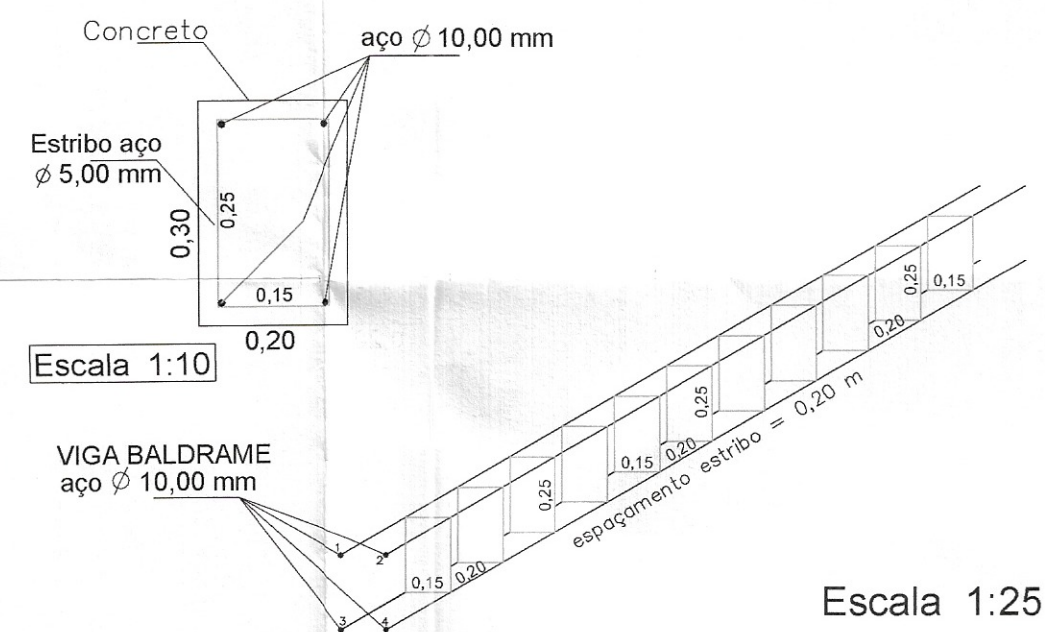


Brocas

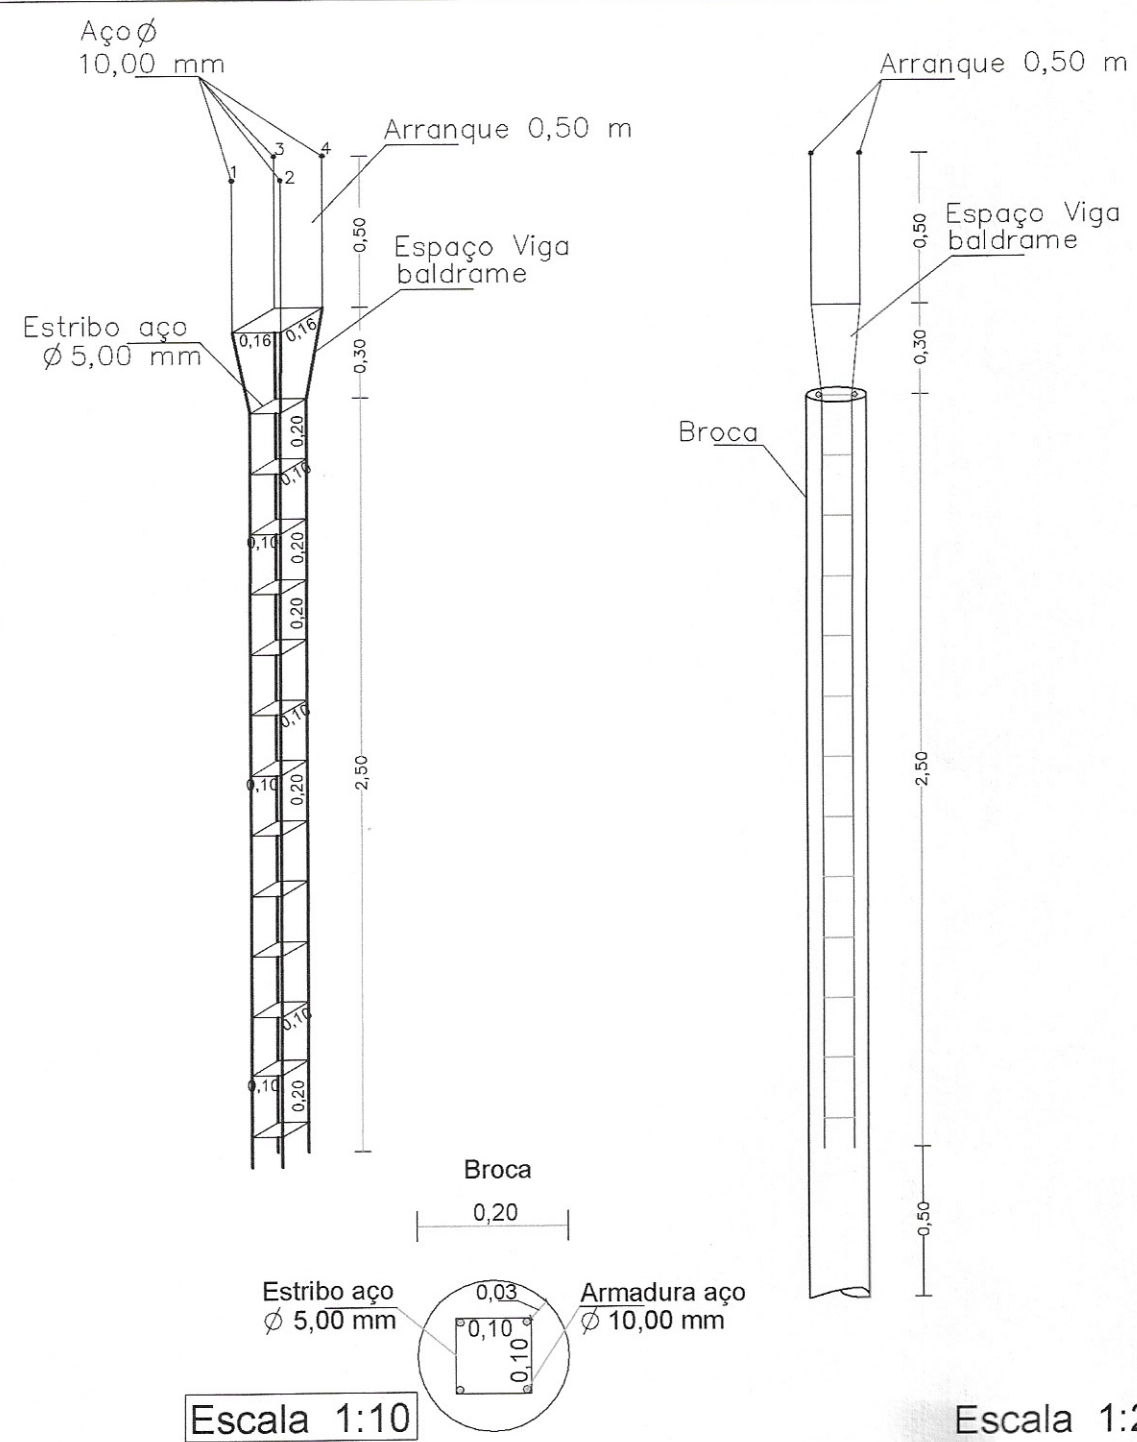


Armadura columnas

Colunas 0,20x0,20m

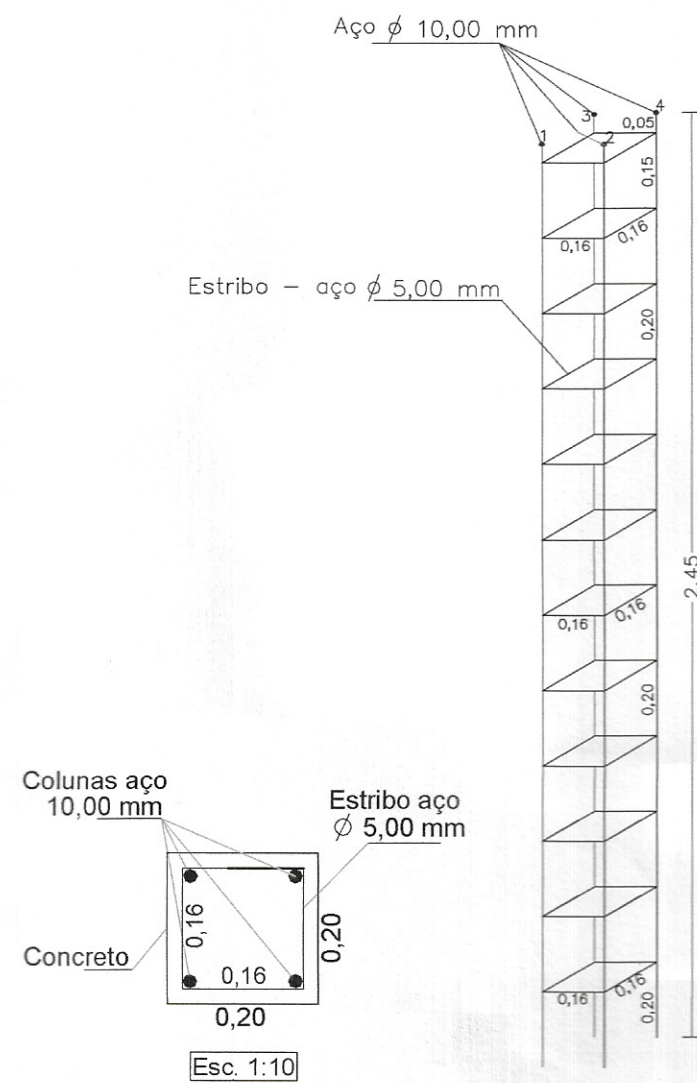


Escala 1:20

LOCALIZAÇÃO SEM ESCALA

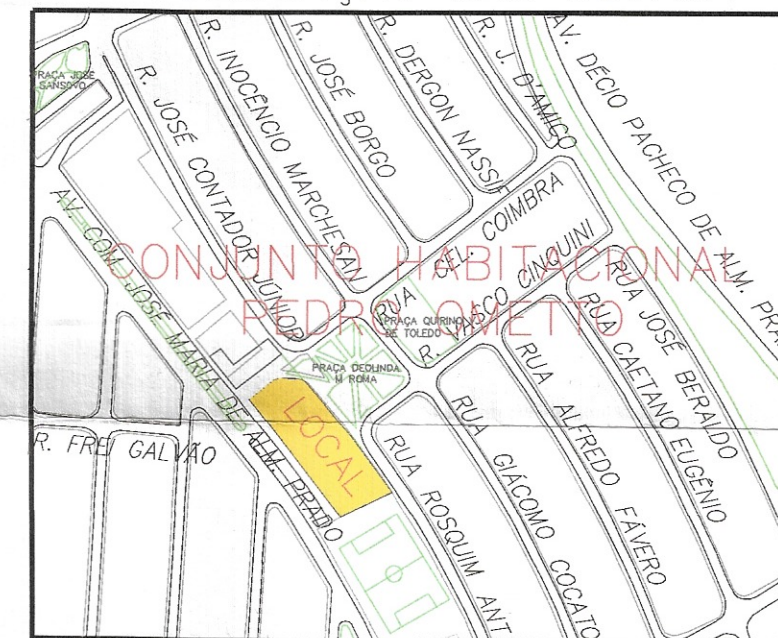

Estrutura Metálica / Cobertura (Detalhes)

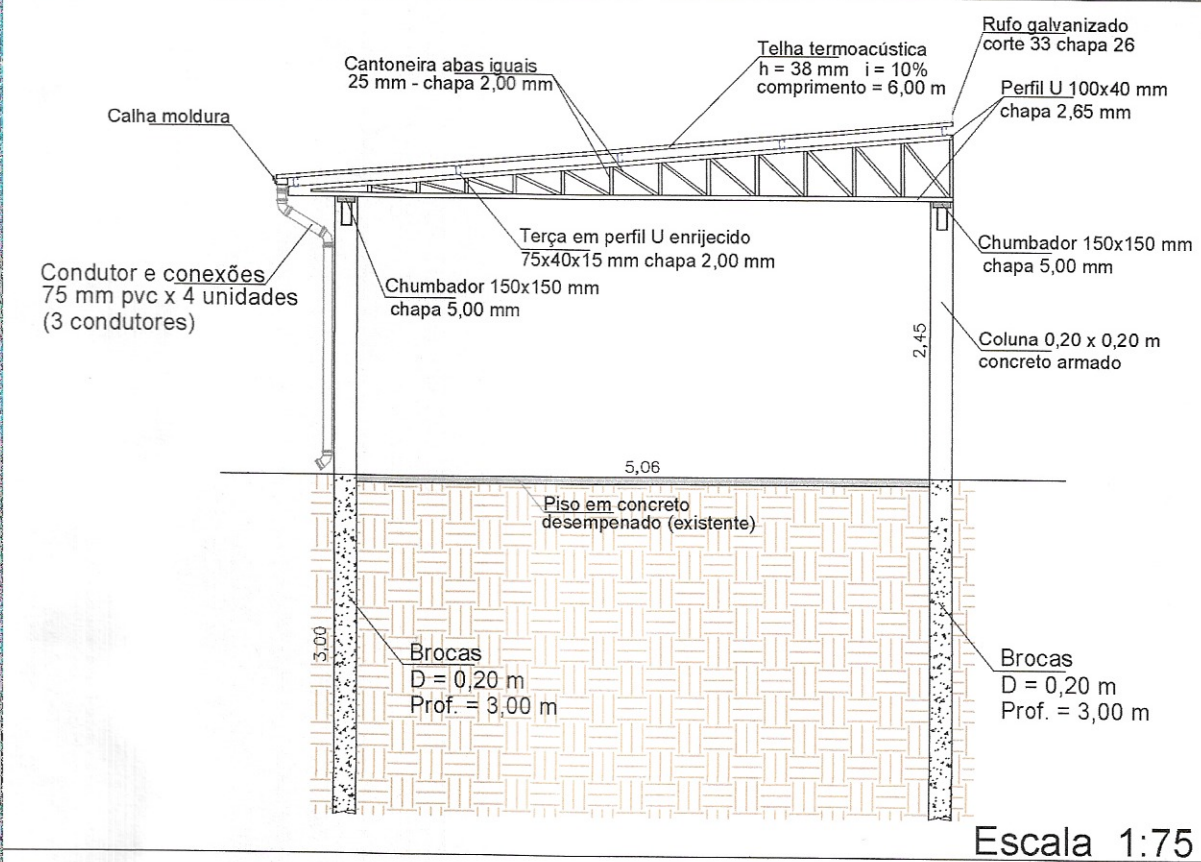

MUNICÍPIO DE JAHU
SECRETARIA DE HABITAÇÃO E
PLANEJAMENTO URBANÍSTICO



Obra: COBERTURA DO PÁTIO DE ENTRADA DAS ESCOLAS: EMEF "PROFª. MARIA DE MAGALHÃES CASTRO" e CMEI "JARDIM PEDRO OMETTO"

Local: AV. JOSÉ MARIA DE A. PRADO, Nº 603 - JARDIM PEDRO OMETTO - JAÚ SP

Referência: PROJETO ESTRUTURAL / DETALHES DA COBERTURA

RAFAEL SALMAZO MARQUES
ENG.º CIVIL DA SEC. DE HABITAÇÃO
E PLANEJAMENTO URBANÍSTICO

NORBERTO LEONELLI NETO
SECRETÁRIO DA SECRETARIA DE HABITAÇÃO
E PLANEJAMENTO URBANÍSTICO

Desenho

Escala
Indicadas

Estudo	Abr/2024
impressão	Mai/2024

5

02/03