




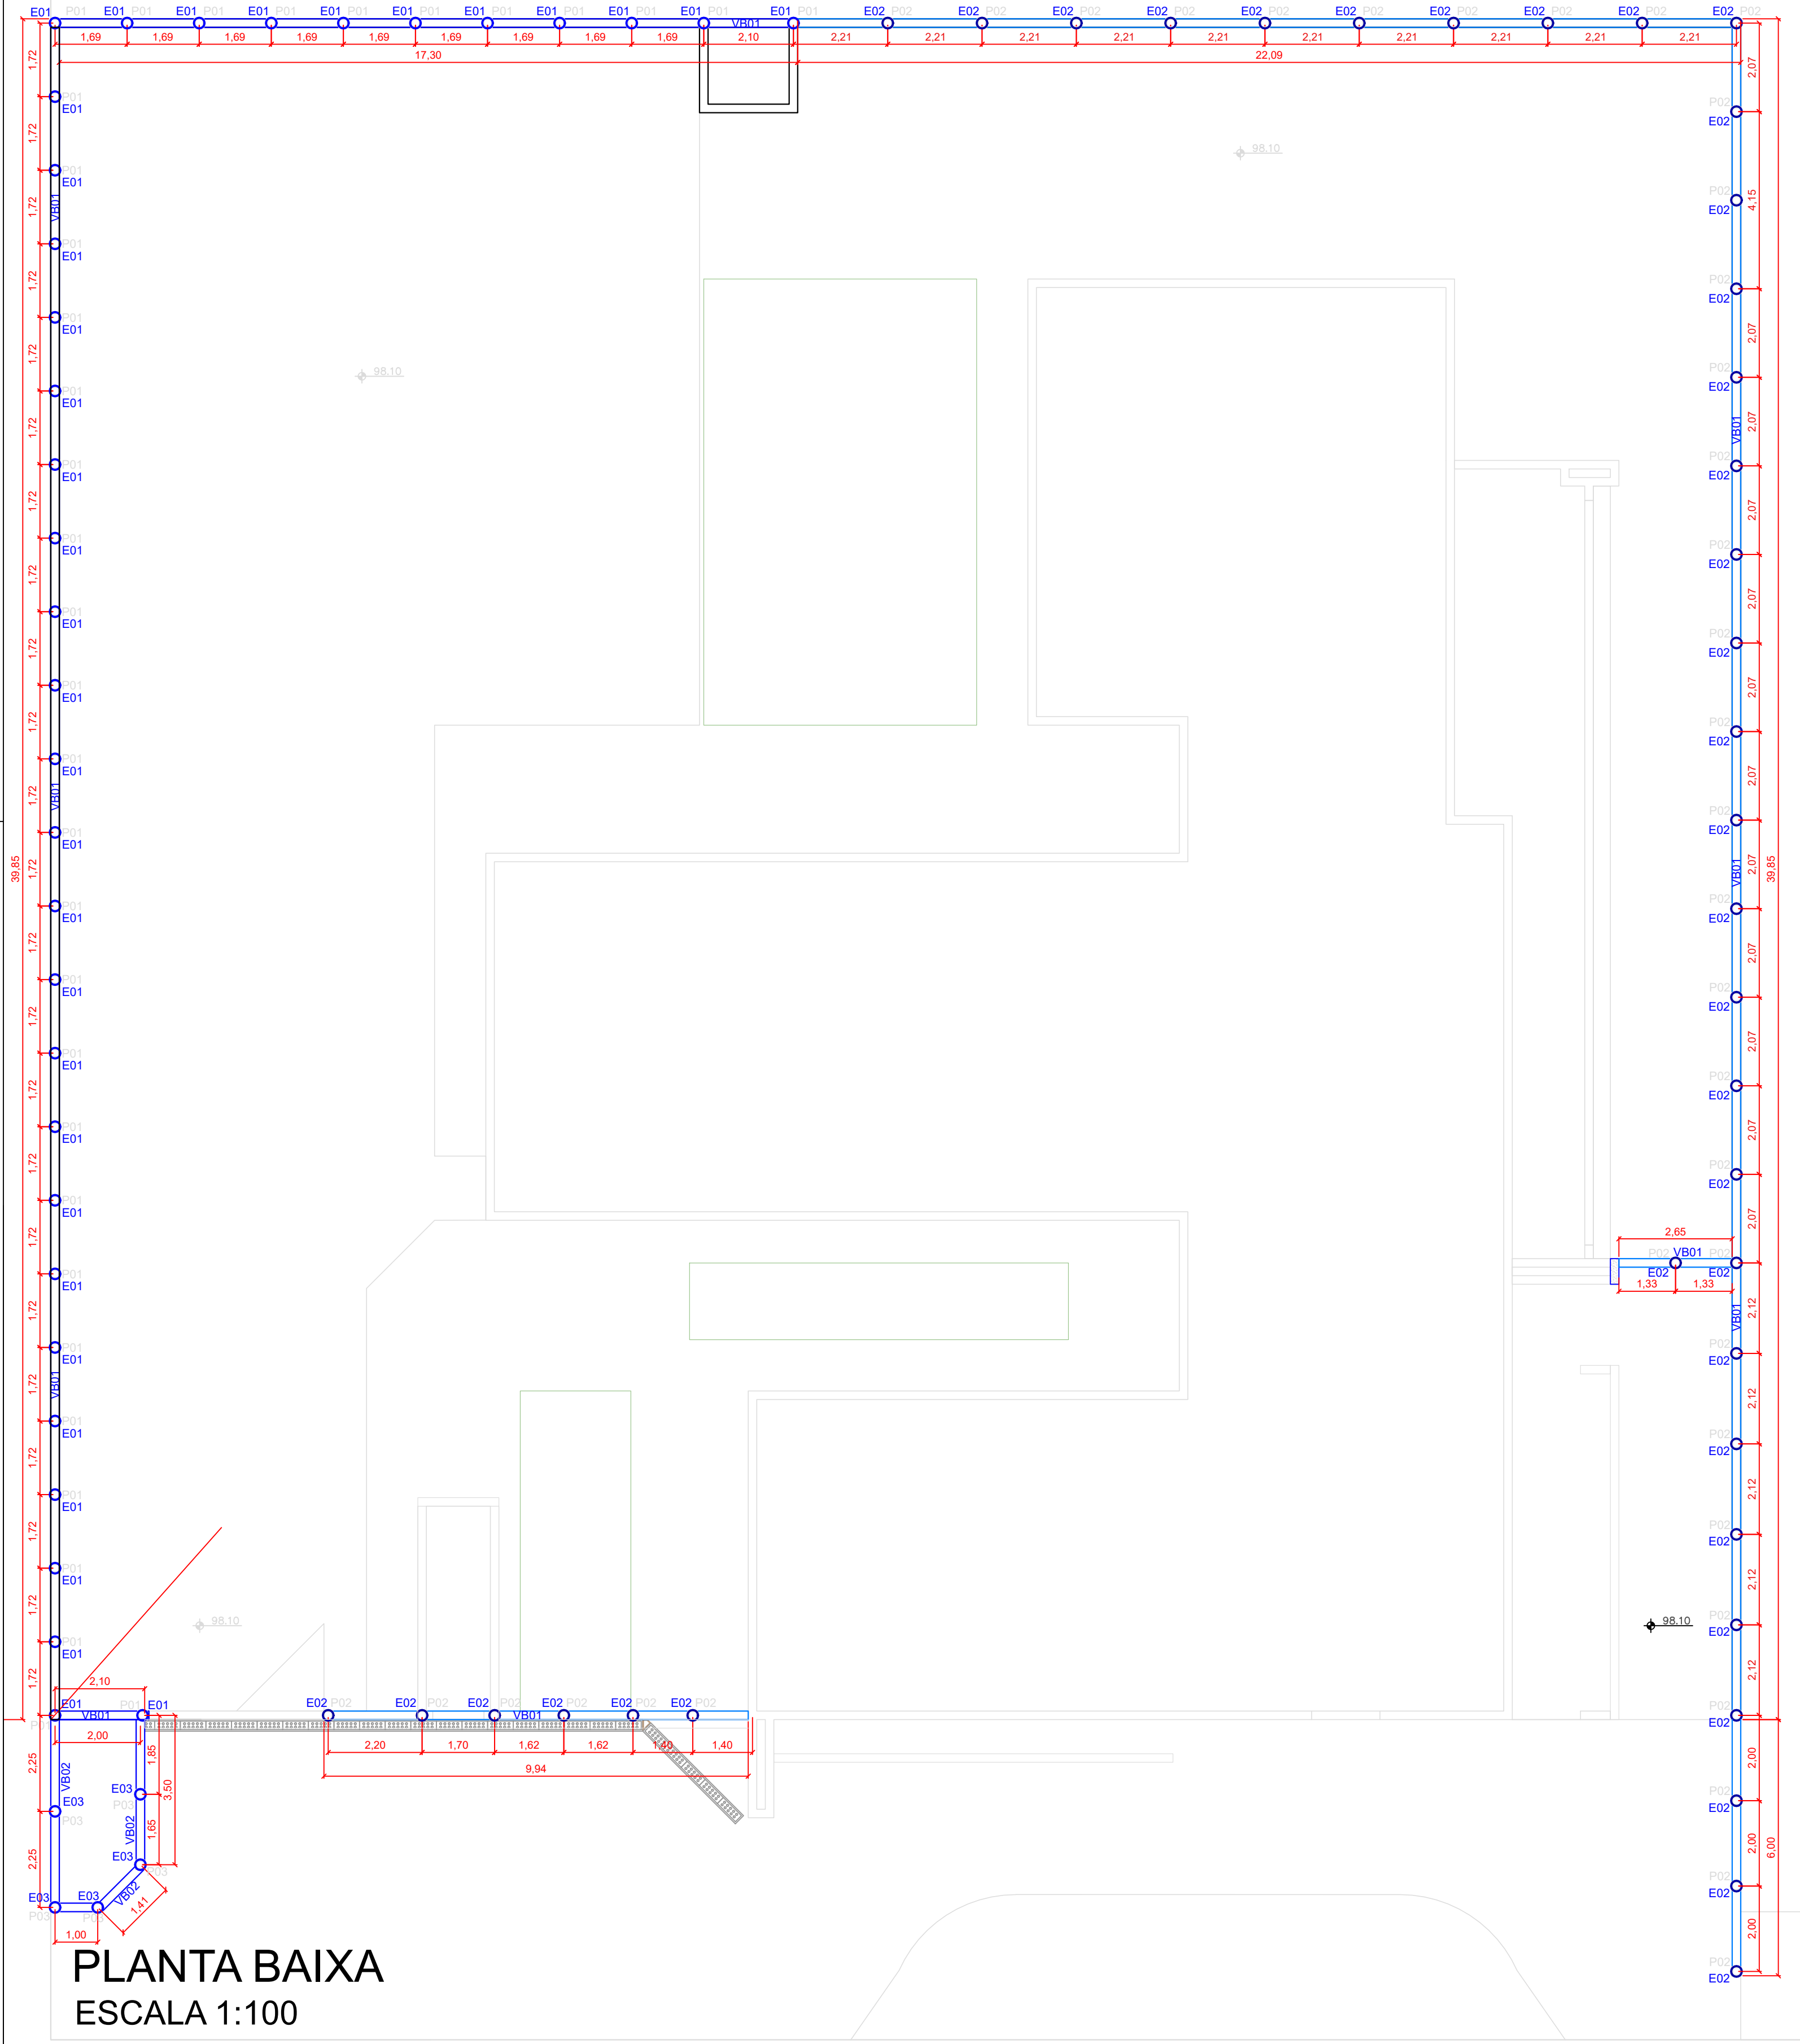


PLANTA BAIXA
ESCALA 1:100

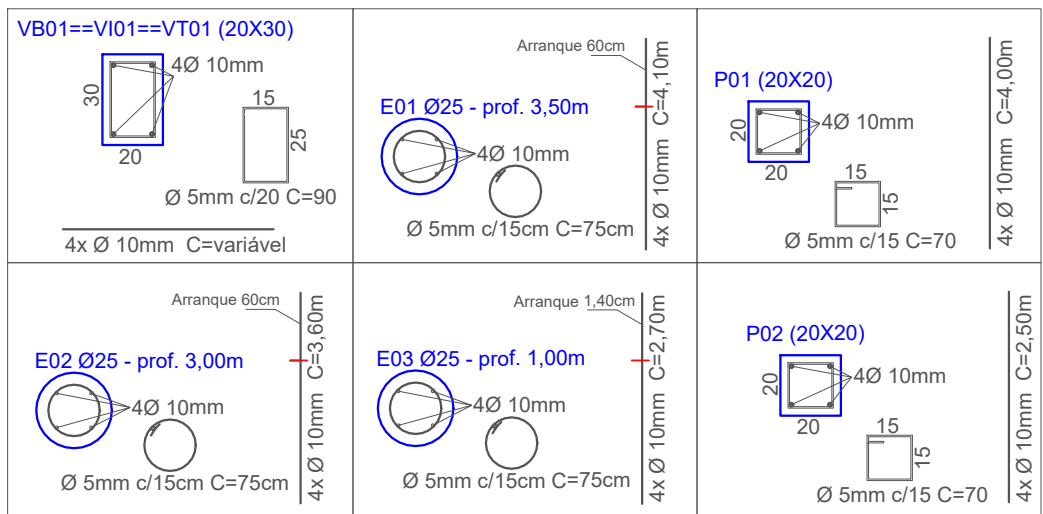


DETALHES
ESCALA 1:25

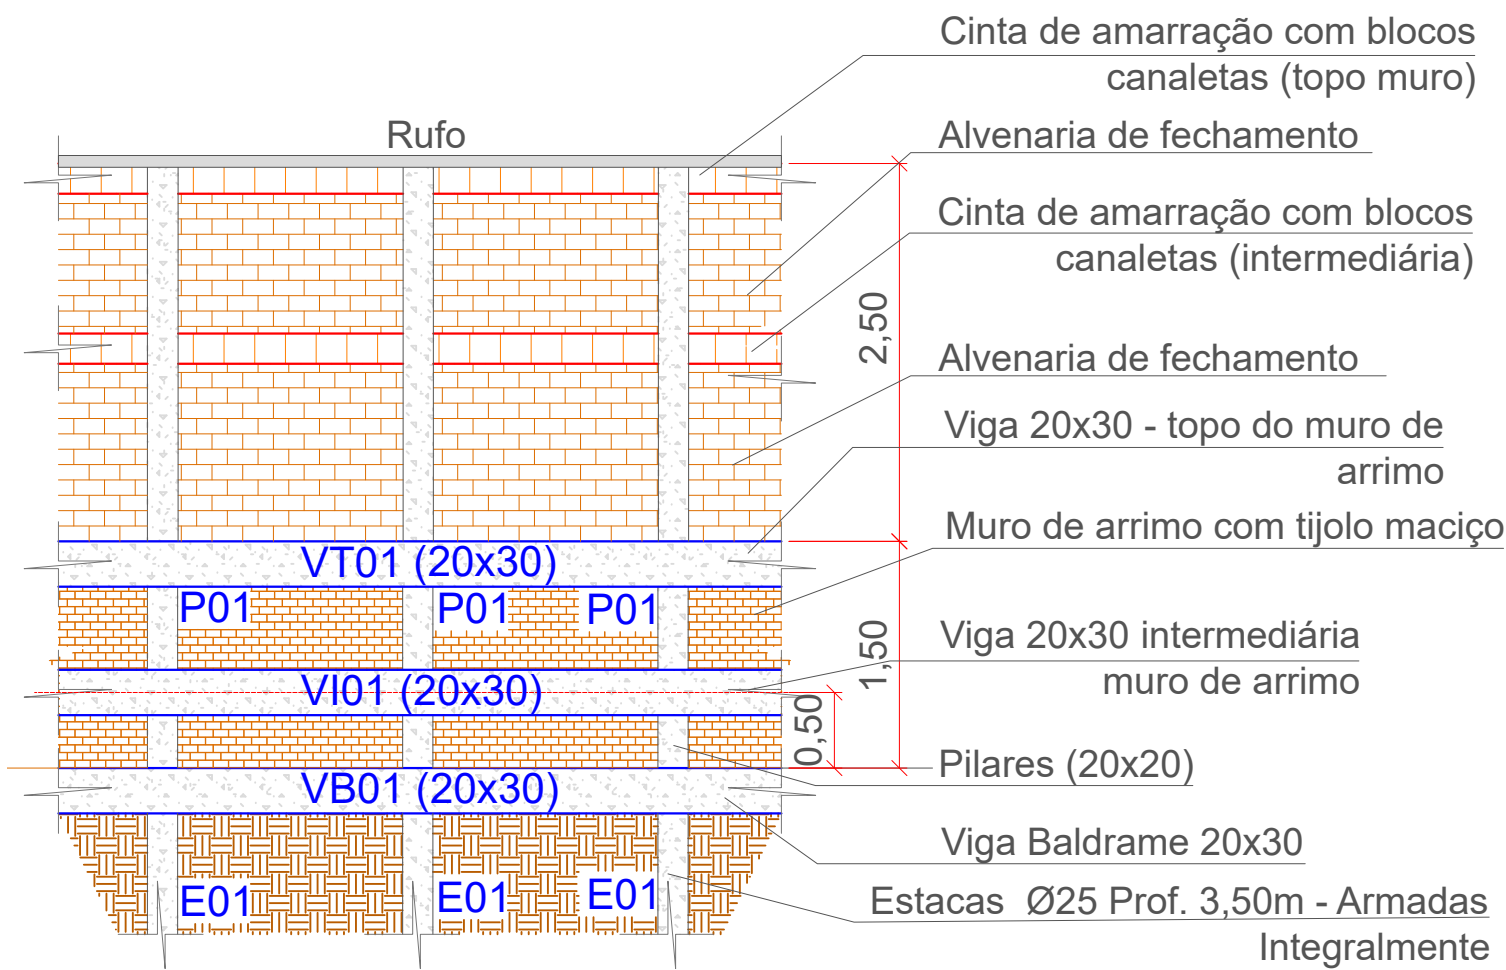

VISTA 01
ESCALA 1:50

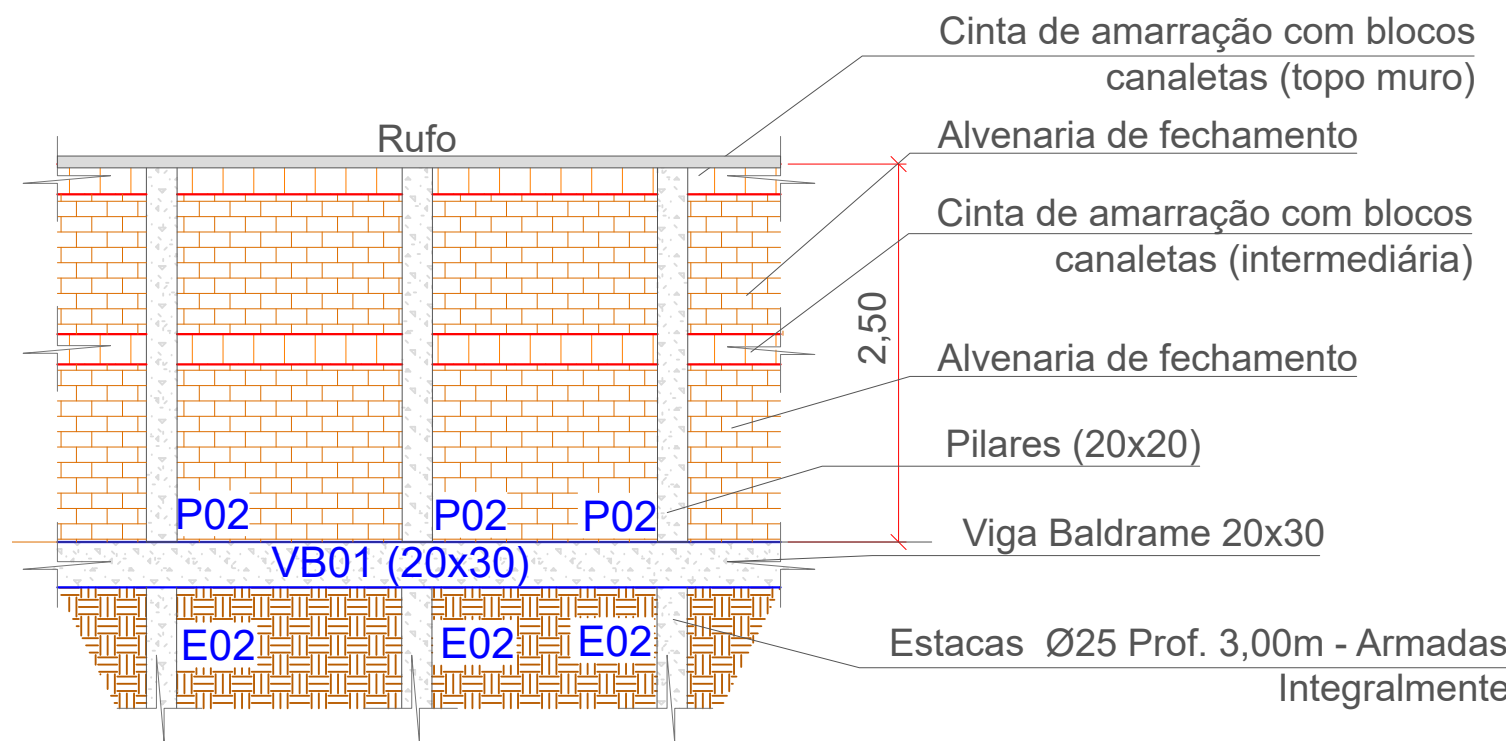

VISTA 02
ESCALA 1:50

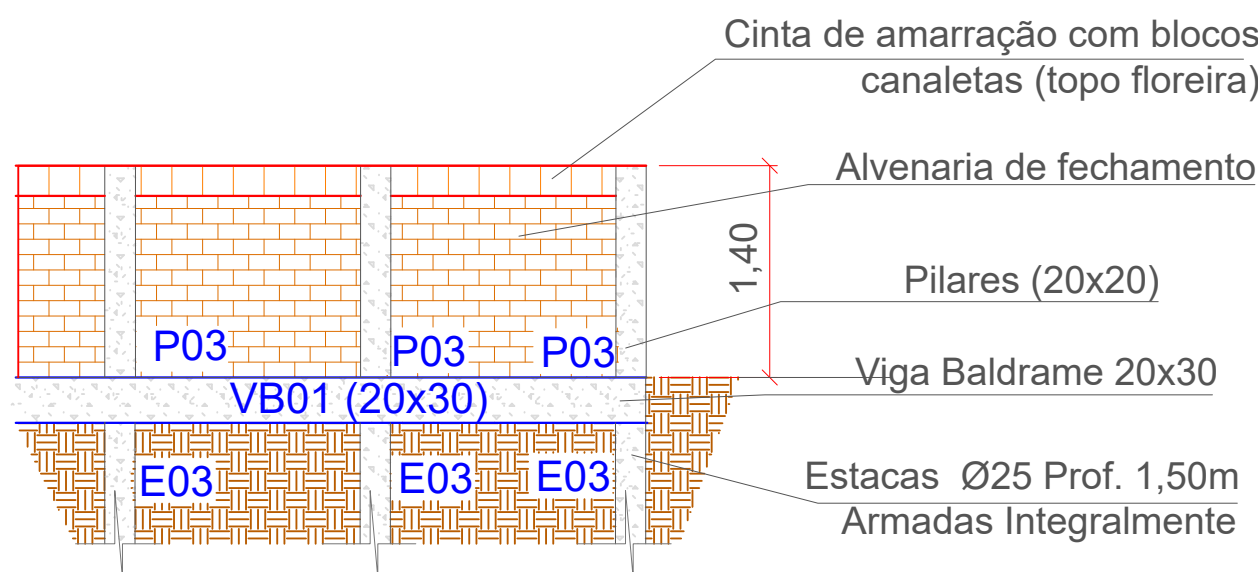

VISTA 03 - FLOREIRA
ESCALA 1:50

TABELA DE AÇO – VIGA BALDRAME / INTERMEDIÁRIA / TOPO						
N	Ø (mm)	Quant.	Comprimento (m)	Comprimento Total	Peso (kg)	Barras
VB01						
1	5	697	0,90	627,3	96,61	53,00
2	10	4	139,40	557,6	344,04	47,00
VB01 – f breira						
1	5	53	0,90	47,7	7,35	4,00
2	10	4	10,60	42,4	26,17	4,00
VI01						
1	5	296	0,90	266,4	41,03	23,00
2	10	4	59,15	236,6	145,99	20,00
VT01						
1	5	296	0,90	266,4	41,03	23,00
2	10	4	59,15	236,6	145,99	20,00
					Peso Total	848,21 kg
					Ø5mm	186,02 kg
					Ø10mm	662,19 kg

VOLUME CONCRETO: Vigas 16,1 m3

TABELA DE AÇO – Estacas						
N	Ø (mm)	Quant.	Comprimento (m)	Comprimento Total	Peso	Barras
E01						
1	5	957	0,75	717,75	110,54	60,00
2	10	140	4,10	574	354,16	48,00
E02						
1	5	936	0,75	702	108,11	59,00
2	10	156	3,60	561,6	346,51	47,00
E03						
1	5	70	0,75	52,5	8,09	5,00
2	10	20	2,10	42	25,92	4,00
					Peso Total	953,33 kg
					Ø5mm	226,74 kg
					Ø10mm	726,59 kg

VOLUME CONCRETO: Estacas 12,12 m3

TABELA DE AÇO – PILARES						
N	Ø (mm)	Quant.	Comprimento (m)	Comprimento Total	Peso	Barras
P01						
1	5	933	0,70	653,1	100,58	55,00
2	10	4	140	560	345,52	47,00
P02						
1	5	650	0,70	455	70,07	38,00
2	10	4	97,50	390	240,63	33,00
P03						
1	5	47	0,50	23,5	3,62	2,00
2	10	4	7,00	28	17,28	3,00
					Peso Total	777,7 kg
					Ø5mm	174,27 kg
					Ø10mm	603,43 kg

VOLUME CONCRETO: Pilares 9,78 m3

TABELA TOTAL DE AÇO						
					Ø5mm	579,68 kg
					Ø10mm	1966,04 kg
VOLUME TOTAL DE CONCRETO:						38 m3



PREFEITURA DO MUNICÍPIO DE JAÚ

SECRETARIA DE HABITAÇÃO E PLANEJAMENTO URBANÍSTICO

TÍTULO DO PROJETO UNIDADE BÁSICA DE SAÚDE ALTOS DA CIDADE

PORTE 2 - PADRÃO MINISTÉRIO DA SAÚDE

TÍTULO DA PRANCHA
URBANISMO - MURO DE ARRIMO E FECHAMENTO

ENDEREÇO

Avenida Lauro Fraschetti a/n - Jardim Juliana - CEP 17.214-128, Jahu/SP

DESCRIÇÃO DA ETAPA

PROJETO EXECUTIVO - ADAPTADO

ESCALA:

Indicada

DATA:

10/02/2025

FOLHA:

01