




Portal de Entrada - Rua Lourenço Prado - Planta Baixa
Escala 1/50

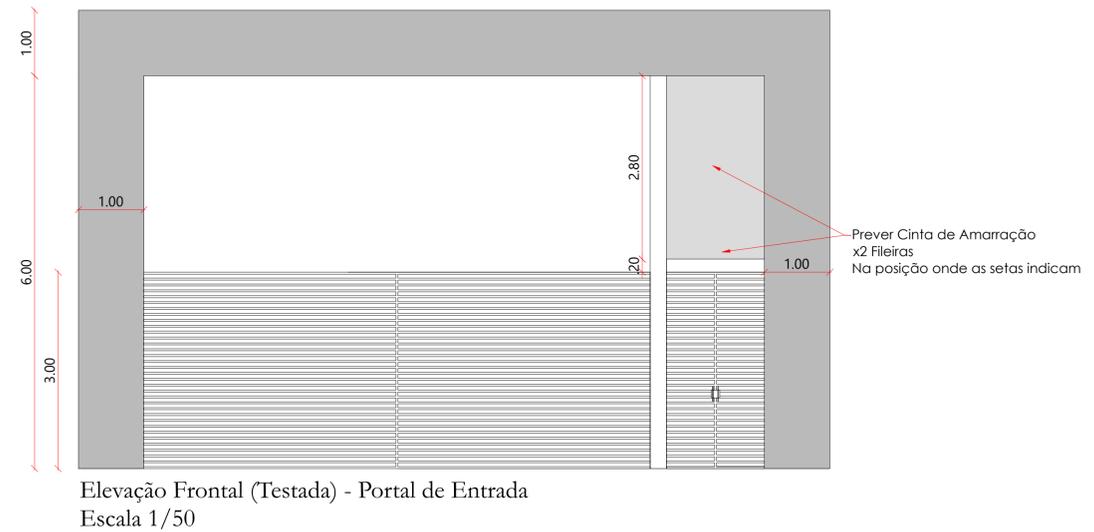


Elevação Frontal (Testada) - Portal de Entrada
Escala 1/50

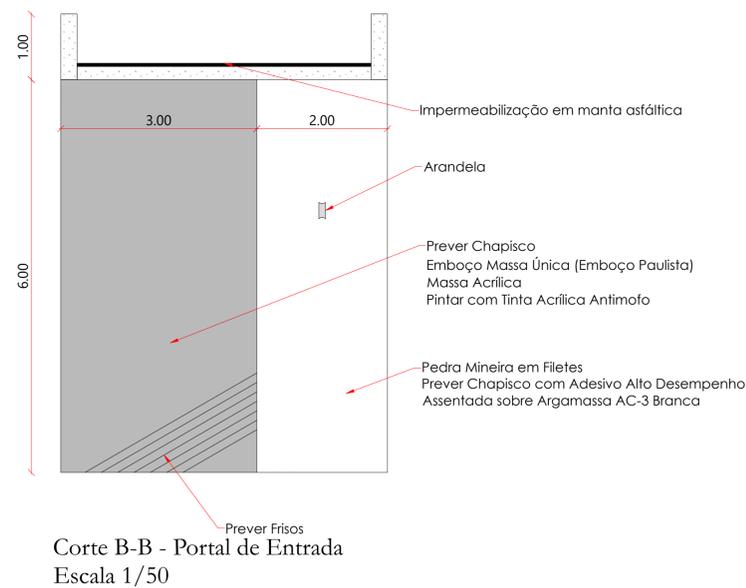


Corte B-B - Portal de Entrada
Escala 1/50

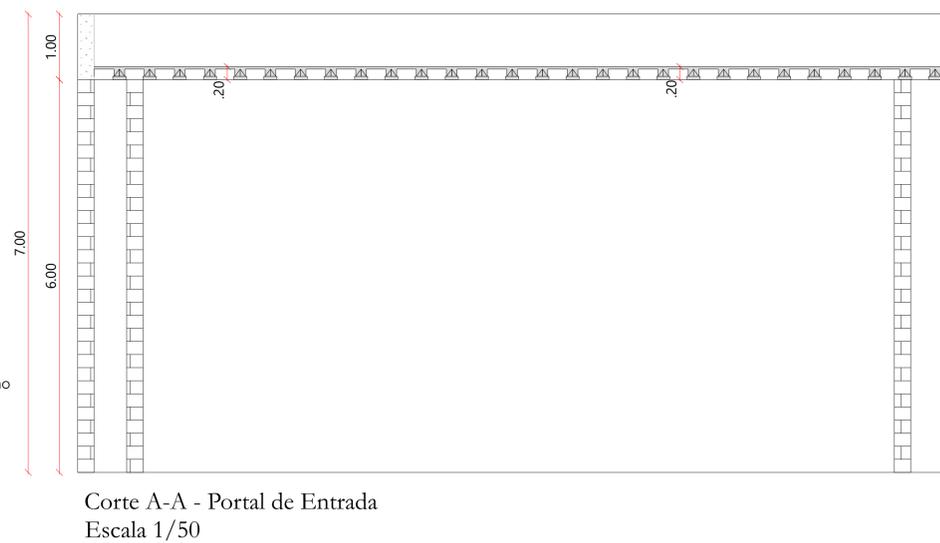

Corte A-A - Portal de Entrada
Escala 1/50

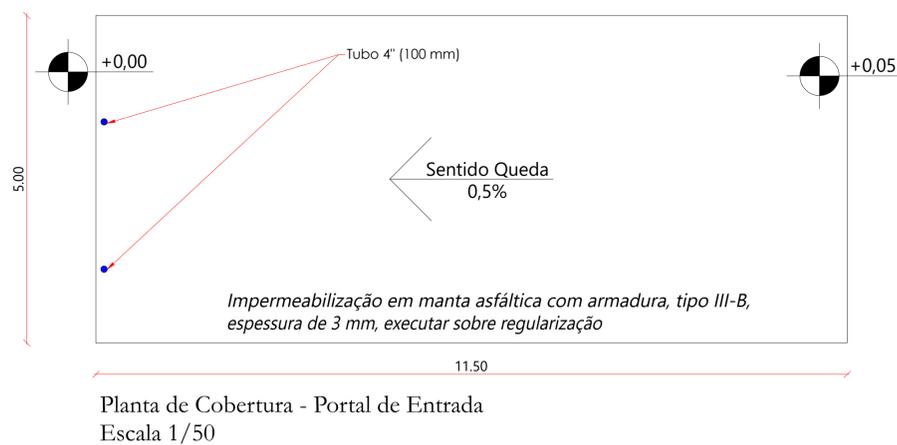

Planta de Cobertura - Portal de Entrada
Escala 1/50

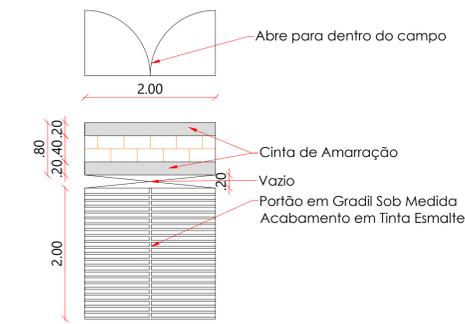

Portão Social do Tipo C (Conforme Folha 2)
Escala 1/50

 <p>PREFEITURA DO MUNICÍPIO DE JAHU Secretaria de Habitação e Planejamento Urbanístico Fundada em 15 de agosto de 1853 Rua Paeslandi, 444 - Centro - Jahu - SP Telefone: (14) 3002-1803 www.jahu.sp.gov.br</p>			
<p>OBRA: Reforma do Estádio Municipal "Comandante João Ribeiro de Barros" - Calçamento e Muro PROJETO: Arquitetura do Portal ENDEREÇO: Rua Lourenço Prado, n.º 1.600, Centro, Jahu/SP</p>			
ESCALA:	DATA:	FOLHA:	
1/50	Agosto 2025	05/06	
<p>Tiago Capobianco Morando Engenheiro Civil</p>		<p>"JAHU CAPITAL DO CALÇADO FEMININO" "RIBEIRO DE BARROS - HERÓI NACIONAL"</p>	