


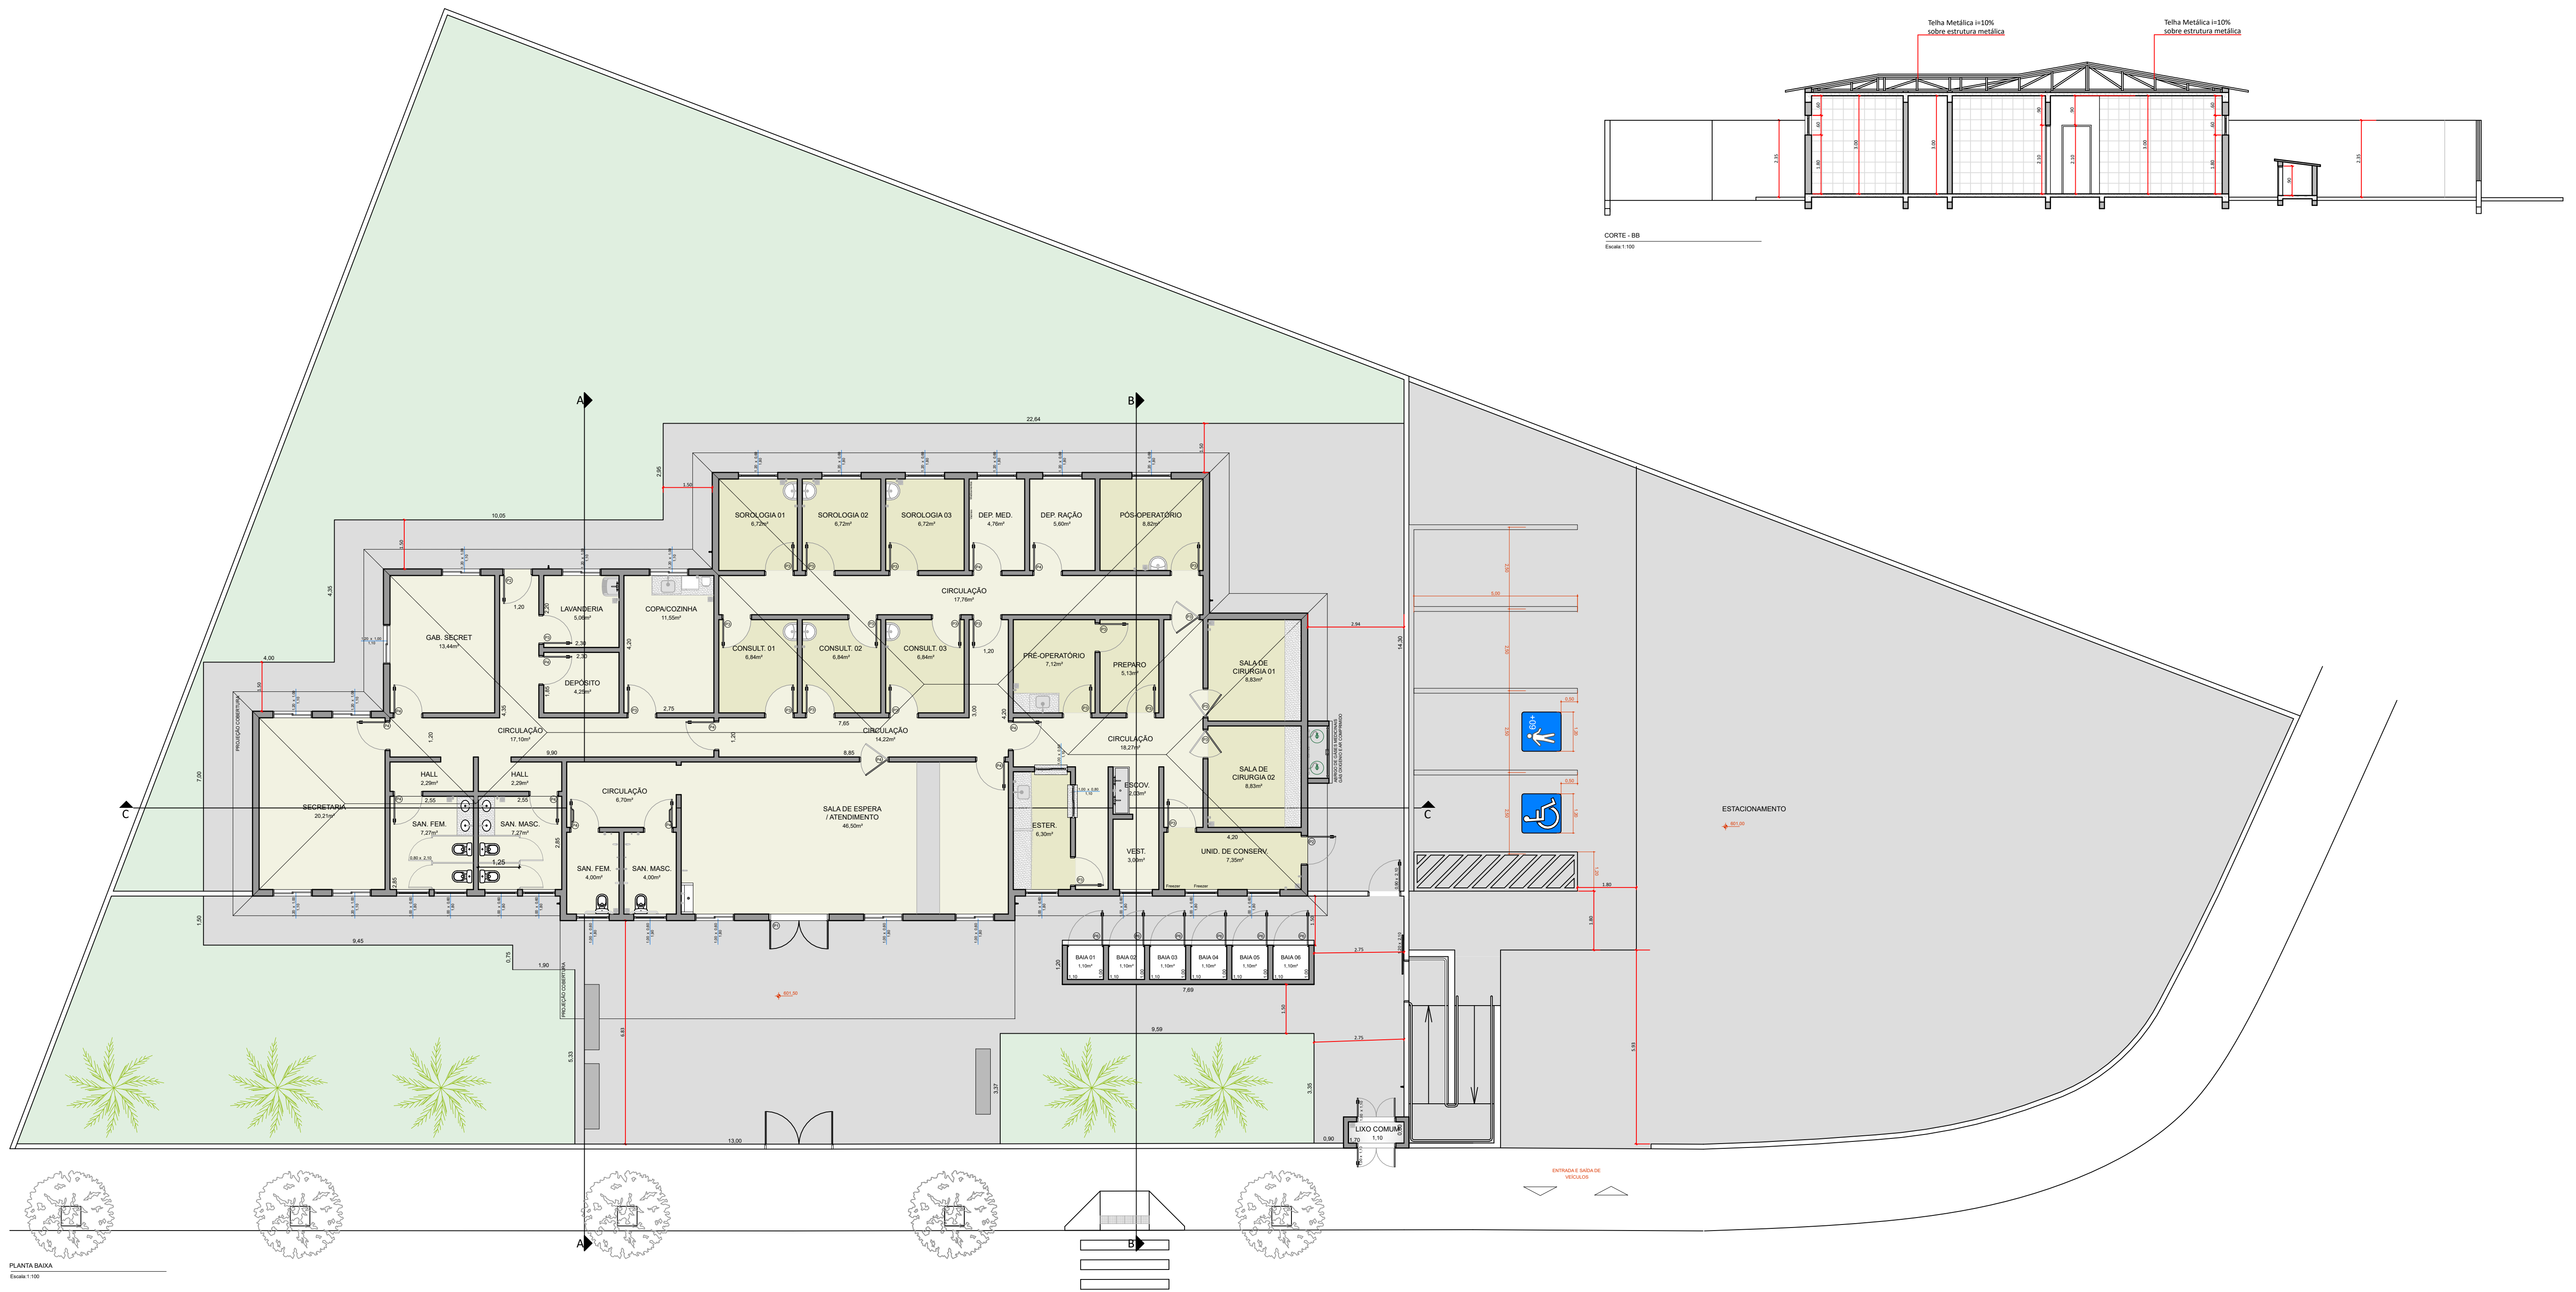

PLANTA BAIXA
Escala: 1:100

CORTE - AA
Escala: 1:100

CORTE - CC
Escala: 1:100

CORTE - BB
Escala: 1:100



PREFEITURA DA ESTÂNCIA TURÍSTICA DE JAHU

SECRETARIA DE HABITAÇÃO E PLANEJAMENTO URBANÍSTICO

Obra: CLÍNICA VETERINÁRIA

Local: AV. EGISTO FRANCESCHI - QUINTA DA COLINA - JAHU - SP

Referência: IMPLANTAÇÃO, CORTES E FACHADA

Arquivo	Rev. 0	Escala Sem Escala	Estudo impressão	Jul/2026	Fl. 01/02
---------	-----------	----------------------	---------------------	----------	--------------