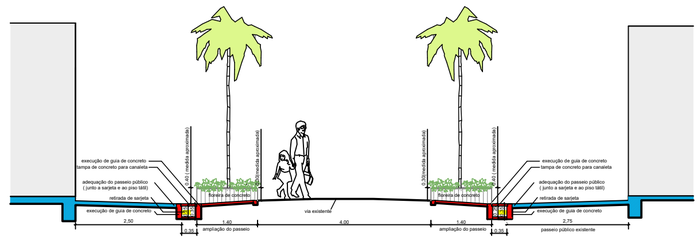

CORTE B
FAIXA DE PEDESTRES
escala 1:100

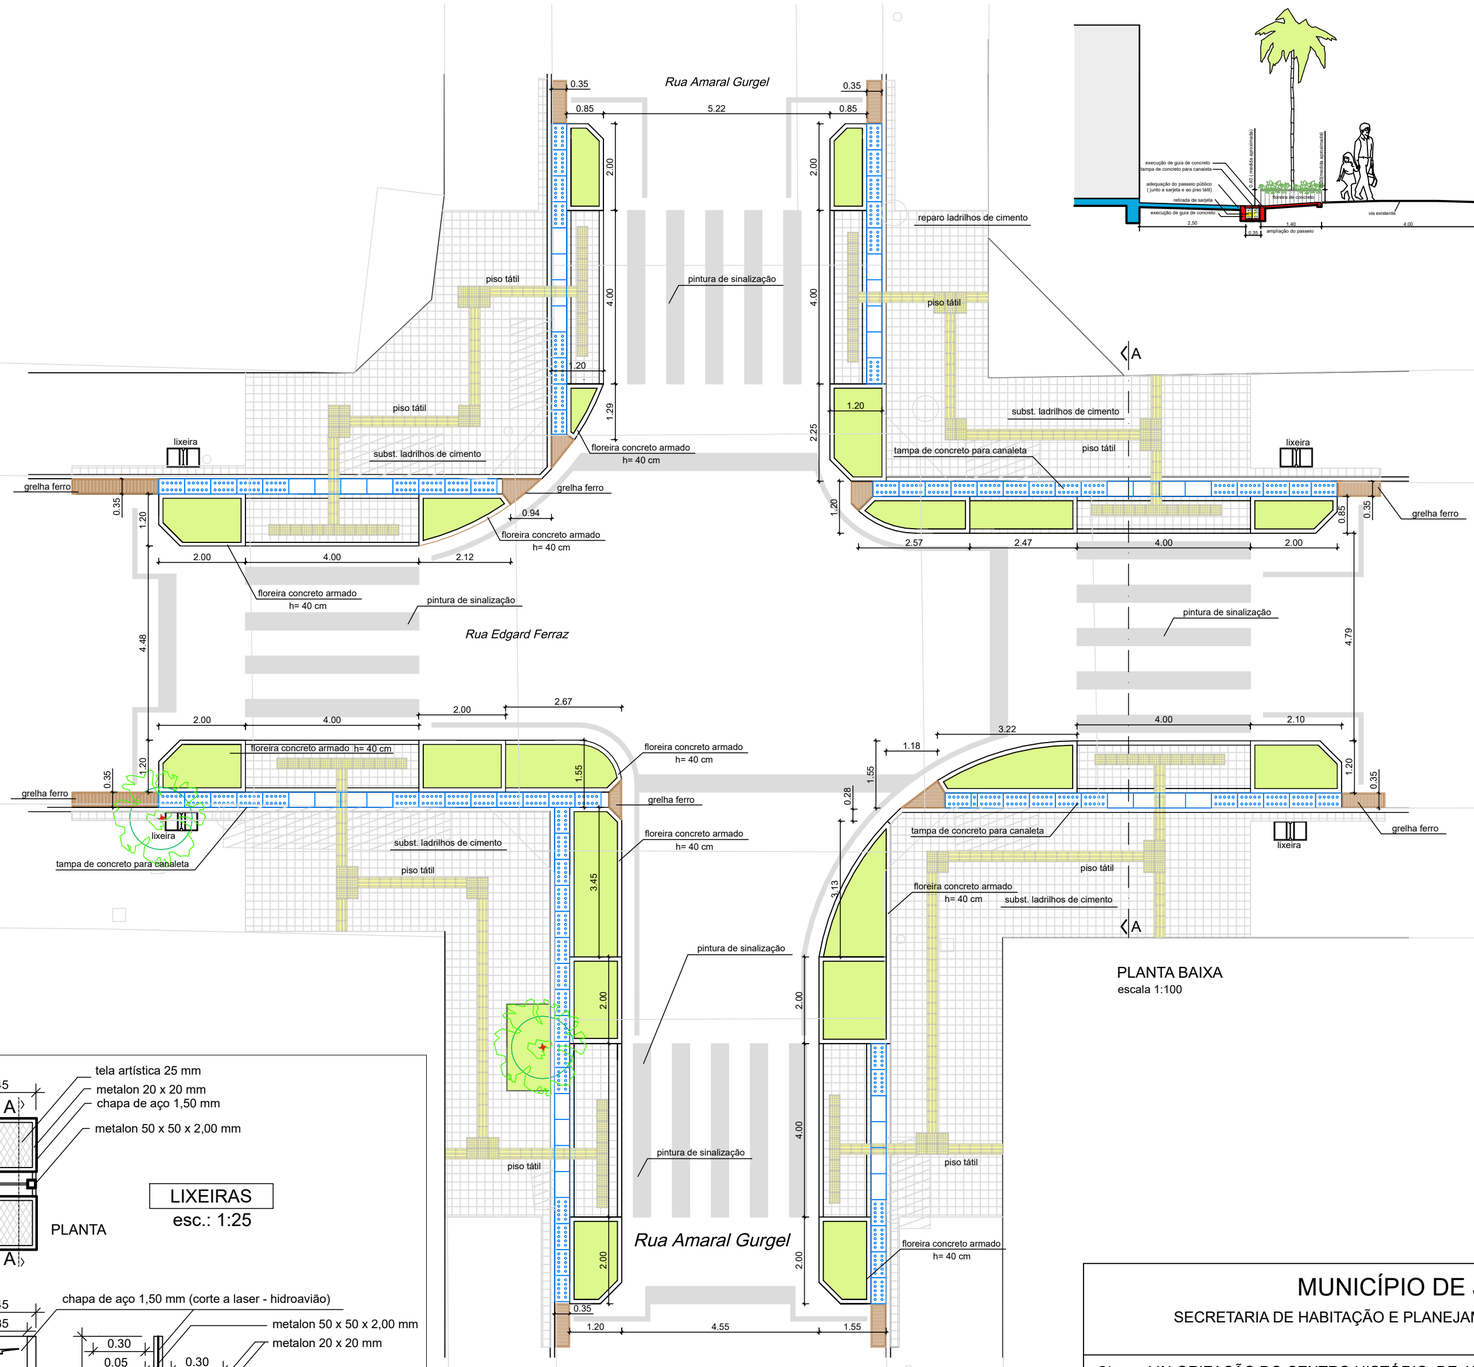

PLANTA BAIXA
escala 1:100

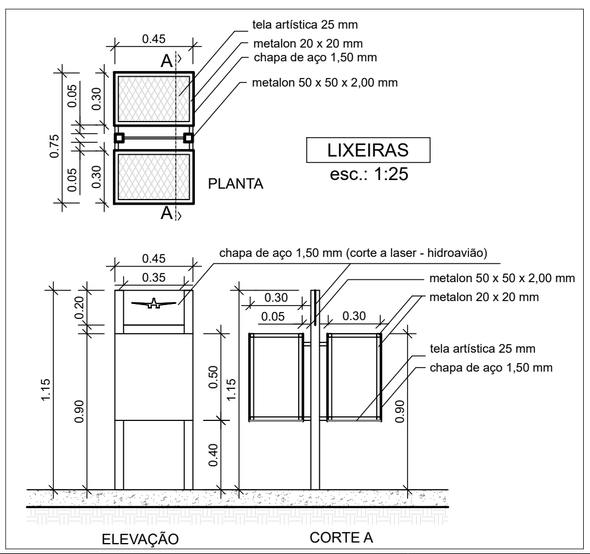

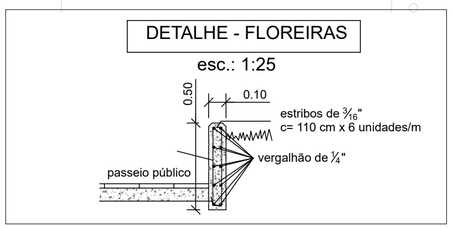

MUNICÍPIO DE JAHU

SECRETARIA DE HABITAÇÃO E PLANEJAMENTO URBANÍSTICO

Obra: VALORIZAÇÃO DO CENTRO HISTÓRIO DE JAHU - BOULEVARD - 3ª ETAPA

Local: RUAS EDGARD FERRAZ E MAJOR PRADO

Referência PLANTA BAIXA - ESQUINA RUA EGARD FERRAZ X RUA AMARAL GURGEL

Documento assinado digitalmente
gov.br
SILVIO CESAR GUARNIERI
Data: 03/10/2025 11:35:15-0300
Verifique em https://validar.iti.gov.br

Norberto Leonelli Neto
Secretário de Habitação e Planejamento Urbanístico

Silvio Cesar Guarnieri
Arquiteto - CAU A 30358-5
Secretaria de Habitação e Planejamento Urbanístico

RRT 13706634

Desenho	Escala		Fl.
Silvio Cesar Guarnieri	indicada	impressão 01/10/25	03/07