

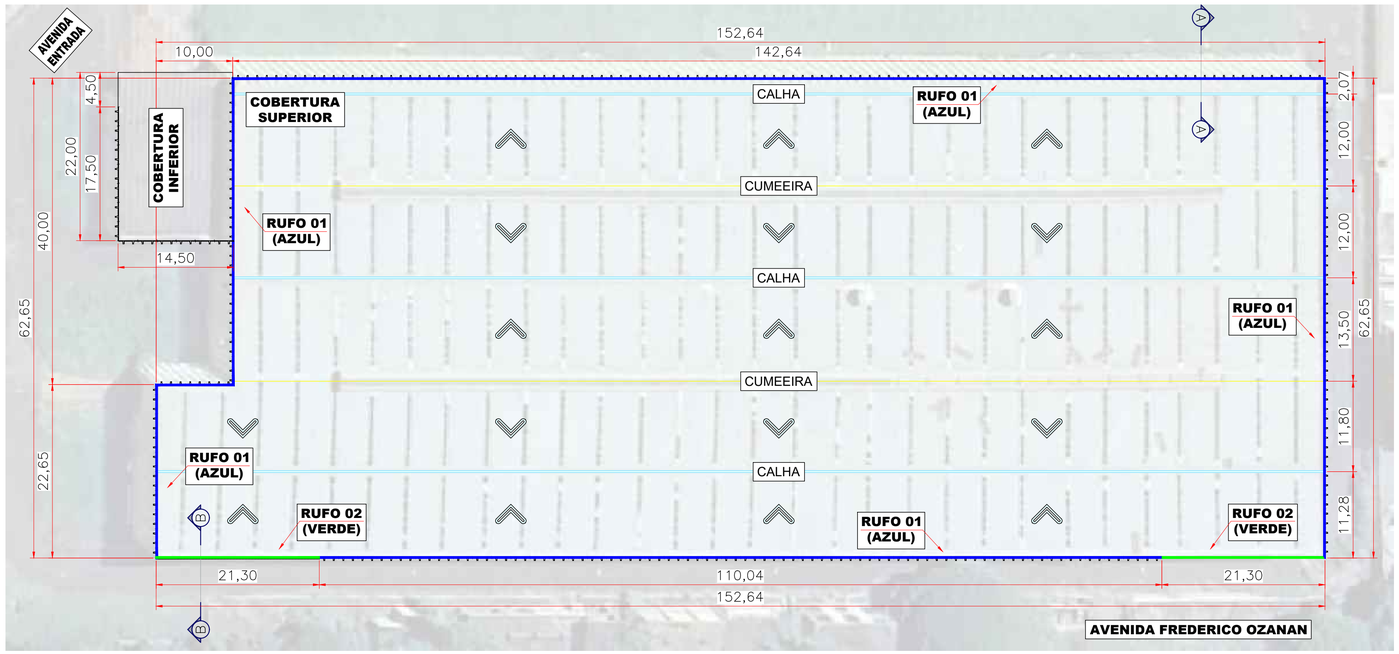



PLANTA DE COBERTURA – LOCAÇÃO DOS RUFOS PRINCIPAIS EM COBERTURA SUPERIOR
ESCALA 1:400

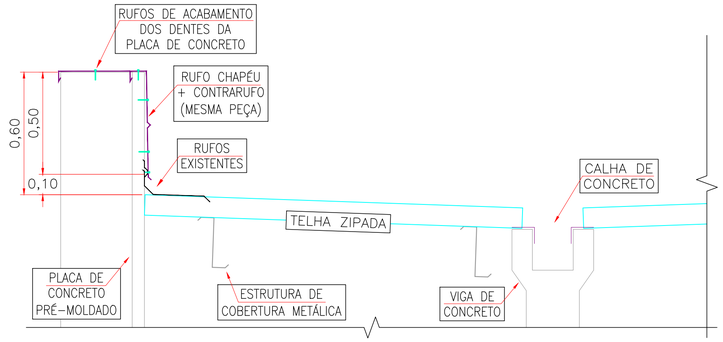


CORTE AA
ESCALA 1:15

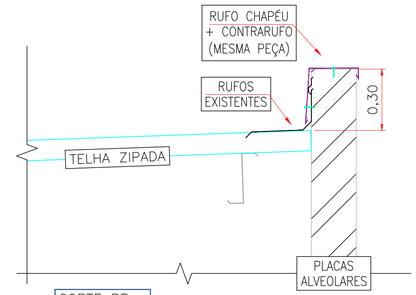

CORTE BB
ESCALA 1:15

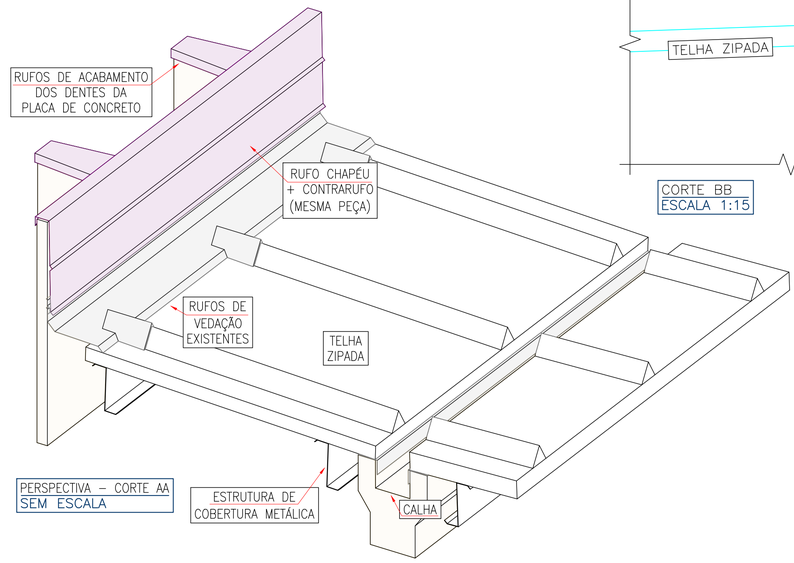


RUFO DE AÇO GALVANIZADO	QUANTIDADE TOTAL	NOME / POSIÇÃO
CHAPA #26 – 0,50 mm FACE SUPERIOR/EXTERIOR – NATURAL FACE INFERIOR/INTERIOR – NATURAL CORTE 700 mm	390,00 m' + REMONTAS (>=250 mm)	RUFO 01

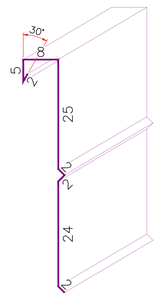


OBS: UNIDADES NÃO INDICADAS EM CENTÍMETROS (cm) | ÂNGULOS NÃO INDICADOS DE 45° e 90°

RUFO DE AÇO GALVANIZADO	QUANTIDADE TOTAL	NOME / POSIÇÃO
CHAPA #26 – 0,50 mm FACE SUPERIOR/EXTERIOR – NATURAL FACE INFERIOR/INTERIOR – NATURAL CORTE 600 mm	42,60 m' + REMONTAS (>=250 mm)	RUFO 02

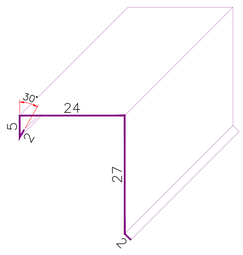


OBS: UNIDADES NÃO INDICADAS EM CENTÍMETROS (cm) | ÂNGULOS NÃO INDICADOS DE 45° e 90°

RUFO DE AÇO GALVANIZADO	QUANTIDADE	NOME / POSIÇÃO
CHAPA #26 – 0,50 mm FACE SUPERIOR/EXTERIOR – NATURAL FACE INFERIOR/INTERIOR – NATURAL CORTE 369 mm	320 pç x 418 mm – TOTAL 133,76 m'	RUFO 03 ACABAMENTO DENTES 01

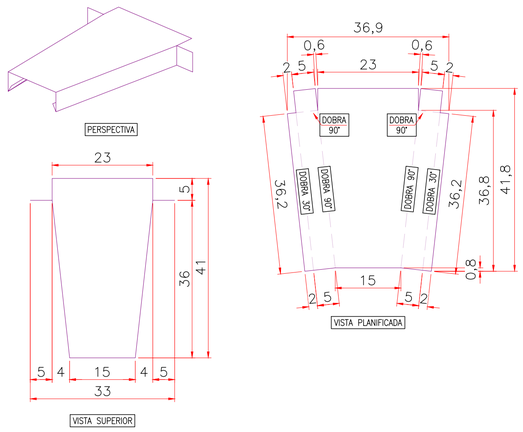


OBS: UNIDADES NÃO INDICADAS EM CENTÍMETROS (cm) | ÂNGULOS NÃO INDICADOS DE 45° e 90°

RUFO DE AÇO GALVANIZADO	QUANTIDADE	NOME / POSIÇÃO
CHAPA #26 – 0,50 mm FACE SUPERIOR/EXTERIOR – NATURAL FACE INFERIOR/INTERIOR – NATURAL CORTE 120 mm	320 x 210 mm – TOTAL 67,20 m'	RUFO 04 ACABAMENTO DENTES 02

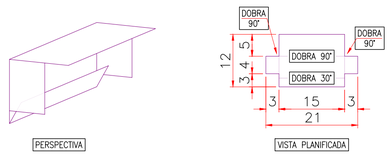

OBS: UNIDADES NÃO INDICADAS EM CENTÍMETROS (cm) | ÂNGULOS NÃO INDICADOS DE 45° e 90°

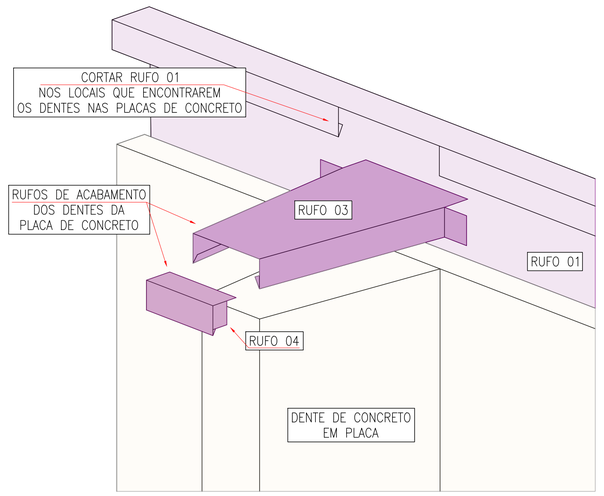

PERSPECTIVA – INSTALAÇÃO RUFOS DE ACABAMENTO
SEM ESCALA

NOTAS

1. AS DIMENSÕES DA PLANTA BAIXA E DOS CORTES ESTÃO EM METROS (m), DOS DETALHES DOS RUFOS EM CENTÍMETROS (cm) E ONDE INDICADO, EM MILÍMETROS (mm).
2. TODAS AS MEDIDAS DEVERÃO SER CONFERIDAS EM CAMPO ANTES DA FABRICAÇÃO DOS RUFOS.
3. OS MATERIAIS EMPREGADOS DEVERÃO ATENDER ÀS NORMAS TÉCNICAS VIGENTES, ÀS ESPECIFICAÇÕES DO TERMO DE REFERÊNCIA, MEMORIAL DESCRITIVO E DEMAIS DOCUMENTOS TÉCNICOS DO PROCESSO.
4. OS RUFOS DEVERÃO SER FABRICADOS EM CHAPA DE AÇO GALVANIZADO, COM ESPESSURA CONFORME ESPECIFICAÇÃO NOS DOCUMENTOS DO PROCESSO.
5. AS DOBRAS DEVERÃO SER EXECUTADAS EM PRENSA DOBRADEIRA, GARANTINDO ALINHAMENTO, ESQUADRO E AUSÊNCIA DE TRINCAS, EMPENAMENTOS OU DEFORMAÇÕES.
6. OS RUFOS CONTÍNUOS DOS TIPOS 01 E 02 DEVERÃO POSSUIR EMENDAS COM SOBREPOSIÇÃO MÍNIMA DE 250 mm.
7. A FIXAÇÃO DOS RUFOS DEVERÁ SER EXECUTADA COM PARAFUSOS AUTOBROCANTES OU PARAFUSOS COM BUCHAS CONFORME A SUPERFÍCIE DE FIXAÇÃO, SENDO OBRIGATÓRIA A APLICAÇÃO DE SELANTE ELASTOMÉRICO À BASE DE POLIURETANO (PU) EM TODAS AS JUNTAS, SOBREPOSIÇÕES E PONTOS NECESSÁRIOS À PERFEITA ESTANQUEIDADE DO CONJUNTO.
8. AS PERFURAÇÕES PARA FIXAÇÃO DEVERÃO SER EXECUTADAS DE FORMA A NÃO COMPROMETER A ESTANQUEIDADE DO SISTEMA.
9. OS RUFOS DEVERÃO SER INSTALADOS COM CAIMENTO E POSICIONAMENTO ADEQUADOS, GARANTINDO O CORRETO ESCOAMENTO DAS ÁGUAS PLUVIAIS E A PREVENÇÃO DE INFILTRAÇÕES.
10. QUAISQUER DIVERGÊNCIAS ENTRE O PROJETO E AS CONDIÇÕES ENCONTRADAS EM CAMPO DEVERÃO SER COMUNICADAS À FISCALIZAÇÃO ANTES DO INÍCIO DA FABRICAÇÃO OU INSTALAÇÃO.
11. A EXECUÇÃO DOS SERVIÇOS DEVERÁ OBSERVAR AS RECOMENDAÇÕES DOS FABRICANTES DOS MATERIAIS EMPREGADOS.

PREFEITURA DA ESTÂNCIA TURÍSTICA DE JAHU
Secretaria de Habitação e Planejamento Urbanístico
"Fundada em 15 de agosto de 1853"
Rua Paissandu, 444 - Centro - Jaú - SP
Telefone: (14) 3602-1803
www.jau.sp.gov.br

OBRA:	REVISÃO EM COBERTURA METÁLICA E INSTALAÇÃO DE RUFOS DE VEDAÇÃO
CLIENTE:	PREFEITURA DA ESTÂNCIA TURÍSTICA DE JAHU
ENDEREÇO:	CENTRO DE CONVENÇÕES SEBASTIÃO CAMARGO
CONTEÚDO:	PLANTA DE COBERTURA E DETALHES DE INSTALAÇÃO DOS RUFOS
ESCALA: INDICADA | DATA: 24/08/26 | REVISÃO: -- | FOLHA: ÚNICA	

RESPONSABILIDADE TÉCNICA:

DANIEL FERNANDO GUILMO MANTECA:44855324884
Assinado de forma digital por DANIEL FERNANDO GUILMO MANTECA:44855324884
Dados: 2026.09.15 11:57:49 -03'00'

DANIEL FERNANDO GUILMO MANTECA
ENGENHEIRO CIVIL
SECRETARIA DE HABITAÇÃO E PLANEJAMENTO URBANÍSTICO