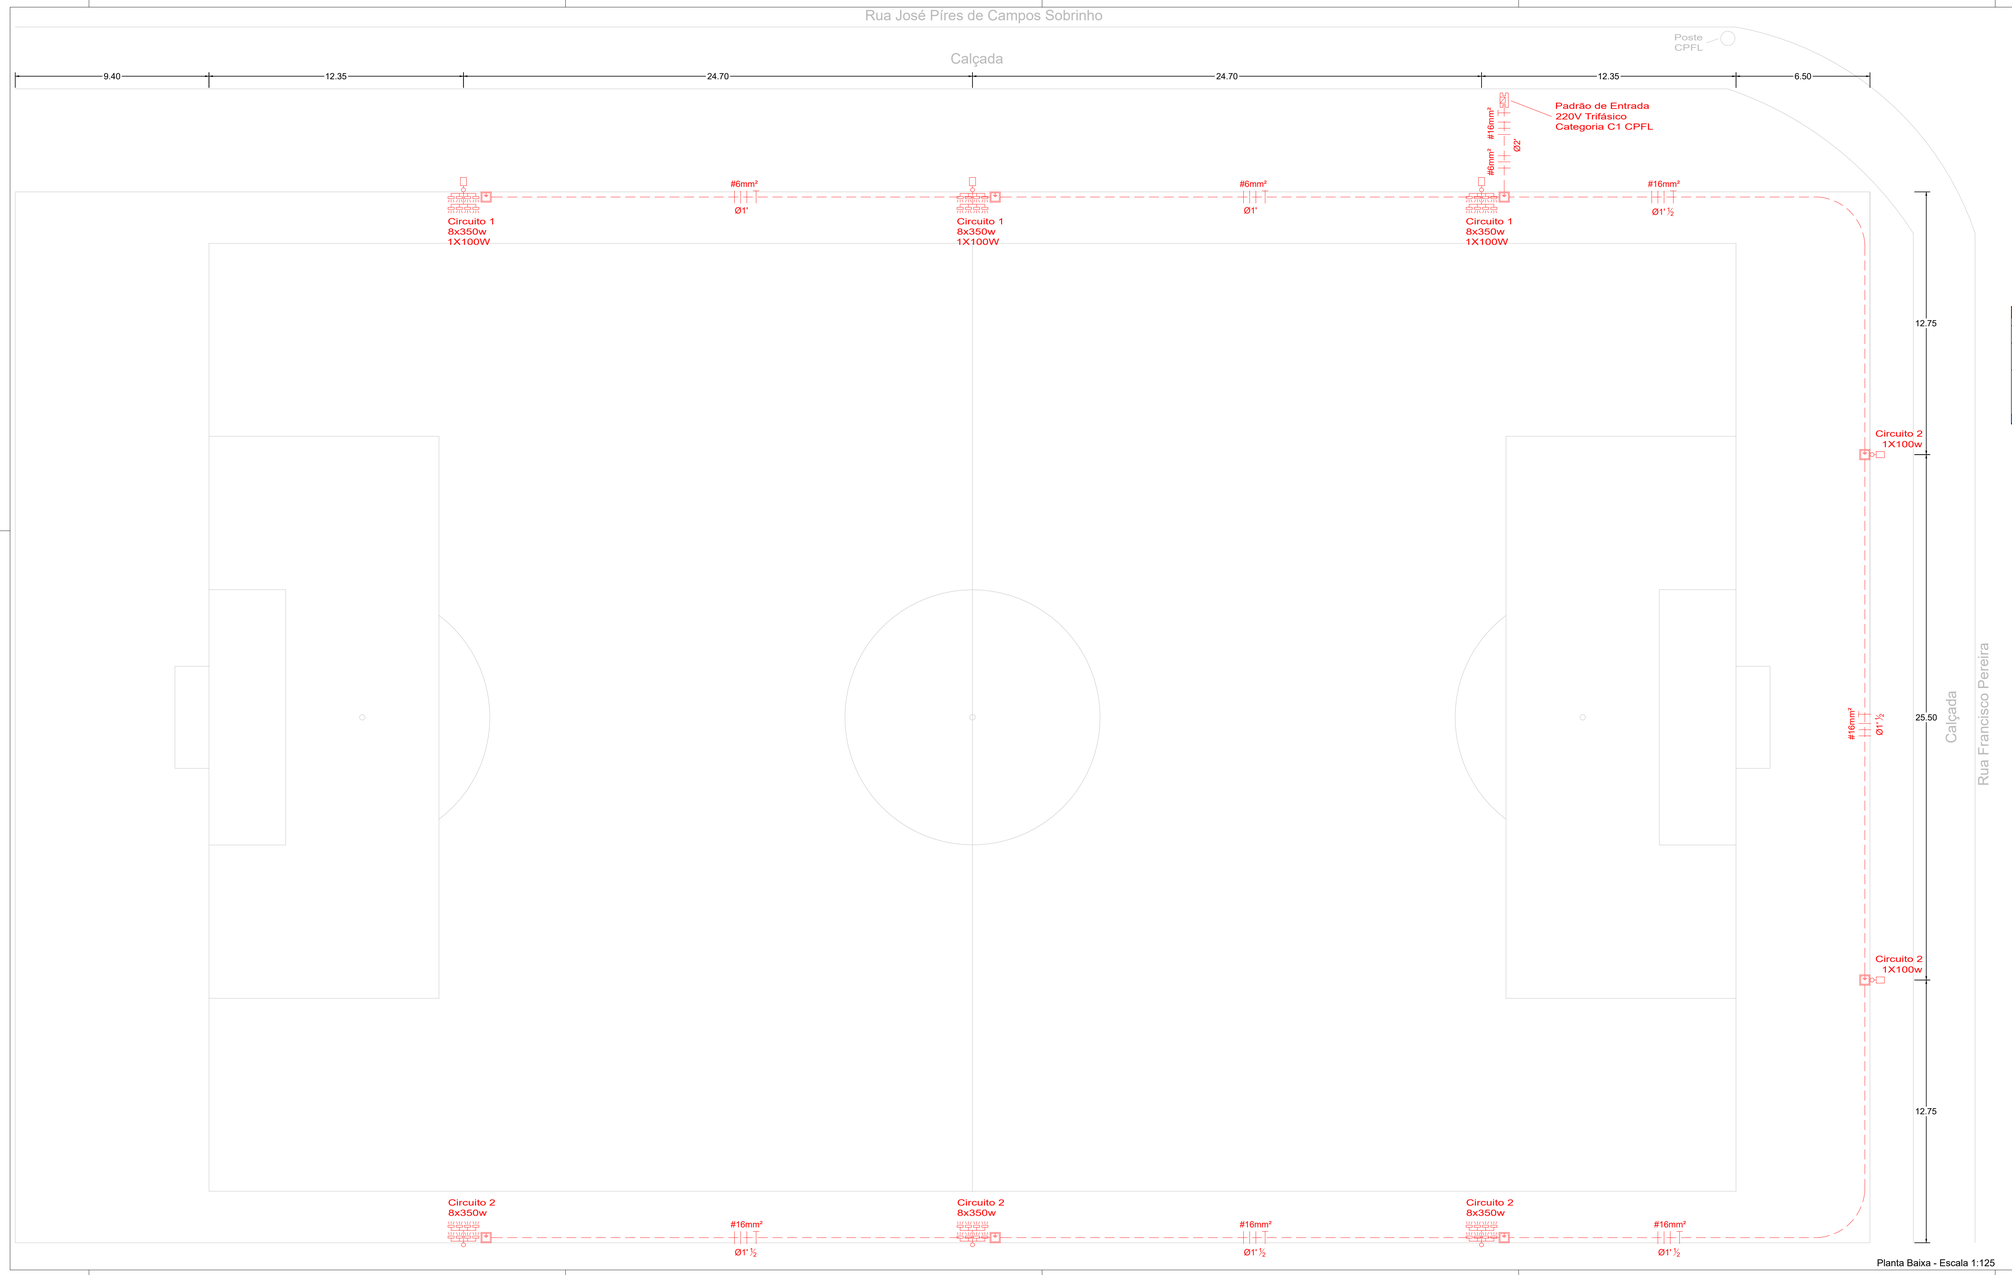



Planta Baixa - Escala 1:125

LEGENDA

- POSTE DE AÇO TELECÔNICO DE 10M
- LUMINÁRIA TIPO PROJETOR LED 350W
- PROJETOR LED 350W
- QUADRO DE DISTRIBUIÇÃO DE ENERGIA
- HASTE DE ATERRAMENTO
- CAIXA DE PASSAGEM (40X40X40cm)
- ELETRODUTO ENTERRADO NO SOLO
- CONDUTORES FASE, FASE, FASE E TERRA RESPECTIVAMENTE

Tabela de Circuitos – Campo do Jardim Pires de Campos

Circuito	Local	Tensão (V)	Iluminação Potência (W) 100	350	Total	Potência (VA) Total	Fase R	Fase S	Fase T	Corrente (A)	Cabo (mm²)	Disjuntor (A)
1	Poste Aço 10m	220	1	8	2.900	8.700	9.456,92	5.466,20	5.466,20	5.466,20	24,85	6	35 tripolar
	Poste Aço 10m		1	8	2.900								
	Poste Aço 10m		1	8	2.900								
2	Poste Aço 8m	220	1		100	8.600	9.347,83	5.403,37	5.403,37	5.403,37	24,56	16	35 tripolar
	Poste Aço 8m		1		100								
	Poste Aço 10m			8	2.800								
	Poste Aço 10m			8	2.800								
	Poste Aço 10m			8	2.800								
Total Geral		5			17.300	17.300	18.804,35	10.869,57	10.869,57	10.869,57	49,41	16	63 tripolar

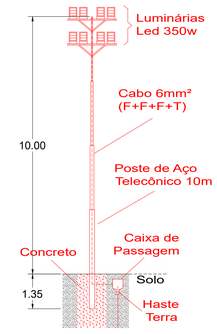

Vista - Escala 1:100

PREFEITURA DO MUNICÍPIO DE JAHU
Secretaria de Habitação e Planejamento Urbanístico
"Fundada em 15 de agosto de 1853"
Rua Paissandu, 444 – Centro – Jaú – SP
Telefone: (14) 3602-1803
www.jau.sp.gov.br

JAHU
Secretaria de Habitação e Planejamento Urbanístico

Projeto
Projeto de Instalações Elétricas e Iluminação do Campo de Futebol do Jardim Pires de Campos

Local
Rua José Pires de Campos Sobrinho, nº 1079, CEP: 17210-800, Jardim Pires de Campos, Jahu - SP

Marçal José Bonato
Engenheiro Eletricista
Secretaria de Habitação e Planejamento Urbanístico

Escala	Data
Indicada	Maio / 2026
Desenho	Versão
Marçal José Bonato	1.0

Assunto
Planta Baixa, Vista, Tabela de Circuitos e Legendas

FOLHA
01/01