




CORTE C  
FAIXA DE PEDESTRES  
escala 1:100

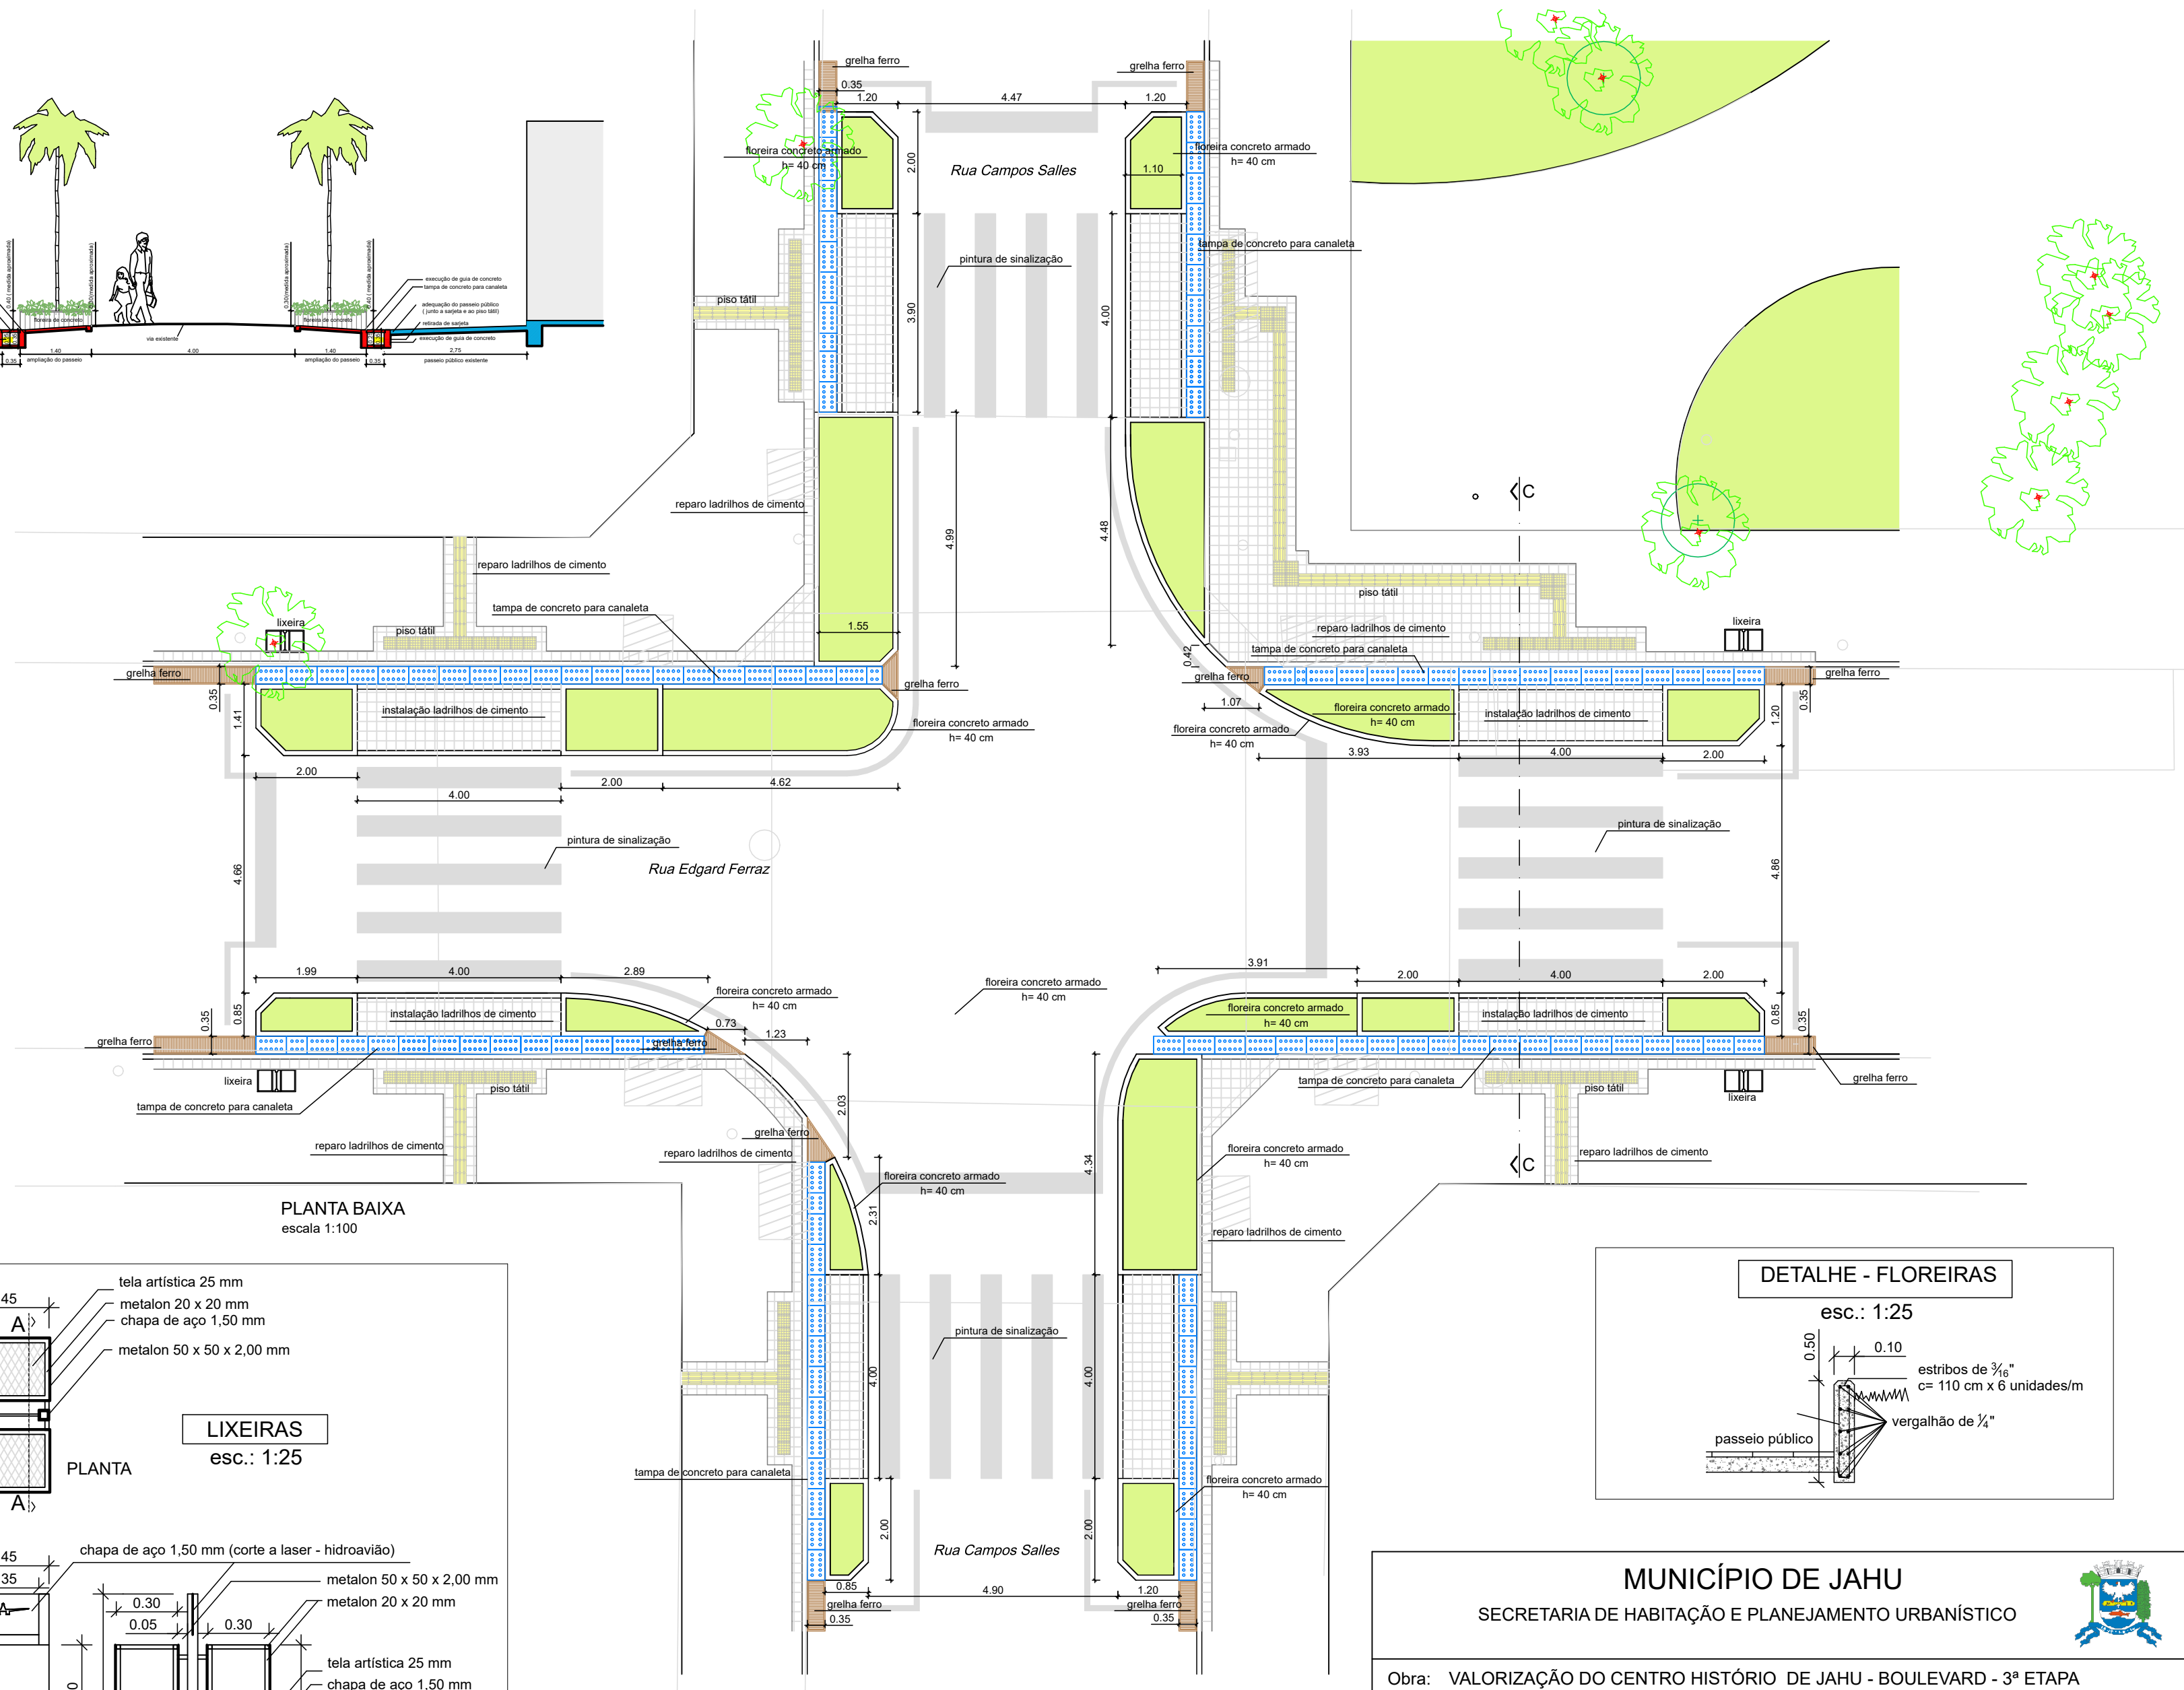

PLANTA BAIXA  
escala 1:100

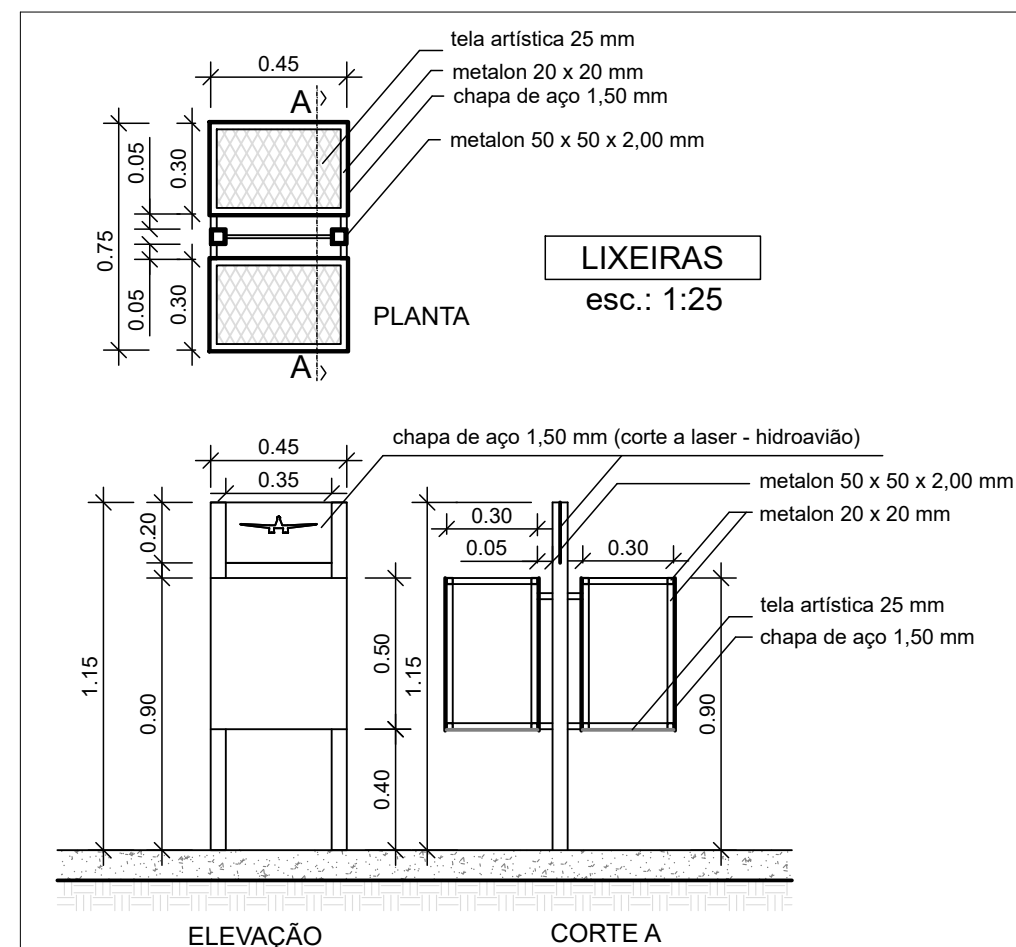

LIXEIRAS  
esc.: 1:25

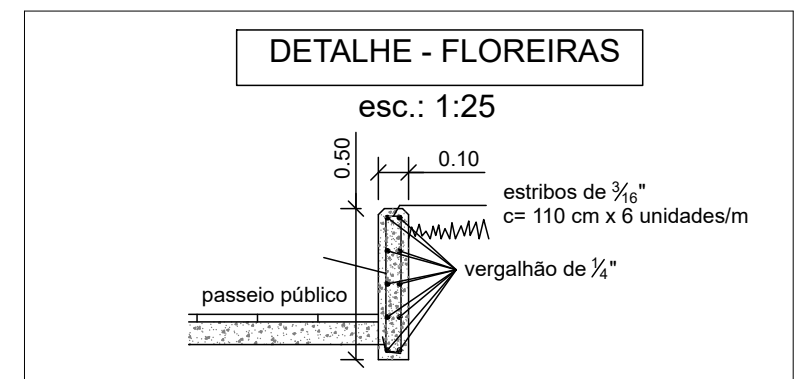

DETALHE - FLOREIRAS

esc.: 1:25

MUNICÍPIO DE JAHU  
SECRETARIA DE HABITAÇÃO E PLANEJAMENTO URBANÍSTICO



Obra: VALORIZAÇÃO DO CENTRO HISTÓRIO DE JAHU - BOULEVARD - 3ª ETAPA  
Local: RUAS EDGARD FERRAZ E MAJOR PRADO  
Referência: PLANTA BAIXA - ESQUINA RUA EGARD FERRAZ X RUA CAMPOS SALLES

RRT 13706634

Norberto Leonelli Neto  
Secretário de Habitação e Planejamento Urbanístico

Silvio Cesar Guarnieri  
Secretaria de Habitação e Planejamento Urbanístico

Desenho  
Silvio Cesar Guarnieri

Escala  
indicada

Impressão  
09/12/24

Fl.  
04/07