



GRAMA.....	3.164,31m²
CALÇADA.....	2.105,15m²
PISTA DE CAMINHADA.....	968,56m²
GRAMA DOS TALUDES.....	1.257,02m²

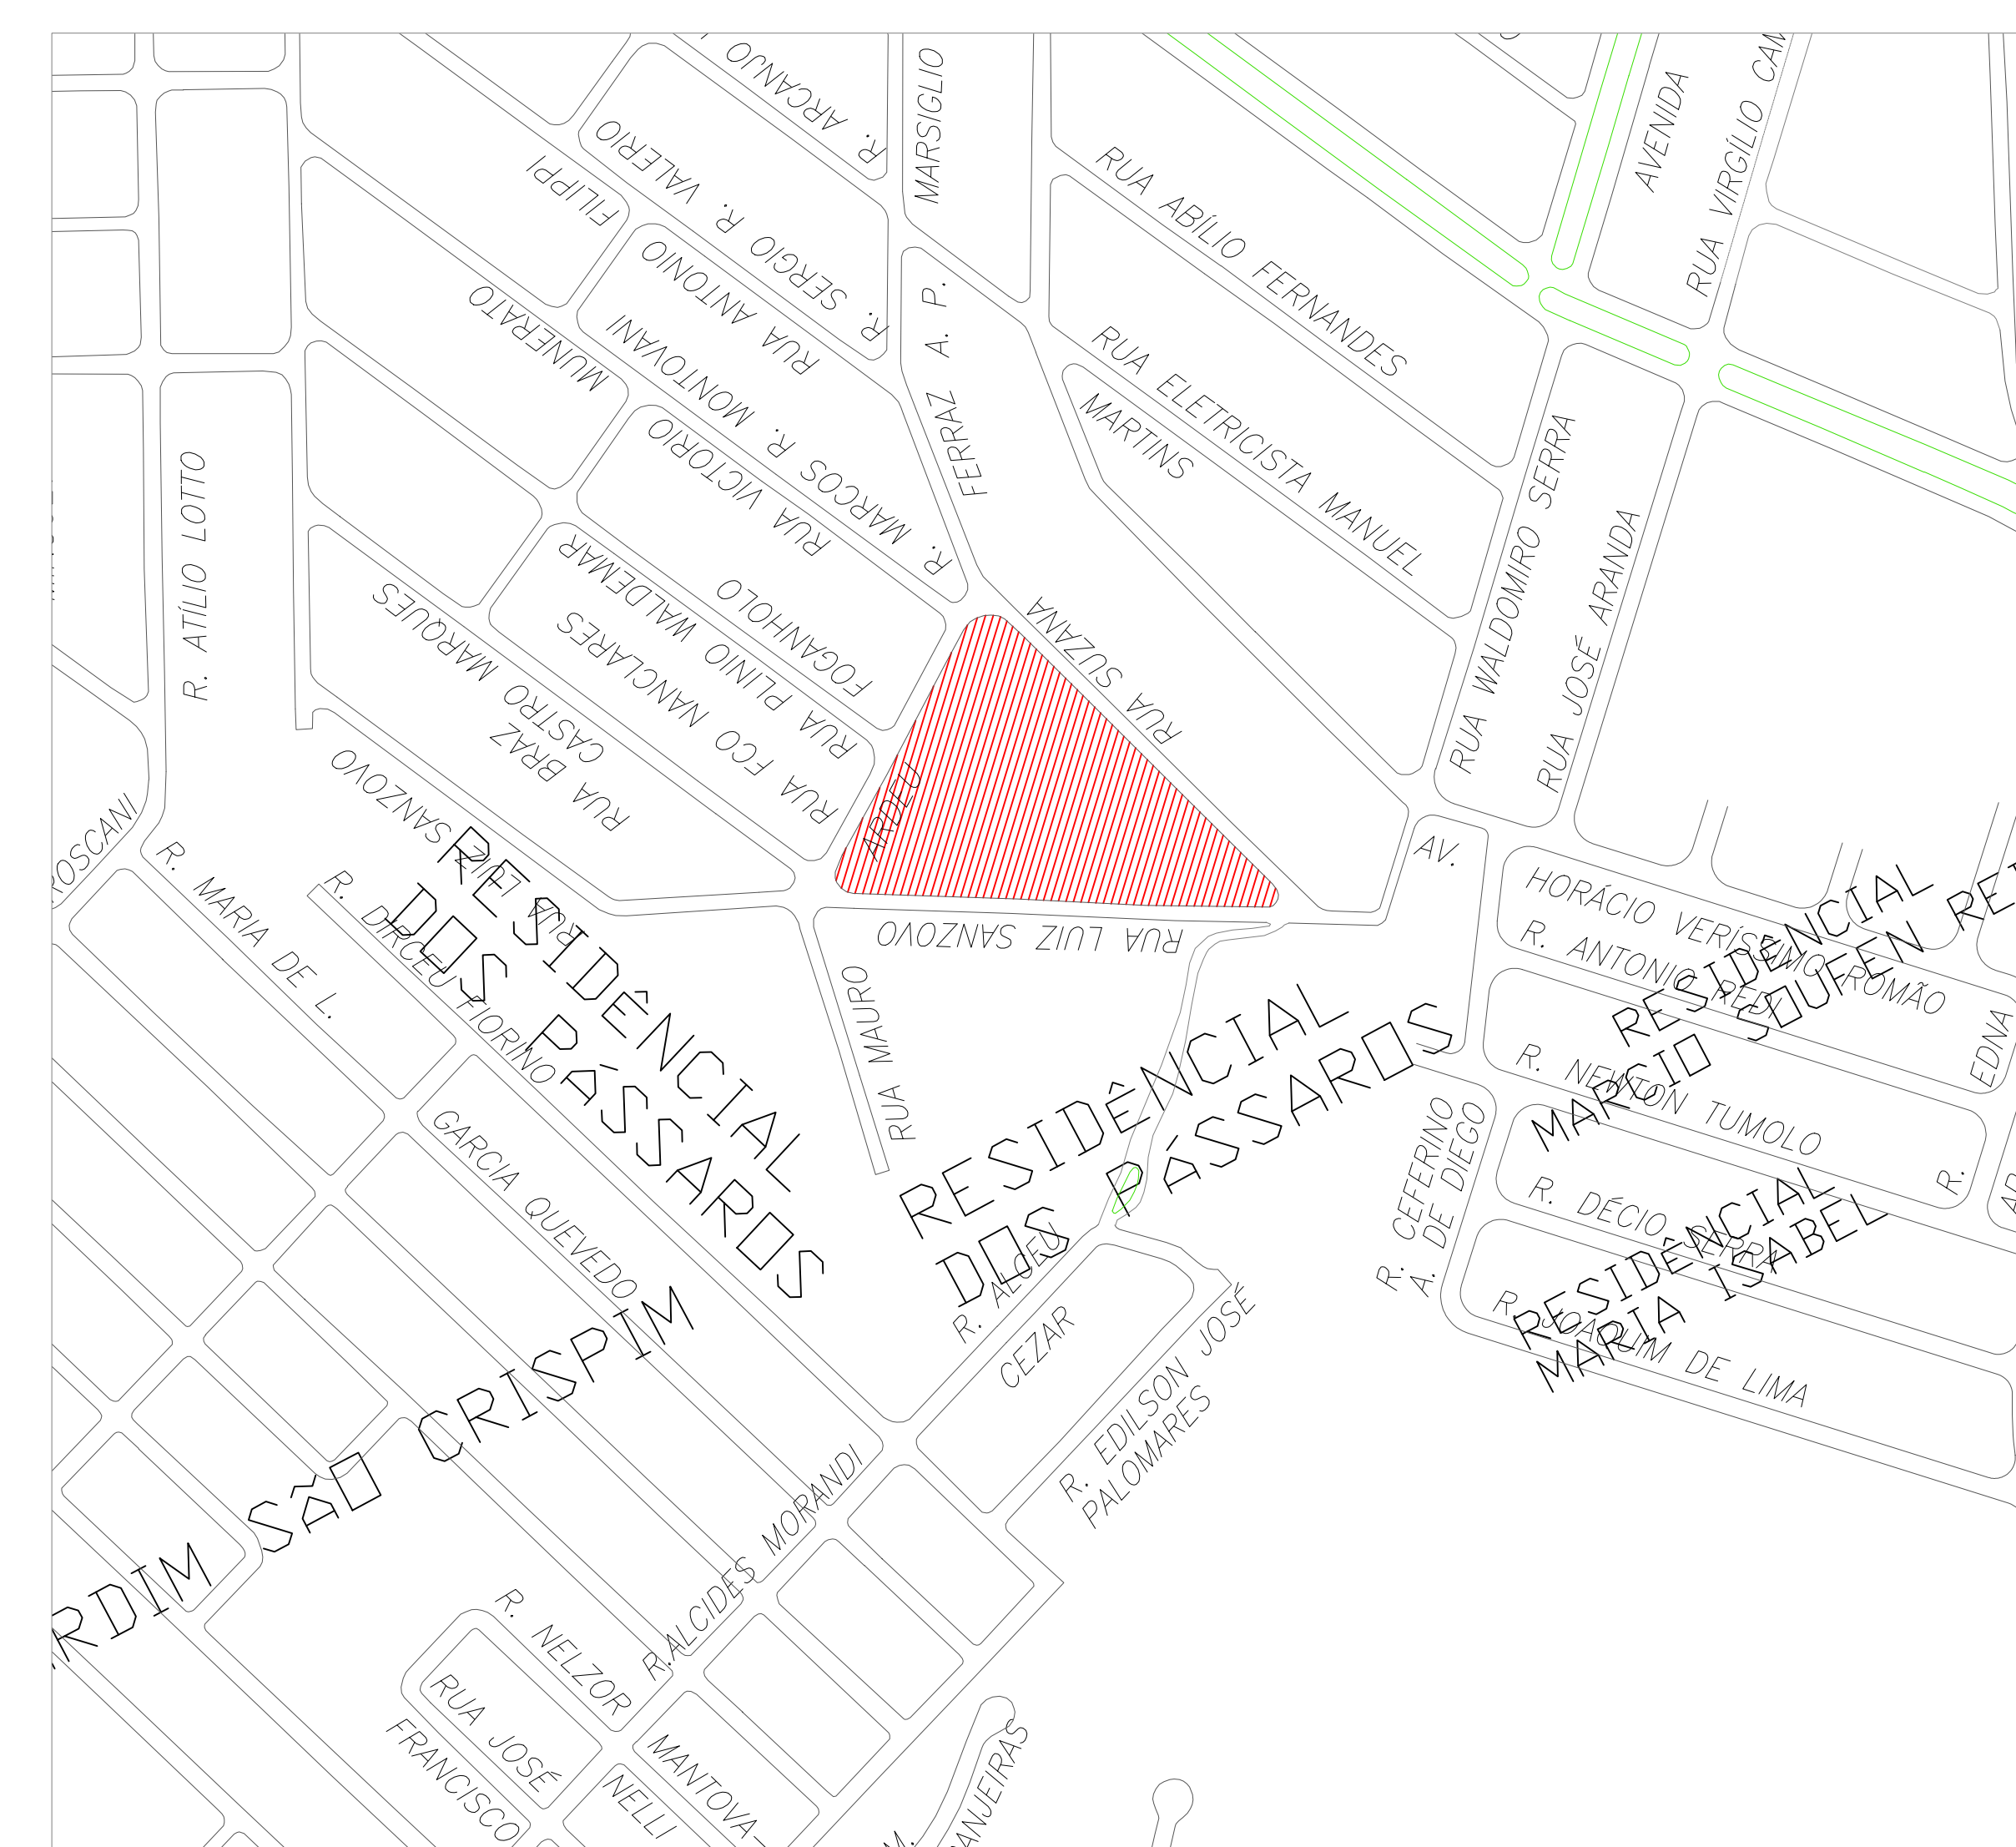

LOCALIZAÇÃO
SEM ESCALA

IMPLANTAÇÃO
ESCALA: 1/300

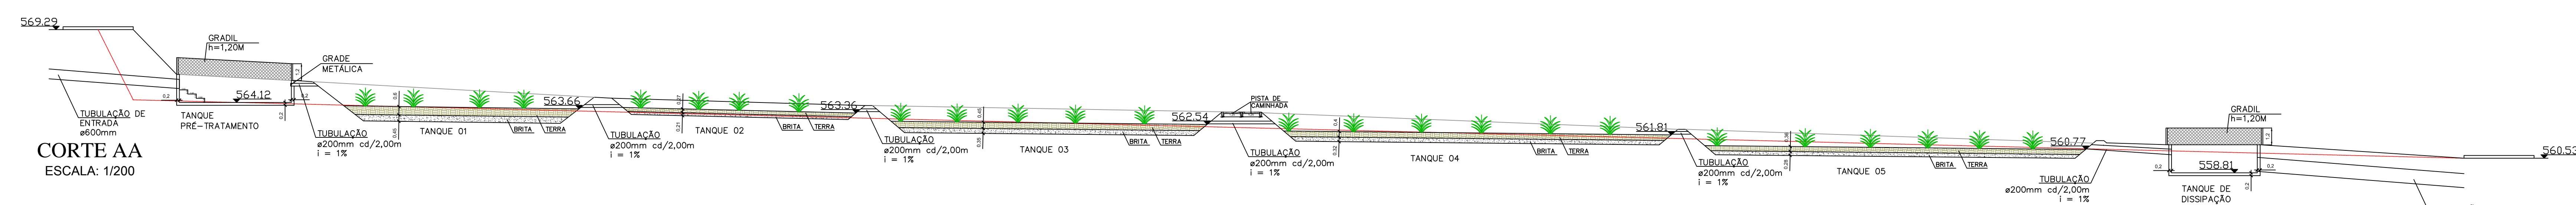

MUNICÍPIO DE JAHU
SECRETARIA DE PROJETOS



PROJETO

PROJETO ALAGADOS

LOCAL:

JARDIM DONA EMÍLIA - JAHU/ SP

RAFAEL LUNARDELLI AGOSTINI
PREFEITO DO MUNICÍPIO DE JAUJ

ALESSANDRO RODRIGO SCUDILIO
ARQUITETO E URBANISTA
SECRETÁRIO DE PROJETOS

ESCALA INDICADA	DATA SETEMBRO/2013
DESENHO ANGELO JOÃO CALDERARI NETO GABRIEL HENRIQUE TROYÃO	ARQUIVO
ASSUNTO PLANTA/CORTE/LOCALIZAÇÃO	FOLHA 01/02