






PLANTA
ESCALA 1/250

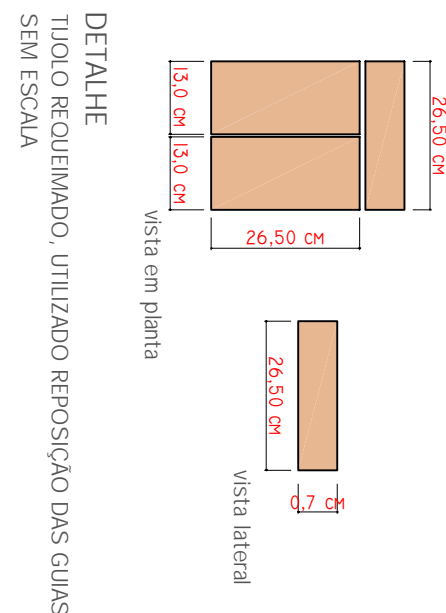

DETALHE
TÍTULO REQUERIMENTO: UTILIZAÇÃO REPOSIÇÃO DAS GUIAS
SOLAR ESCALA

LEGENDA		CIDADE.	
REFERENTE A IMPLANTAÇÃO DOS BANCOS			
	PERMANECER	44	<div>QUADRO DE ÁREAS:</div> <div></div> <div>ÁREA COM LADRILHO</div> <div>5.511,15 m²</div>
	RETRAB.	16	
	INSTALAR	27	
Obs: todos as bancas seguem padrão do banco original – pó de ferro, assento e encosto de madeira.			