
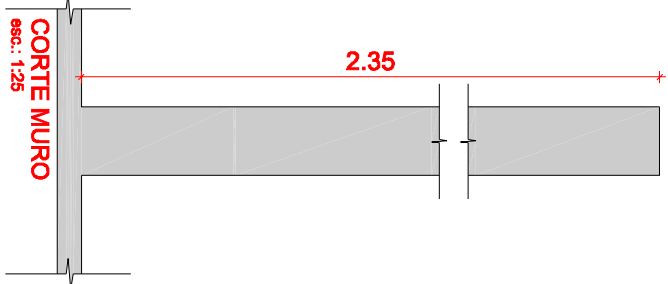


PLANTA
Esc.: 1/200

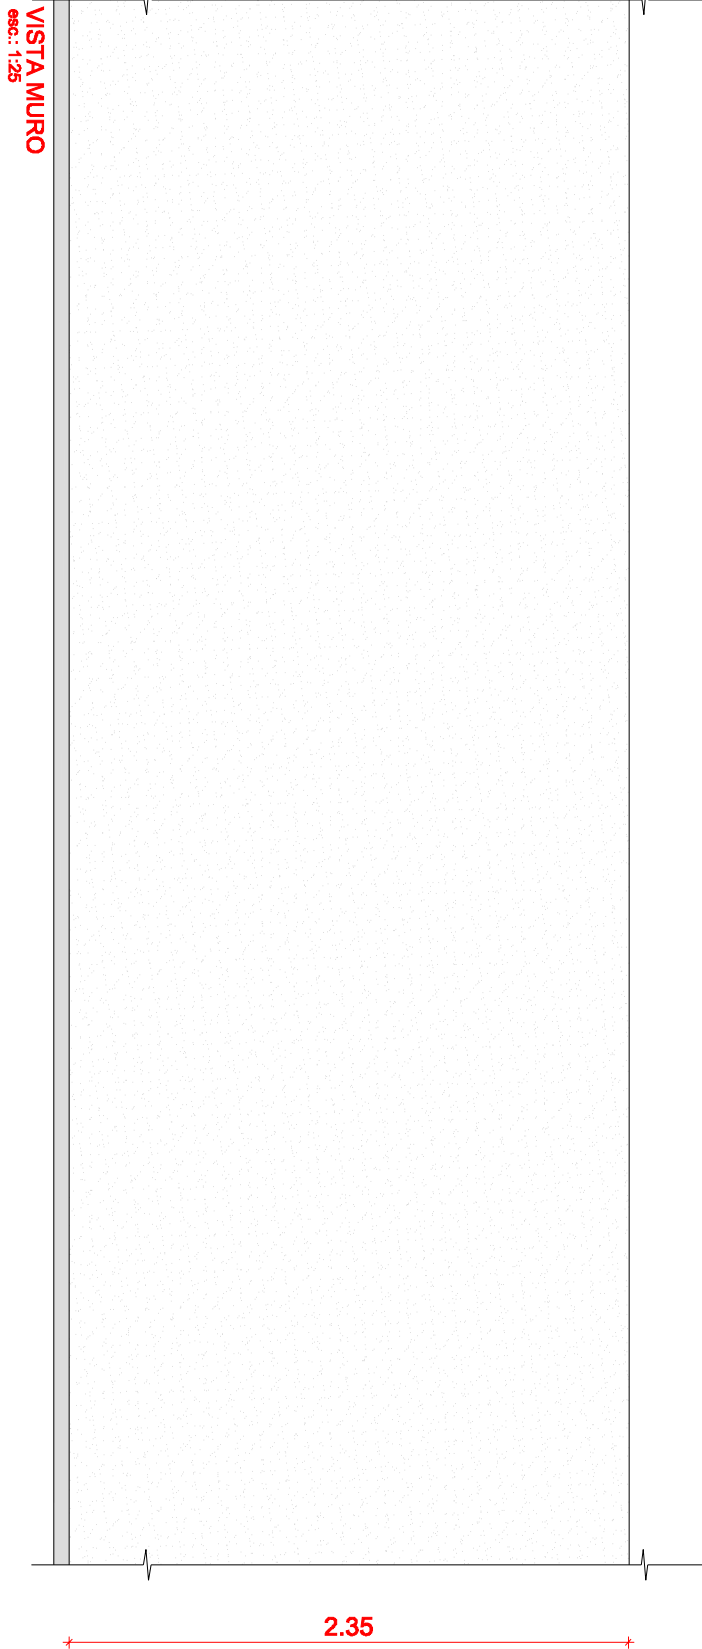

MUNICIPIO DE JAHU
SECRETARIA DE PROJETOS

PROJETO
CONSTRUÇÃO DE FECHAMENTO DE DIVISA, CALÇADA EXTERNA E
COMPLEMENTOS - P.A.S. PADRE AUGUSTO SANI

LOCAL
RUA JOSÉ IGNÁCIO CURI Nº 770 - JARDIM PADRE AUGUSTO SANI - JAHU/ SP

RAFAEL LUNARDELLI AGOSTINI
PREFEITO MUNICIPAL DE JAHU

ALESSANDRO RODRIGO SCUDILIO
SECRETÁRIO DE PROJETOS

Desenho	Escala	Impressão	01/01
	Indicada	Maior /2015	