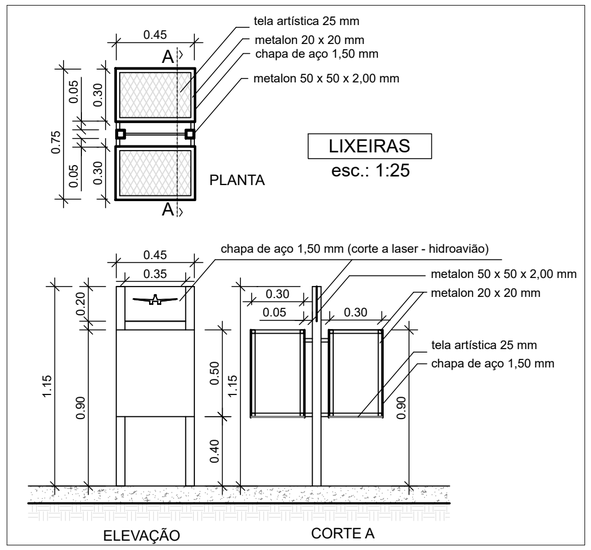

LIXEIRAS
esc.: 1:25

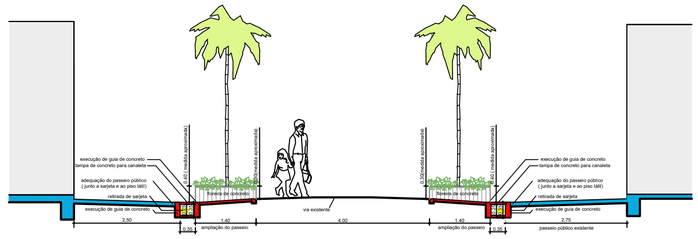

CORTE E
FAIXA DE PEDESTRES
escala 1:100

DETALHE - FLOREIRAS
esc.: 1:25

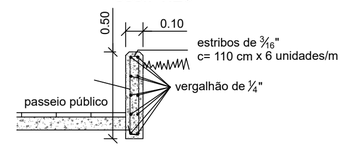

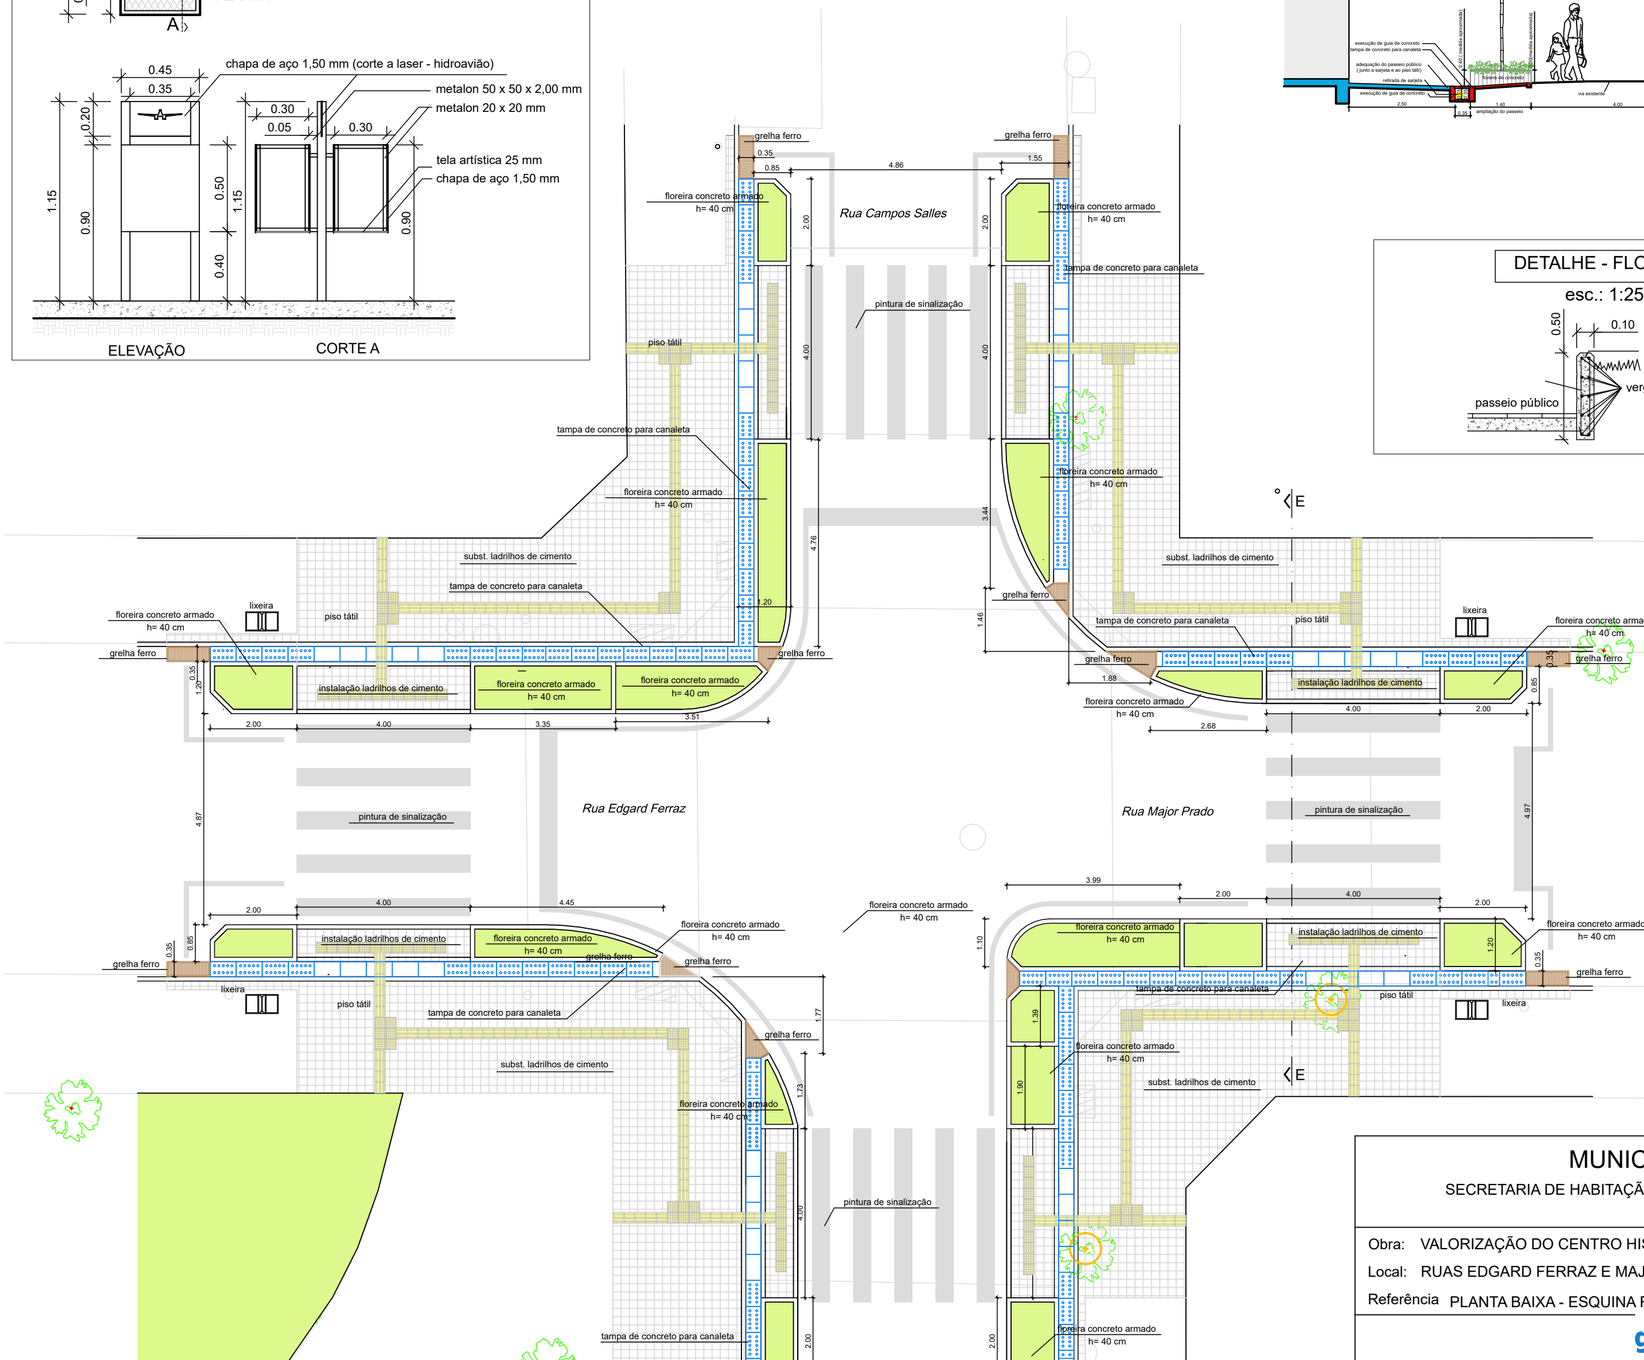

PLANTA BAIXA
escala 1:100

MUNICÍPIO DE JAHU
SECRETARIA DE HABITAÇÃO E PLANEJAMENTO URBANÍSTICO

Obra: VALORIZAÇÃO DO CENTRO HISTÓRIO DE JAHU - BOULEVARD - 3ª ETAPA

Local: RUAS EDGARD FERRAZ E MAJOR PRADO

Referência PLANTA BAIXA - ESQUINA RUA MAJOR PRADO X RUA CONDE DO PINHAL

Documento assinado digitalmente
gov.br SILVIO CESAR GUARNIERI
Data: 03/10/2025 11:37:32-0300
Verifique em https://validar.iti.gov.br

RRT 13706634

Norberto Leonelli Neto
Secretário de Habitação e Planejamento Urbanístico

Silvio Cesar Guarnieri
Arquiteto - CAU A 30358-5
Secretaria de Habitação e Planejamento Urbanístico

Desenho	Escala		Fl.
Silvio Cesar Guarnieri	indicada	impressão 01/10/25	06/07