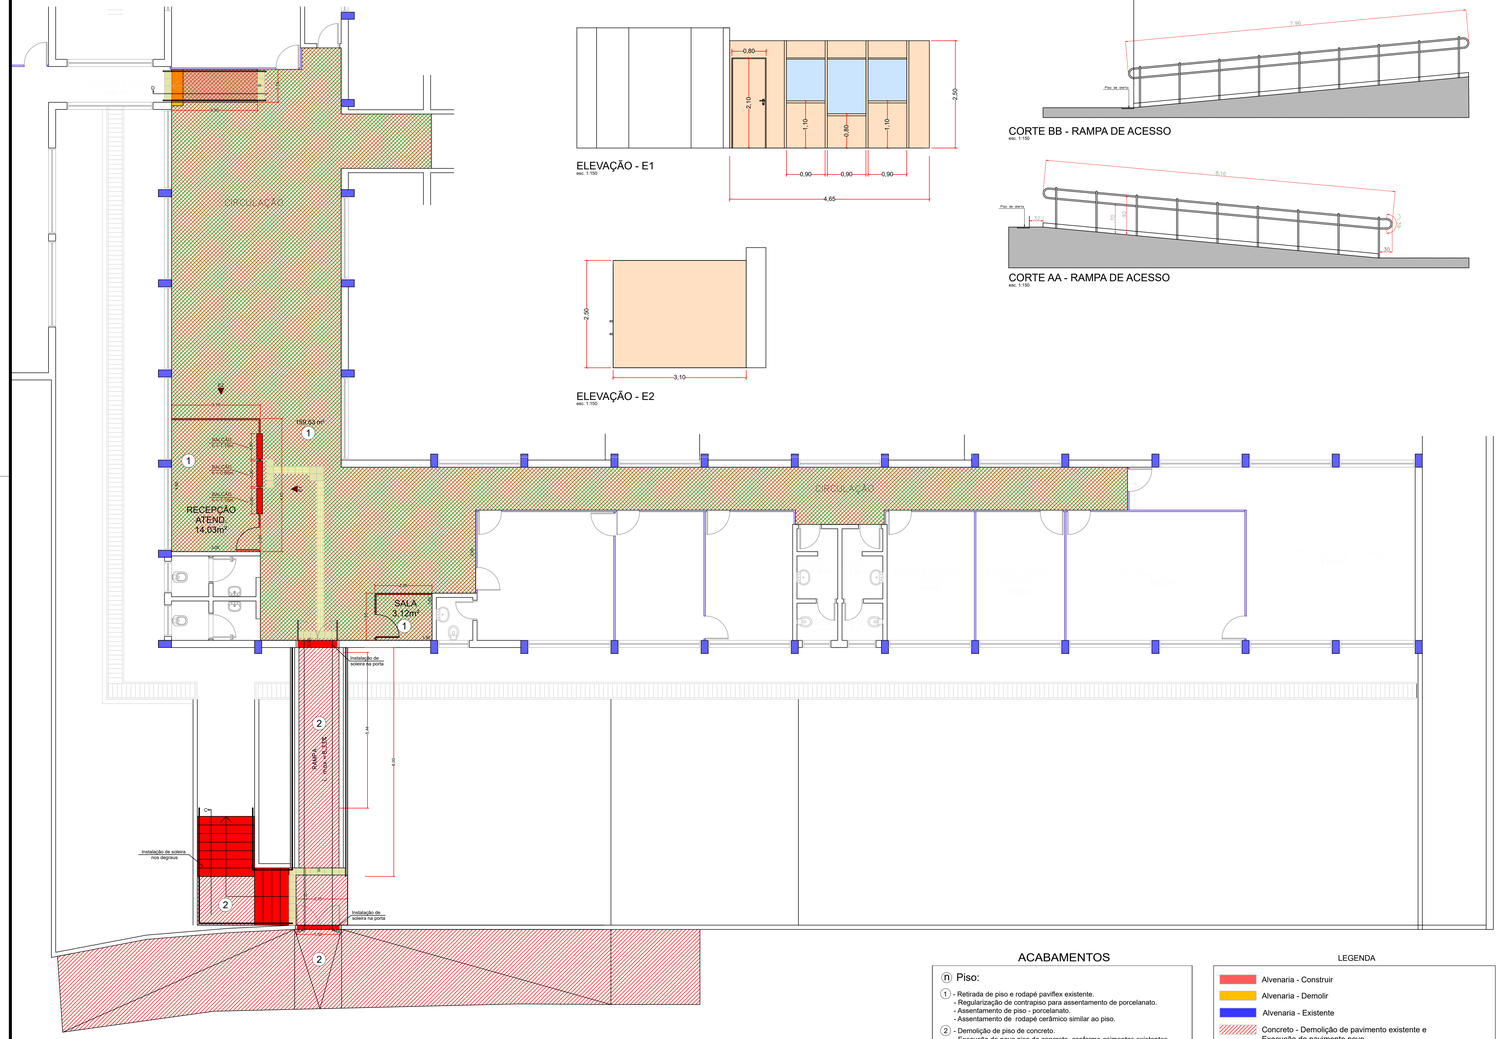


PLANTA BAIXA
esc. 1:50




ELEVAÇÃO - E1
esc. 1:50




ELEVAÇÃO - E2
esc. 1:50




CORTE BB - RAMPA DE ACESSO
esc. 1:50




CORTE AA - RAMPA DE ACESSO
esc. 1:50

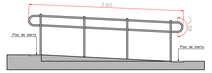


CORTE AA - RAMPA
esc. 1:50

CORTE GENÉRICO

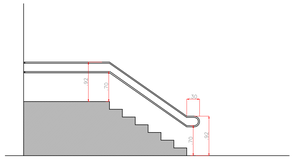


CORTE CC - ESCADA
esc. 1:50

## ACABAMENTOS

(n) Piso:

(1) - Retirada de piso e rodapé paviflex existente.
- Regularização de contrapiso para assentamento de porcelanato.
- Assentamento de piso - porcelanato.
- Assentamento de rodapé cerâmico similar ao piso.

(2) - Demolição de piso de concreto.
- Execução de novo piso de concreto, conforme caimentos existentes.

## LEGENDA

- Alvenaria - Construir
- Alvenaria - Demolir
- Alvenaria - Existente
- Concreto - Demolição de pavimento existente e Execução de pavimento novo
- Paviflex - Demolição de pavimento existente e Execução de pavimento novo

**PREFEITURA DO MUNICÍPIO DE JAHU**
SECRETARIA DE HABITAÇÃO E PLANEJAMENTO URBANÍSTICO

PROJETO
REFORMA DA ENTRADA DO NGA (NÚCLEO DE GESTÃO ASSISTENCIAL - 25)

LOCAL
RUA SEBASTIÃO DE TOLEDO BARROS, 296 - VL. CARVALHO - 17201-500 - JAHU - SP

ANA PAULA MODOLO SANTOS:17401421879
Assinado de forma digital por ANA PAULA MODOLO SANTOS:17401421879
Dados: 2025.09.05 10:18:56 -03'00'

RESPONSÁVEL TÉCNICO
ANA PAULA MODOLO SANTOS
ENGENHEIRO CIVIL I - CREA 5060658806
MAT. Nº 990602

| Arquivo | Rev. | Escala | Estudo | Fl. |
|---|---|---|---|---|
| | 0 | Sem Escala | Set/2025 | 01/01 |
| | | | Impressão | |