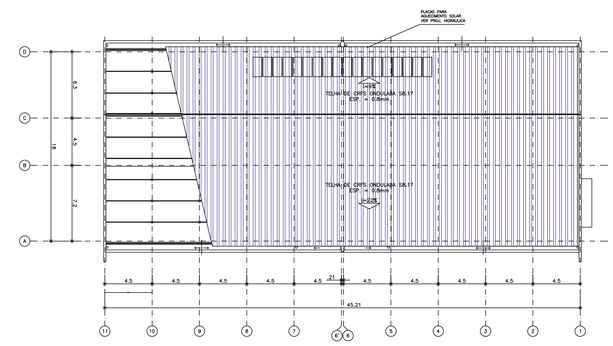

PLANTA DE COBERTURA
ESCALA 1/200

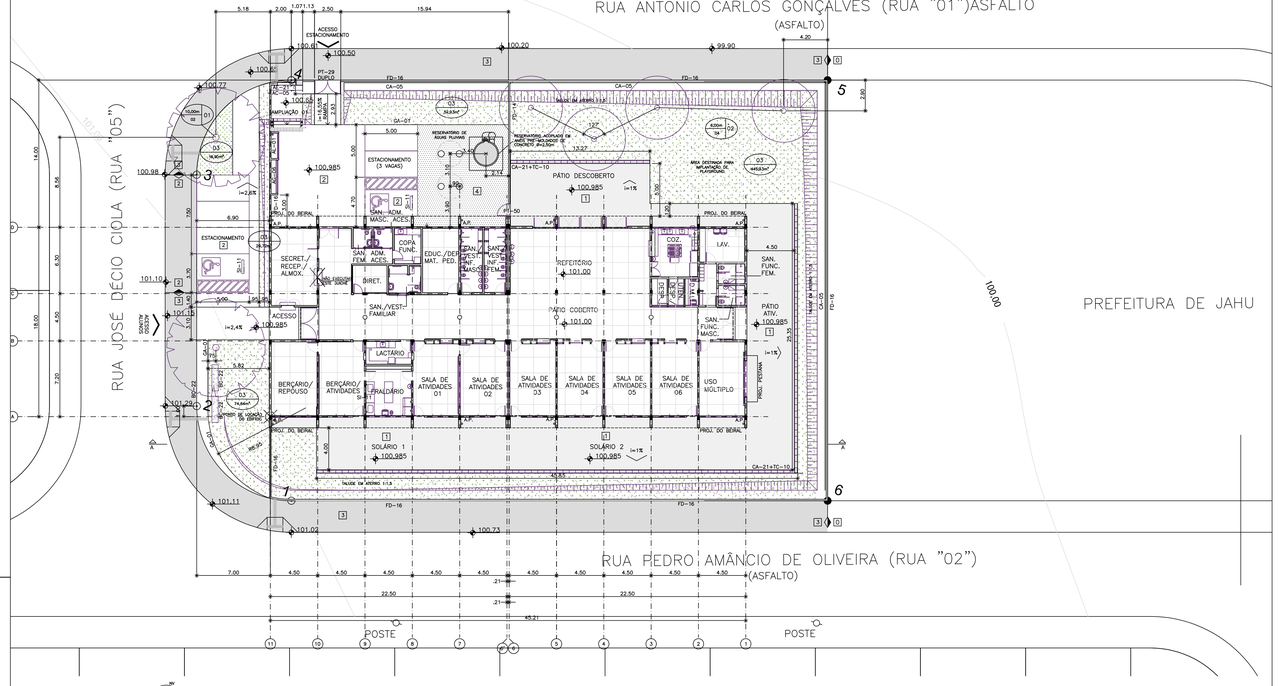
RUA ANTONIO CARLOS GONÇALVES (RUA "01")ASFALTO
(ASFALTO)
RUA JOSÉ DÉCIO CIOLA (RUA "05")
RUA PEDRO AMÂNCIO DE OLIVEIRA (RUA "02")
(ASFALTO)
PREFEITURA DE JAHU
POSTE
POSTE
ACESSO ESTACIONAMENTO
ESTACIONAMENTO (3 VAGAS)
PATIO DESCOBERTO
REFEITÓRIO
COZ.
LAV.
SAN. FUNC. FEM.
SAN. FUNC. MASC.
PÁTIO ATIV.
SECRET./ RECEP./ ALMOX.
COPA FUNC.
EDUC./DEF. MAT. PED.
SAN./ VEST. FEM. ACES.
SAN./ VEST. MASC. ACES.
SAN. ADM. FEM. ACES.
SAN. ADM. MASC. ACES.
DIRET.
SAN./VEST./ FAMILIAR
LACTÁRIO
BERÇÁRIO/ REPOUSO
BERÇÁRIO/ ATIVIDADES
FRALDÁRIO
SALA DE ATIVIDADES 01
SALA DE ATIVIDADES 02
SALA DE ATIVIDADES 03
SALA DE ATIVIDADES 04
SALA DE ATIVIDADES 05
SALA DE ATIVIDADES 06
USO MÚLTIPLO
SOLÁRIO 1
SOLÁRIO 2
RESERVATÓRIO ELEVADO DE CONCRETO Ø=4,50m
RESERVATÓRIO ELEVADO DE CONCRETO Ø=4,50m
ÁREA DESTINADA PARA IMPLANTAÇÃO DE PLAYGROUND
RAMPA DE ACESSO 11,5%
RAMPA 11,5%
PROJ. DO BERAL
PROJ. "DO BORAL"
CA-01
CA-02
CA-03
CA-04
CA-05
CA-214TC-10
CA-21+TC-10
FD-16
FD-14
100.98
100.985
101.10
101.29
101.11
101.02
100.73
100.20
99.90
100.00
100.77
100.50
180.61
101.00
101.01
101.12
101.00
101.01
100.985
101.00
100.985
100.985
100.985