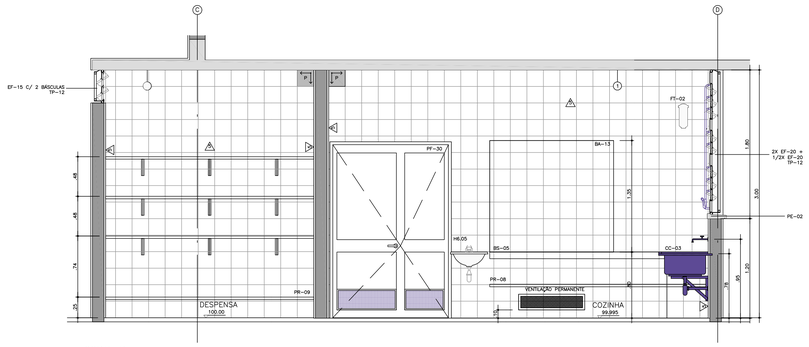

CORTE B

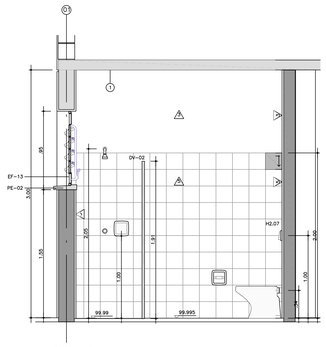

CORTE A

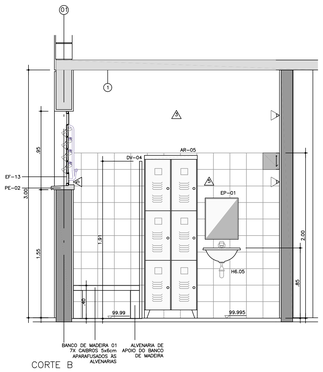

CORTE B

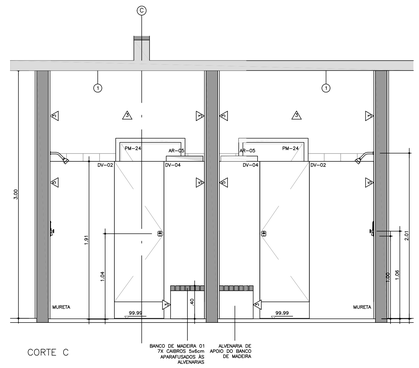

CORTE C

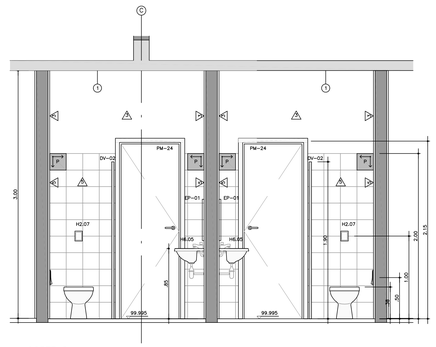

CORTE D

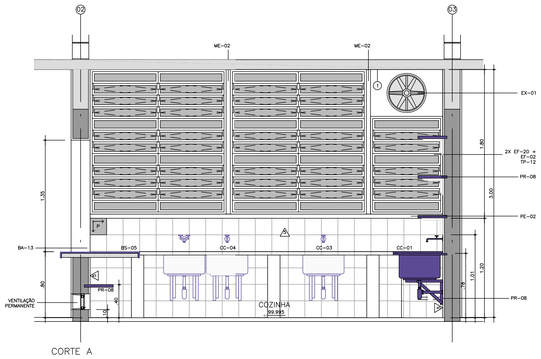

CORTE A

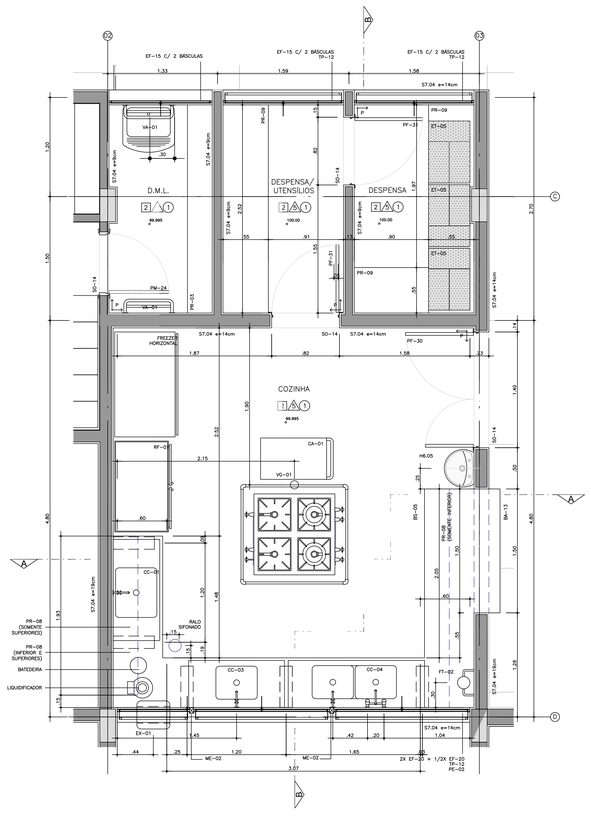

COZINHA / DESPENSA / UTENSÍLIOS
ESC 1:25

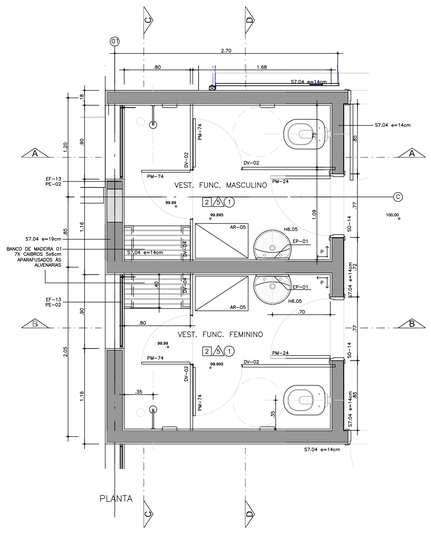

PLANTA

VESTIÁRIO DOS FUNCIONÁRIOS
ESC 1:25

PAD CR-1E

105

CÓD.	COR	ESP.
01	07	0.18
02	07	0.25
03	07	0.35
04	07	0.50
05	07	0.70
06	07	0.13
07	07	0.10
08	08	0.13
09	09	0.18
250	250	0.10
251	251	0.13
252	252	0.13
253	253	0.18
254	254	0.25

Nº	MODIFICACOES	APROVACAO	DATA	APROVACAO	DATA	OBSERVACOES	DESENHOS DE REFERENCIA	N.	APROVACAO	DATA
9										
8										
7										
6									APROVACAO	DATA
5									AUTOR DO PROJETO	
4										
3										
2										
1										
		AUTOR DO PROJETO								

TABELA DE ACABAMENTOS

PISO	1	PLACAS VINÍLICAS 30X30 TONALIDADE CINZA ESCURO, DE SUPERFÍCIE HOMOGÊNEA CONFORME FICHA DE SERVIÇOS S12.21.
	2	CERÂMICA DA MARCA CASAGRANDE, LINHA TITAN, PEI 5, COR BRANCO, FORMATO 43x43cm, JUNTA CINZA CLARO ASSENTADA SOBRE CONTRA-PISO REGULARIZADO (OU EQUIVALENTE). ESPECIFICAÇÕES, ASSENTAMENTO E MÉTODO DE EXECUÇÃO CONFORME FICHA DE SERVIÇOS FDE S12.03
	3	CIMENTADO DESEMPENADO (FICHA S12.04)

PAREDE	1	PINTURA ESMALTE A BASE DE ÁGUA, ACETINADO, SOBRE GESSO, COR BRANCA – FICHA S14.21
	2	PINTURA ESMALTE A BASE DE ÁGUA, ACETINADO, SOBRE GESSO, ESP.=0mm – FICHA S14.21 C01 = COR VERMELHO C03 = COR VERDE MILO C02 = COR AMARELO C04 = COR LARANJA SEM INDICAÇÃO = COR BRANCA
		PINTURA LÁTEX STANDARD, SOBRE CHAPISCO E EMBOÇO DESEMPENADO – FICHA S14.06 C01 = COR LADRINA C03 = COR AZUL CELESTE C02 = COR CINZA SEM INDICAÇÃO = COR BRANCO NEVE (OU EQUIVALENTE)
	3	PINTURA LÁTEX STANDARD, SOBRE CHAPISCO, EMBOÇO E REBOCO – FICHA S14.06 C01 = COR AZUL PROFUNDO
	4	AZULEJO BRANCO FOSCO, 20x20cm, SOBRE CHAPISCO E EMBOÇO DESEMPENADO, VER FICHA S11.01 E ALTURA NOS DESENHOS
	5	PINTURA ESMALTE A BASE DE ÁGUA, FOSCO, SOBRE CHAPISCO, EMBOÇO E REBOCO, COR VERDE ESCOLAR – FICHA S14.21
TETO	1	PINTURA LÁTEX LINHA ECONOMICA, SOBRE CHAPISCO E EMBOÇO DESEMPENADO, COR BRANCA – FICHA S14.11

RESPONSAVEL PELA IMPLANTAÇÃO DO PROJETO:

SECRETARIA DE HABITAÇÃO E PLANEJAMENTO URBANISTICO

ARQ. EDMAR BESSI
DES. DEUBLES BACHIEGA

PREFEITURA DO MUNICÍPIO DE JAHU

ESCOLA – NOME/LUGAR TERRENO DIST. POTUNDUVA – JAÚ/SP			
INTERVENÇÃO OBRA NOVA DE CRECHE			Nº LOTE 01
ETAPA/ÁREA TÉCNICA PROJETO EXECUTIVO DE ARQUITETURA	TIPO PROJETO PAD CR-1E	DATA MAR/25	ETAPA/ÁREA TÉCNICA PE-ARQ
CONTEÚDO AMPL. COZINHA / DESP. / UTESÍLIOS E VEST. FUNC.	ESCALA 1/25	FOLHA 08	REVISÃO 00