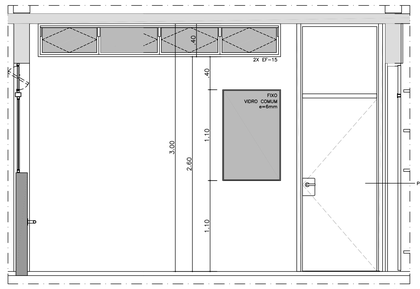

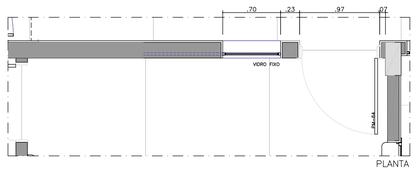

CX–01A
BERÇÁRIO
ESC 1:25

NOTAS
– VIDROS ESPECIFICADOS NO DESENHO
– PINTURA NA COR BRANCA

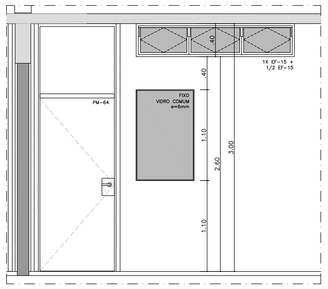

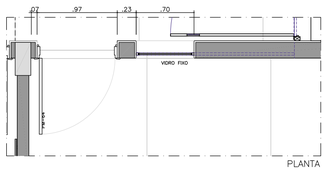

CX–01B
USO MÚLTIPLO
ESC 1:25

NOTAS
– VIDROS ESPECIFICADOS NO DESENHO
– PINTURA NA COR BRANCA

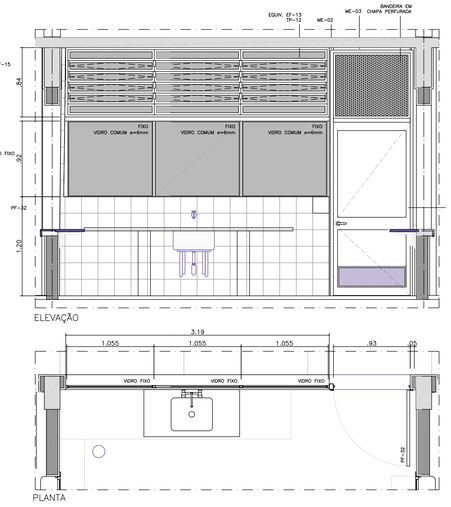

CX–02
LACTÁRIO
ESC 1:25

NOTAS
– VIDROS ESPECIFICADOS NO DESENHO
– PINTURA NA COR BRANCA

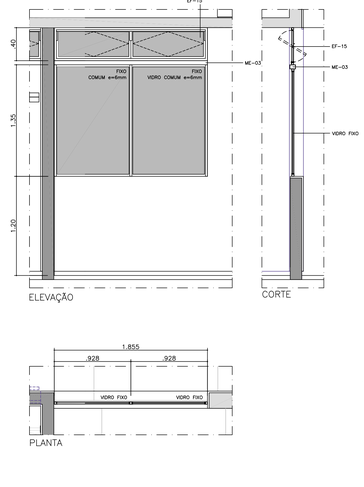

CX–03
DIRETORIA
ESC 1:25

NOTAS
– VIDROS ESPECIFICADOS NO DESENHO
– PINTURA NA COR GRAFITE

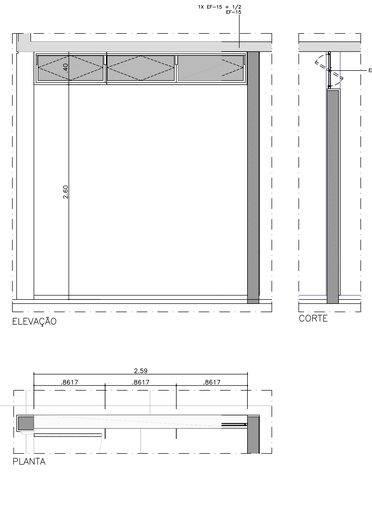

CX–04
DIRETORIA
ESC 1:25

NOTAS
– VIDROS ESPECIFICADOS NO DESENHO
– PINTURA NA COR GRAFITE

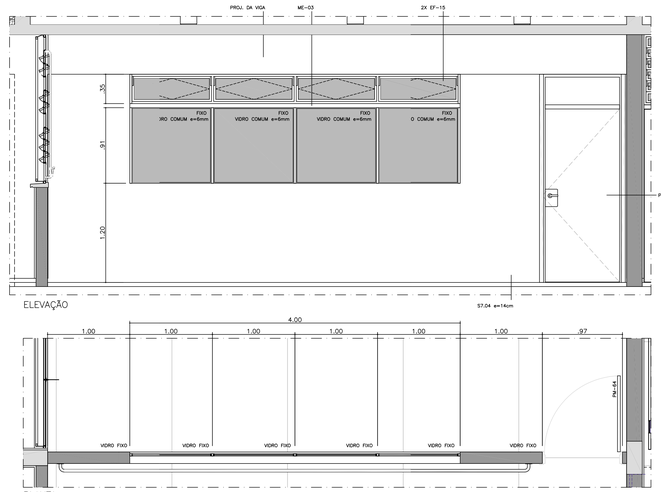

CX–05 (2X)
BERÇÁRIO / SALA DE ATIVIDADES 02
ESC 1:25

NOTAS
– VIDROS ESPECIFICADOS NO DESENHO
– PINTURA NA COR BRANCA

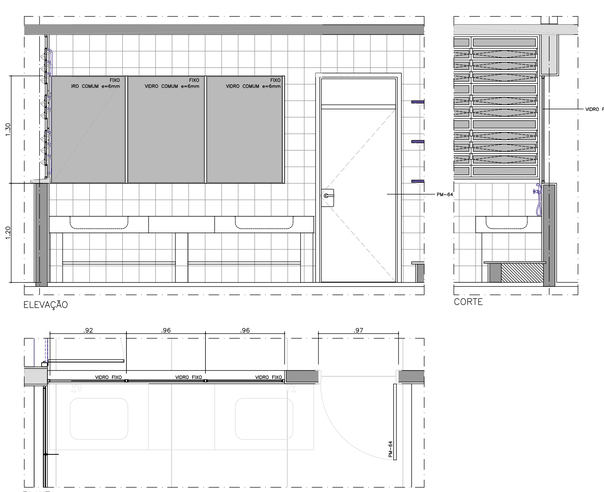

CX–06 (2X)
FRALDÁRIO
ESC 1:25

NOTAS
– VIDROS ESPECIFICADOS NO DESENHO
– PINTURA NA COR BRANCA

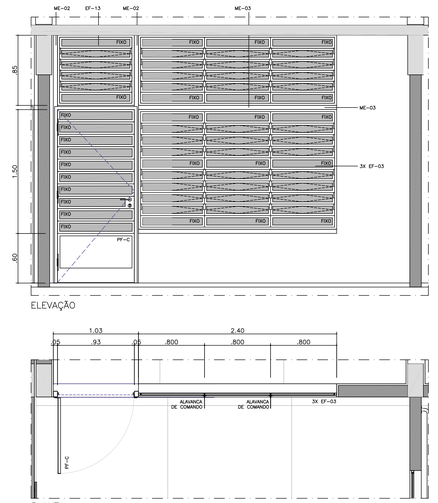

CX–07 / PF-C (7X)
SALAS DE ATIVIDADES
ESC 1:25

NOTAS
– VIDRO TRANSPARENTE 4mm
– PINTURA DOS CAIXILHOS NA COR GRAFITE
– DETALHES, ESPECIFICAÇÕES E MÉTODO EXECUTIVO DO PF–C CONFORME PF–27 DO CATÁLOGO DE COMPONENTES DA FDE.

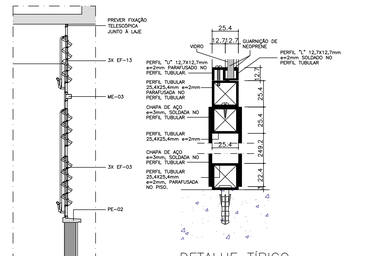

NOTAS
– MEDIDAS EM MILIMETROS

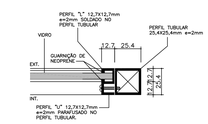

DETALHE TÍPICO
FIXAÇÃO DOS VIDROS FIXOS
ESC 1:2

NOTAS
– MEDIDAS EM MILIMETROS
– VIDROS ESPECIFICADOS EM PROJETO

PAD CR-1E 108

COD.	COR	ESP.
01	07	0.18
02	07	0.25
03	07	0.35
04	07	0.50
05	07	0.70
06	07	0.13
07	07	0.10
08	08	0.13
09	09	0.18
250	250	0.10
251	251	0.13
252	252	0.13
253	253	0.18
254	254	0.25

Nº	MODIFICACOES	APROVACAO	DATA	APROVACAO	DATA
9					
8					
7					
6					
5		AUTOR DO PROJETO			
4					
3					
2					
1					
△					

OBSERVACOES	DESENHOS DE REFERENCIA	N.	APROVACAO	DATA
			APROVACAO	DATA
			AUTOR DO PROJETO	

SECRETARIA DE HABITAÇÃO E PLANEJAMENTO URBANISTICO

ARQ. EDMAR BESSI
DES.: DEUBLES BACHIEGA

PREFEITURA DO MUNICíPIO DE JAHU

ESCOLA – NOME/LOCAL: TERRENO DIST. POTUNDUVA – JAÚ/SP			
INTERVENÇÃO: CRECHE + PRÉ–ESCOLA – CR–1E			Nº LOTE: 01
ETAPA/AREA TECNICA: PROJETO EXECUTIVO DE ARQUITETURA	TIPO PROJETO: PADRÃO	DATA: MAR/25	ETAPA/AREA TECNICA: PE–ARQ
CONTEÚDO: AMPLIAÇÕES DE DETALHES E CAIXILHOS	ESCALA: 1/25	FOLHA: 11	REVISÃO: 00