ESC. PLOT. 1:20
A0 841x1189
CORES/ESP.
RED 0,20
YELLOW 0,50
GREEN 0,30
CYAN 0,40
BLUE 0,30
MAGENTA 0,10
WHITE 0,70
COR 8 0,30

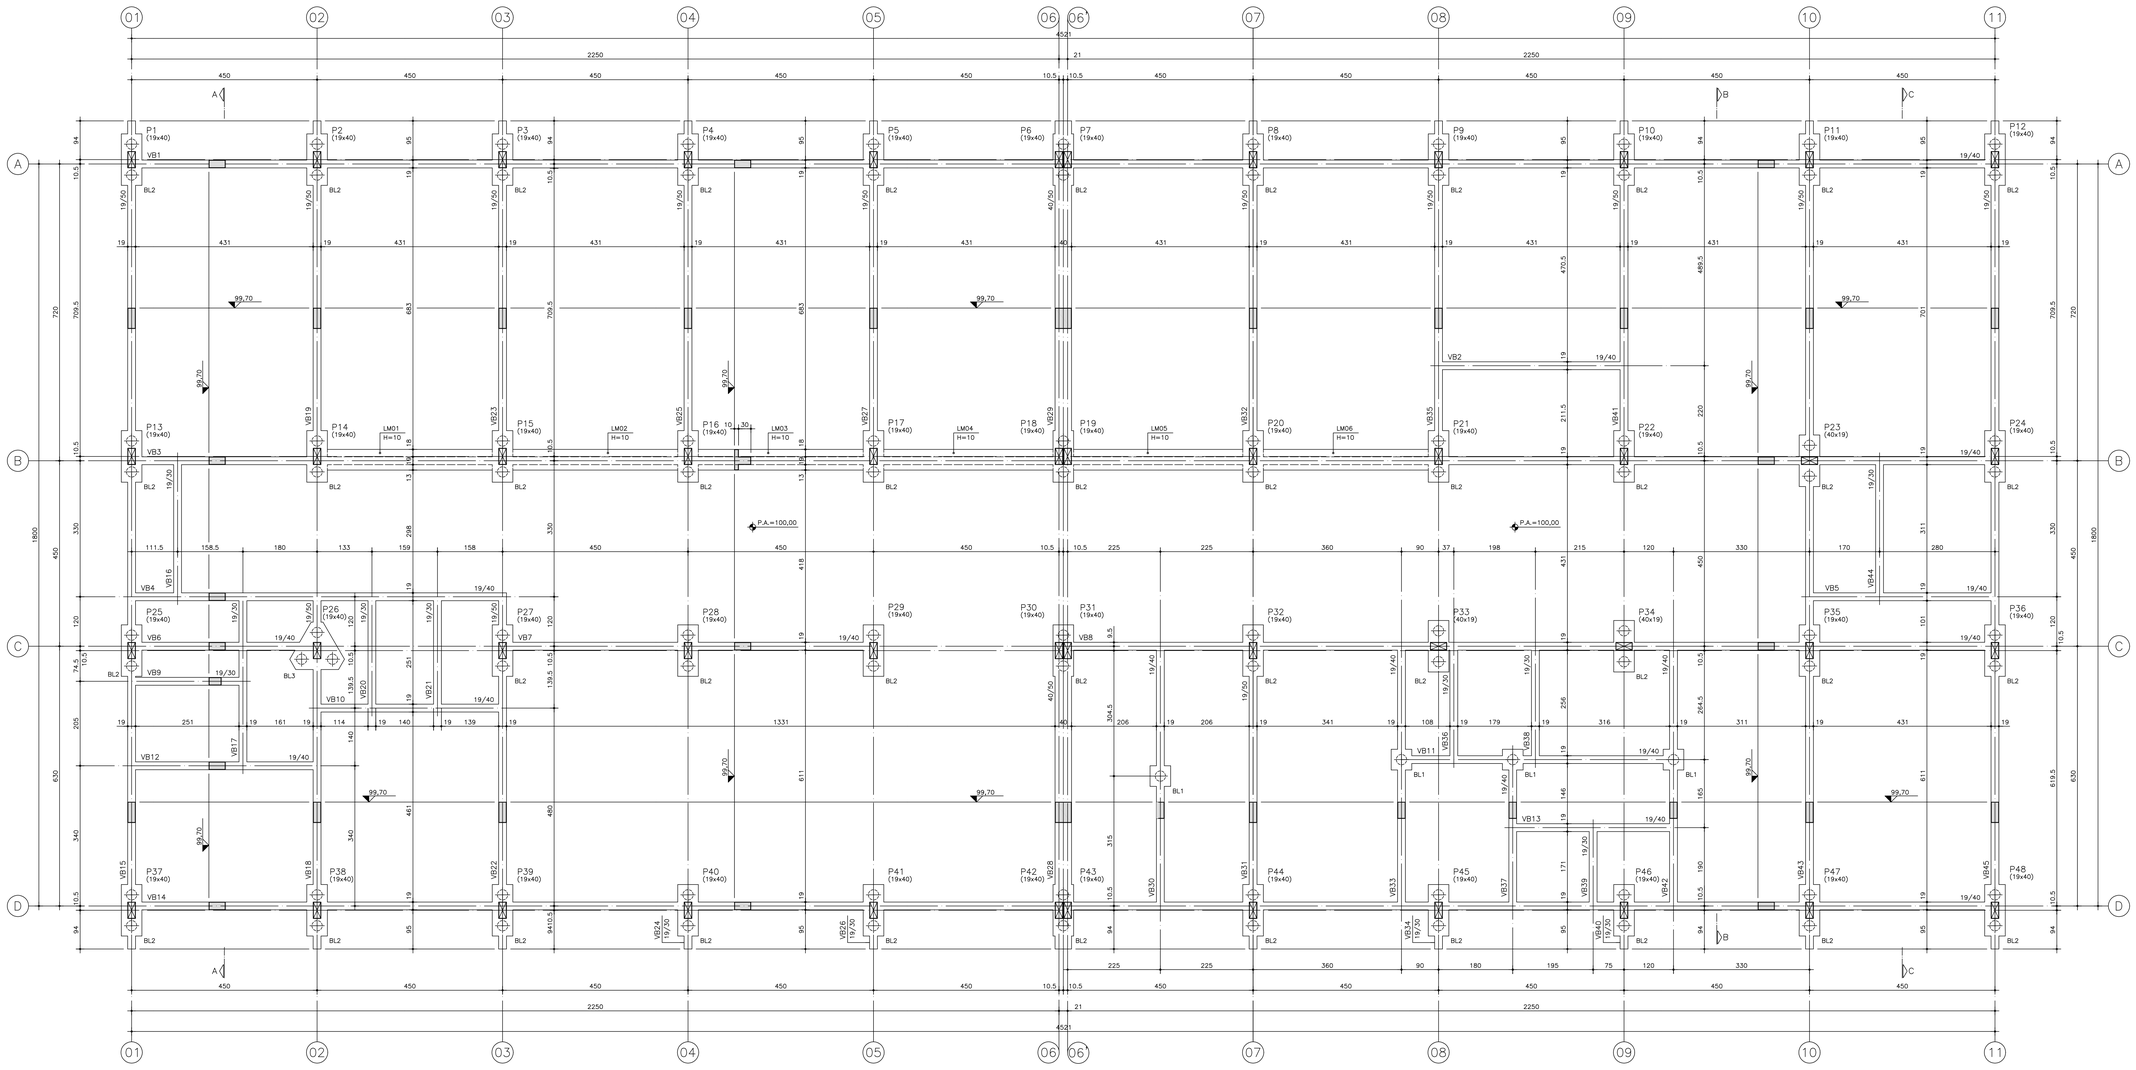

FORMAS DA FUNDAÇÃO
ESC. 1:50

BL1 (4x)
ESC. 1:25

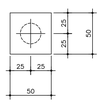

BL2 (43x)
ESC. 1:25

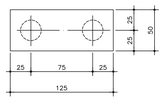

BL3 (1x)
ESC. 1:25

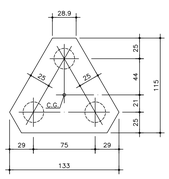

DET. TIPICO DOS BLOCOS

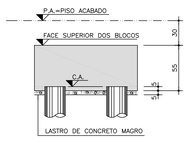

DETALHE TÍPICO PARA ATERRAMENTO DO SISTEMA DE PARA-RAIOS
ESC. 1:25

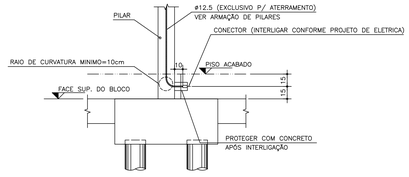

CR-1E - PADRÃO ESTACA 201

No.	MODIFICAÇÕES	APROVAÇÃO	DATA	APROVAÇÃO	DATA
9					
8					
7					
6					
5					
4					
3					
2					
1		AUTOR DO PROJETO			

OBSERVAÇÕES

DESENHO DE REFERÊNCIA

No.	APROVAÇÃO	DATA
	APROVAÇÃO	DATA
	AUTOR DO PROJETO	

NOTAS:
01–CONCRETO: fck ≥ 25 MPa
02–AÇO: CA–50 – fyk=500 MPa
CA–60 – fyk=600 MPa
03–MEDIDAS EM cm, NÍVEIS EM m.
04–NÃO TIRAR MEDIDAS EM ESCALA.
05–CONFIRMAR MEDIDAS NO LOCAL.
06–C.A.=COTA DE ARRASAMENTO DAS TUBULÕES/BROCAS.
07–P.A.=PISO ACABADO.
08–LM=LAJE MACIÇA
10–CONSUMO MÍNIMO DE CONCRETO:
–350Kg DE CIMENTO/m³ DE CONCRETO PREPARADO EM OBRA OU GROUT.
–300KG DE CIMENTO/m³ DE CONCRETO DOSADO EM CENTRAL.
11–FATOR ÁGUA/CIMENTO MÁXIMO ≤ 0,60/kg.
12–PARECER TÉCNICO DE FUNDAÇÕES: EMPRESA Nº DE DATA

RESPONSÁVEL PELA IMPLANTAÇÃO DO PROJETO:

SECRETARIA DE HABITAÇÃO E PLANEJAMENTO URBANISTICO

ARQ. EDMAR BESSI
DES: DEUBLES BACHIEGA

PREFEITURA DO MUNICÍPIO DE JAHU

ESCOLA – NOME/LOCAL: TERRENO DIST. POTUNDUVA – JAG/SP		CÓDIGO: 1,2,0,1,2,6,9
INTERVENÇÃO: OBRA NOVA DE CRECHE		Nº LOTE: 01
ETAPA/ÁREA TÉCNICA: PROJETO EXECUTIVO DE ESTRUTURA	TIPO PROJETO: PAD CR–1E / DATA: MAR/25	ETAPA/ÁREA TÉCNICA: PE – EST
CONTEÚDO: FORMAS DA FUNDAÇÃO	ESCALA: INDICADA	FOLHA: 02/08 / REVISÃO: 00

DESENHO GERADO PELO SISTEMA CAD