



TELHA DE CRFS ONDULADA S8.17
ESP. = 0.8mm
H DE ONDA = 51mm
LARGURA = 1050mm
SOBREPOSIÇÃO VIDE FABRICANTE

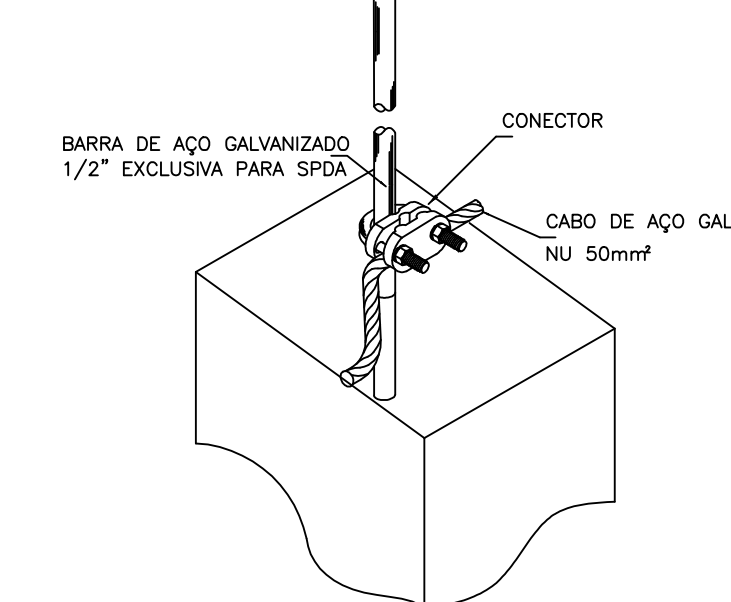

DETALHE DE CONEXÃO
DA BARRA DE AÇO COM CABO DE AÇO
S/ ESC.

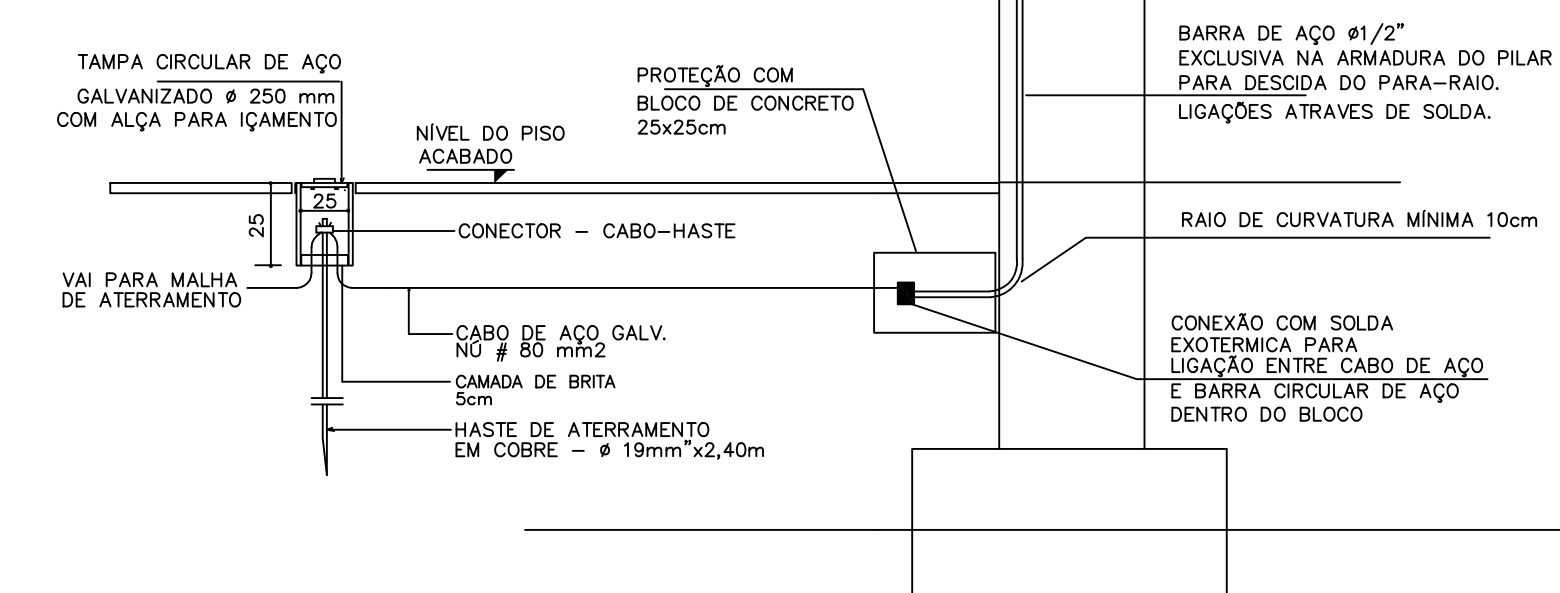

DETALHE DA DESCIDA COM A MALHA DE ATERRAMENTO
SEM ESCALA

SECRETARIA DE HABITAÇÃO E PLANEJAMENTO URBANÍSTICO
ARQ. EDMAR BESSI
DES. DEUBLES BACHIEGA

PREFEITURA DO MUNICÍPIO DE JAHU					
ESCOLA - NOME/LOCAL TERRENO DIST. POTUNDUVA - JAÚ/SP			Nº. LOTE 01		
INTERVENÇÃO OBRA NOVA DE CRECHE			ETAPA/ÁREA TÉCNICA PE-EE		
ETAPA/ÁREA TÉCNICA PROJETO EXECUTIVO DE ELÉTRICA		TIPO PROJETO PAD CR-1E	DATA MAR/25	ETAPA/ÁREA TÉCNICA PE-EE	
COSTEIO PLANTA DE COBERTURA E SPDA		ESCALA 1:50	FOLHA 09/10	REVISÃO 00	