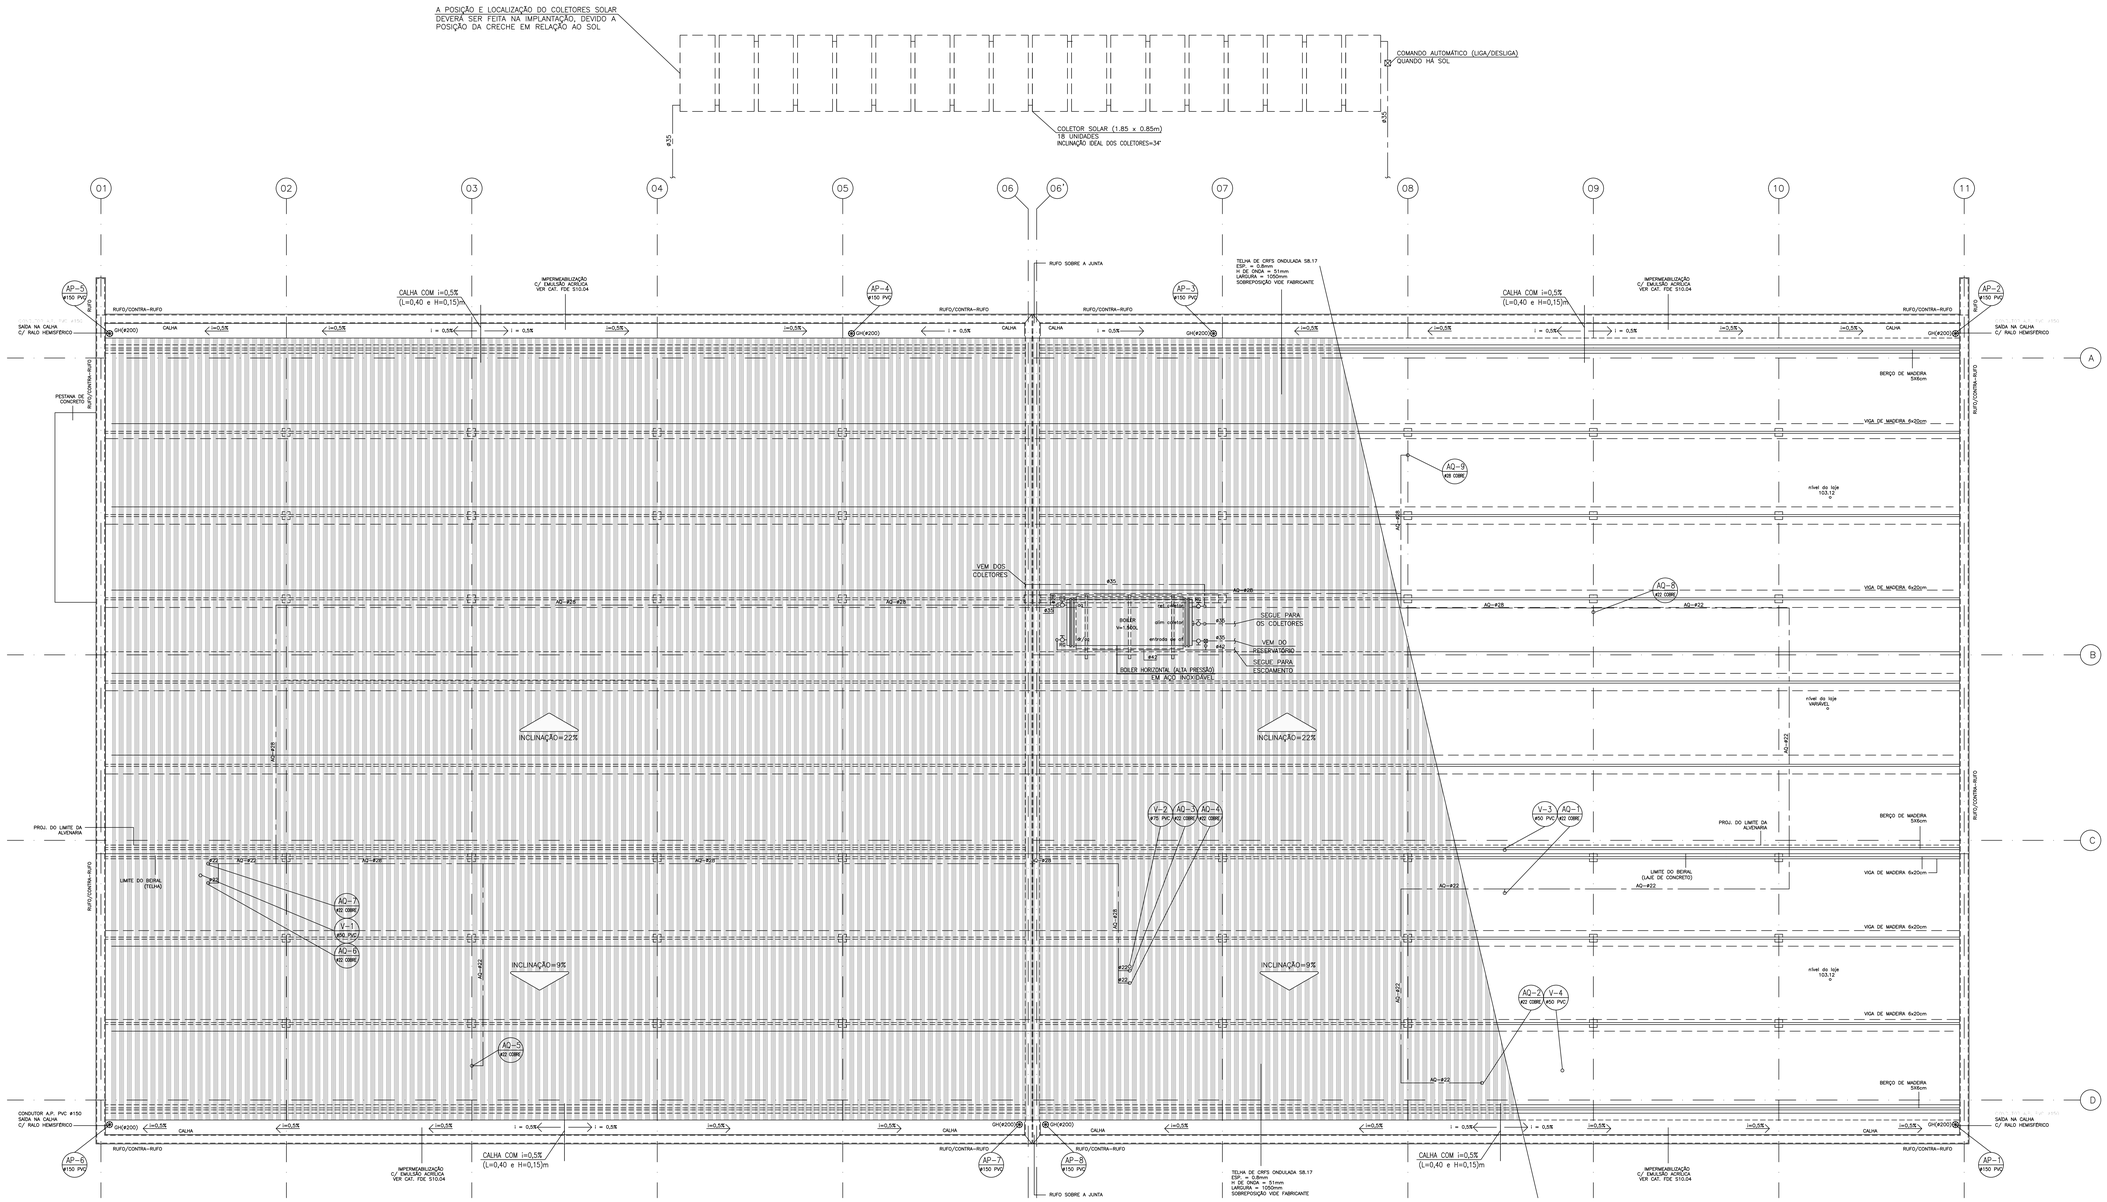

PLANTA DE COBERTURA
ESCALA 1/50

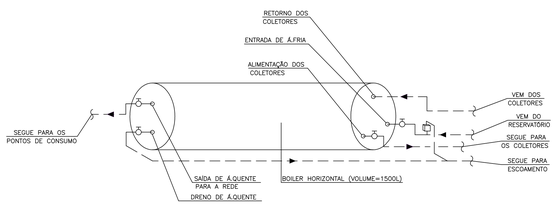

DETALHE GENÉRICO DAS LIGAÇÕES DO BOILER
SEM ESCALA

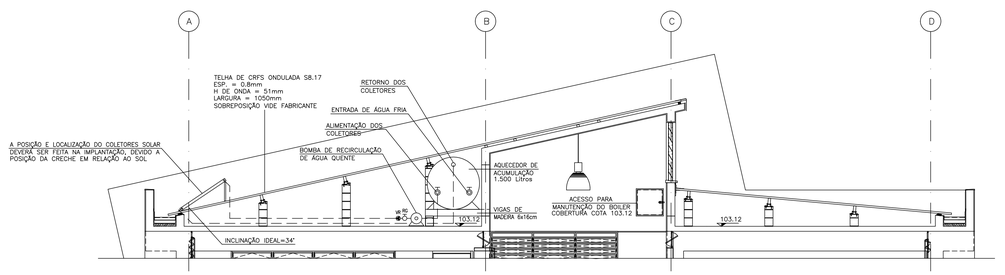

CORTE GENÉRICO DAS LIGAÇÕES DO BOILER
SEM ESCALA

PAD CR-1E 302

COD.	COR	ESP.
01	07	0.18
02	07	0.25
03	07	0.35
04	07	0.50
05	07	0.70
06	07	0.13
07	07	0.10
08	08	0.13
09	09	0.18
250	250	0.10
251	251	0.13
252	252	0.13
253	253	0.18
254	254	0.25

Nº	MODIFICACOES	APROVACAO	DATA	APROVACAO	DATA
9					
8					
7					
6					
5					
4					
3					
2					
1					
△		AUTOR DO PROJETO			

OBSERVACOES	DESENHOS DE REFERENCIA	N.	APROVACAO	DATA
			APROVACAO	DATA
			AUTOR DO PROJETO	

SECRETARIA DE HABITAÇAO E PLANEJAMENTO URBANISTICO

ARQ. EDMAR BESSI
DES.: DEUBLES BACHIEGA

PREFEITURA DO MUNICíPIO DE JAHU

ESCOLA – NOME/LOCAL: TERRENO DIST. POTUNDUVA – JAÚ/SP	
INTERVENÇÃO: OBRA NOVA DE CRECHE	Nº LOTE: 01
ETAPA/AREA TECNICA: PROJETO EXECUTIVO DE HIDRÁULICA	TIPO PROJETO: PAD CR-1E / DATA: MAR/25 / ETAPA/AREA TECNICA: PE-HID
CONTEÚDO: PLANTA DE COBERTURA	ESCALA: 1/50 / FOLHA: 03/05 / REVISÃO: 00