

AG-06

Abrigo  
de gás  
6 cilindros  
45 kg


Revisão 4  
Data 05/06/07

Página  
1/4

Código de listagem  
0802003


Atenção  
Preserve a escala  
Quando for imprimir, use  
folhas A4 e desabilite a  
função "Fit to paper"

Respeite o Meio Ambiente.  
Imprima somente o ne-  
cessário

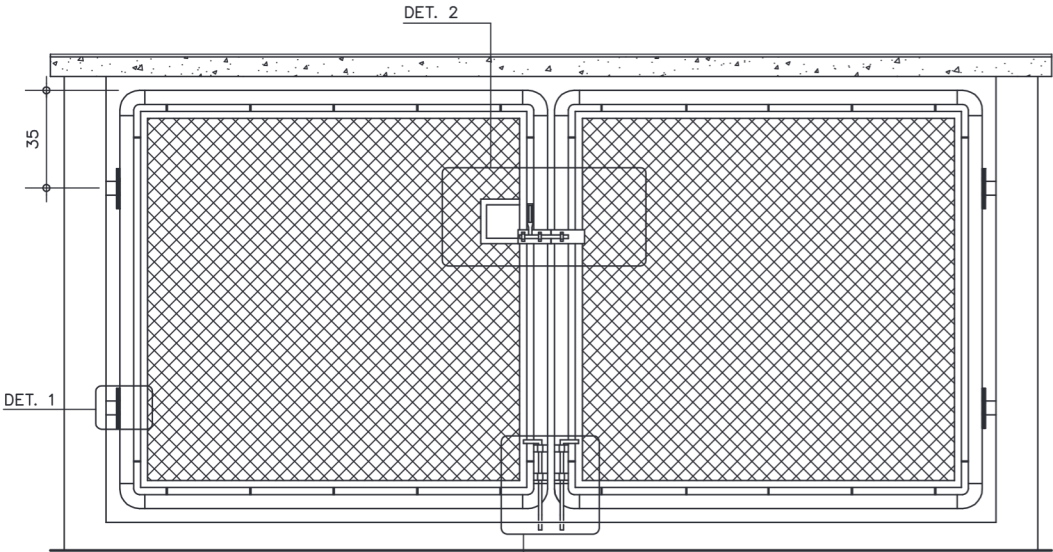


VISTA A

ESC. 1: 25

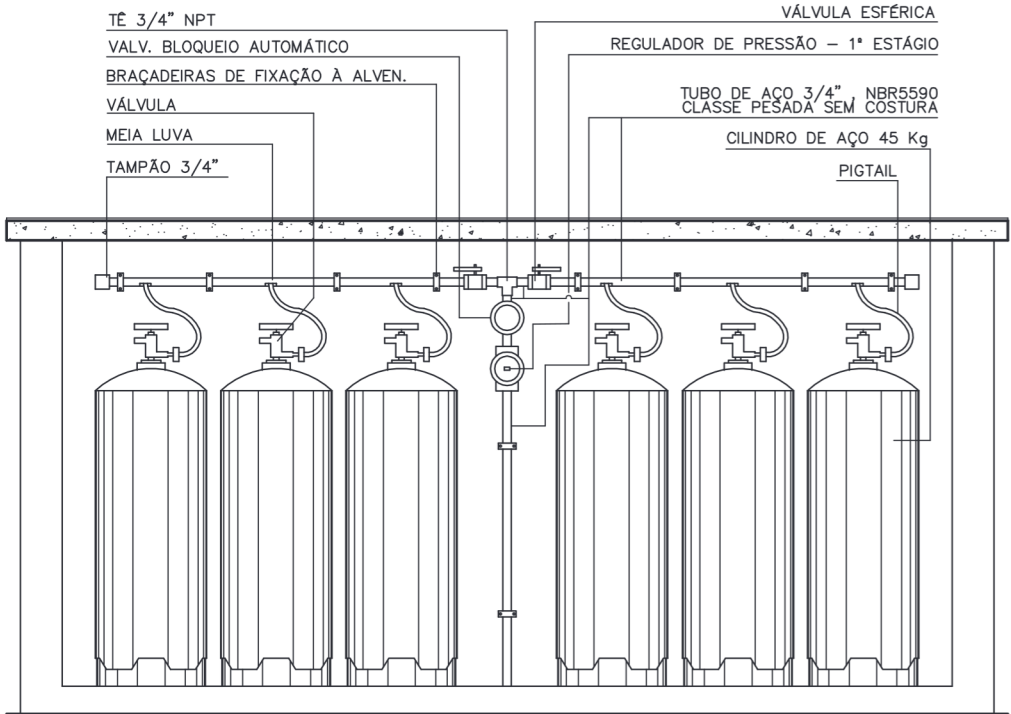

CORTE BB

ESC. 1: 25

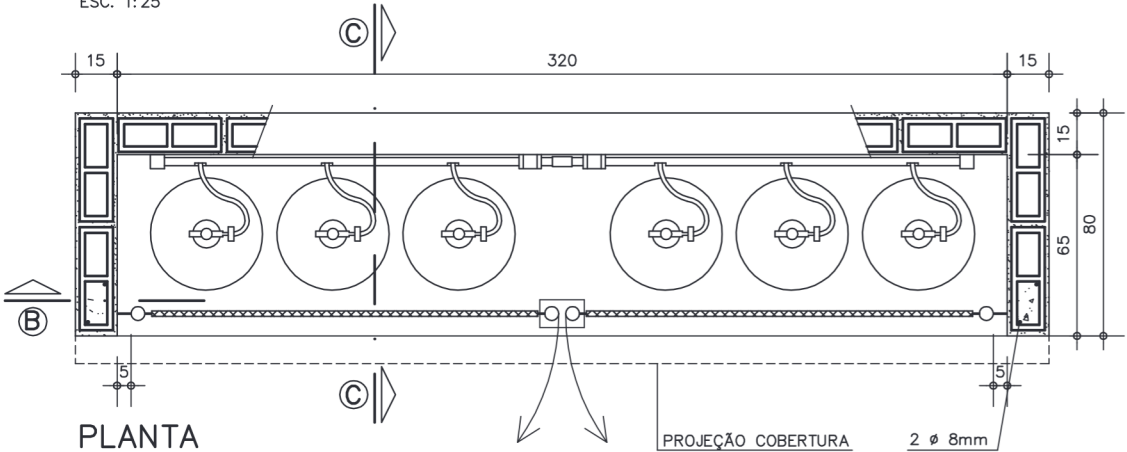

PLANTA

ESC. 1: 25

## AG-06

Abrigo  
de gás  
6 cilindros  
45 kg

Revisão 4  
Data 05/06/07

Página  
2/4

Código de listagem



0802003




### Atenção

**Preserve a escala**  
Quando for imprimir, use  
folhas A4 e desabilite a  
função "Fit to paper"


**Respeite o Meio Ambiente.**  
Imprima somente o ne-  
cessário

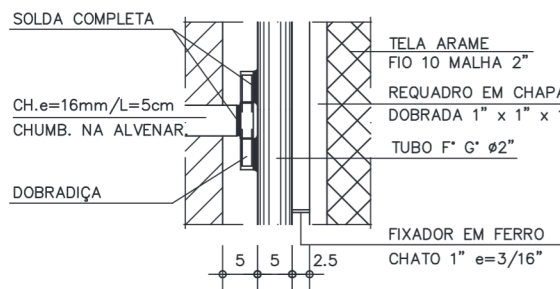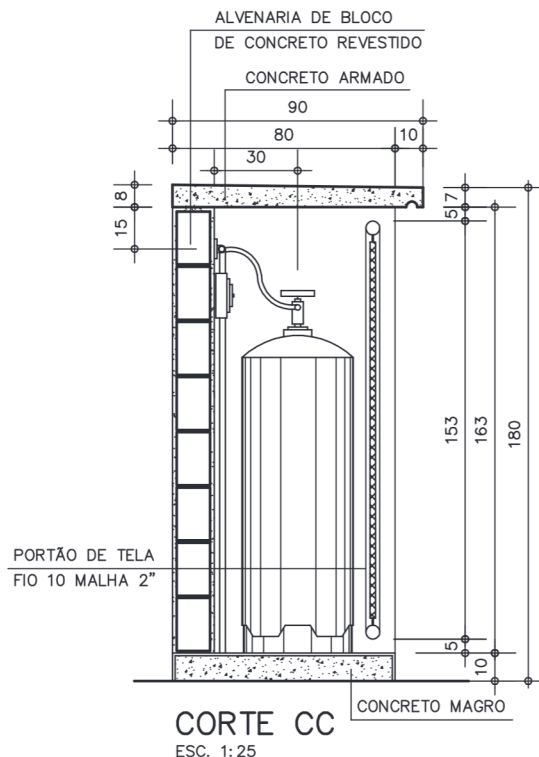

**DETALHE 1 – DOBRADIÇA**  
ESCALA 1:10

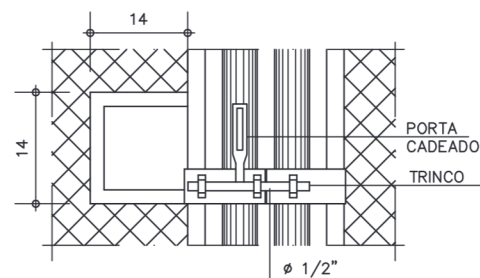

**DET. 2 – FECHO CADEADO**  
ESCALA 1:10

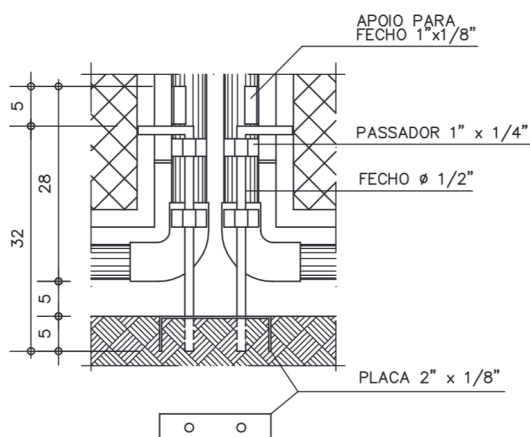

**DETALHE 3 – FECHO INFERIOR**  
ESCALA 1:10

## DESCRIÇÃO

### Constituintes

- Base de concreto simples.
- Pilares de concreto armado.
- Alvenaria de blocos de concreto de 39 x 19 x 11,5cm.
- Tampo de cobertura de concreto armado.
- Argamassa de revestimento da alvenaria.
- Cimentado liso para revestimento do piso.
- Portas conforme desenho:
  - Tela articulada de arame galvanizado, fio 10, malha quadrangular de 2";
  - Requadros de chapa de ferro dobrada l de 1" x 1/8" para fixação da tela;
  - Quadro estrutural em tubos de ferro galvanizado  $\varnothing=2"$ ,  $e=1/8"$ ;
  - Curvas de 90° de ferro maleável  $\varnothing=2"$ ;
  - Fixadores de ferro chato galvanizado 1" x 3/16";
  - Dobradiças e barras de fixação na alvenaria / estrutura (detalhe 1);
  - Fecho central em aço, com porta-cadeado e trinco em barra redonda  $\varnothing=1/2"$  (detalhe 2);
  - Fecho inferior em aço, duplo, um para cada porta, em barra redonda  $\varnothing=1/2"$  (detalhe 3).

### Acessórios

- Botijões P45 com carga, tubos e conexões para gás conforme desenho (tubos de aço galvanizado classe pesada NBR 5590 e conexões em ferro maleável NBR 6925).
- Regulador industrial de pressão de 1º estágio, pressão de saída: 150kPa vazão mínima de 5kg/h. Rosca NPT 3/4". Sem regulagem de pressão manual e sem manômetro.
- Válvula de bloqueio automático, com rearme manual.
- Válvula de esfera:
  - Corpo em latão, esfera em latão (acabamento cromado) e sede em Teflon.
- Contrachapa: ferro chato 2" x 1/8", chumbado no piso para fechamento inferior da porta.
- Cadeado: de latão maciço 35mm.
- Braçadeiras galvanizadas e buchas para fixação da tubulação na alvenaria.
- Placas de sinalização.
- Extintores (se definido em projeto).

### Acabamentos

- Portão:
  - Primer à base de zinco (galvanização à frio) nos pontos de solda e cortes;
  - Galvite nas demais superfícies galvanizadas;
  - Tinta esmalte sintético na cor alumínio sobre toda a superfície.
- Alvenaria: pintura com tinta látex na cor branca.
- Tubulação de condução de gás: acabamento em esmalte sintético amarelo padrão Munsell 5Y8/12, sobre fundo para galvanizados, conforme NBR 12694.

### Protótipo comercial

- Conjunto composto de regulador Industrial de 1º Estágio com válvula de bloqueio automático:
- **Obs.:** Este produto não possui dispositivo de regulagem manual e manômetro.
  - ALIANÇA - Ref: 76511/02 VM DSA - VERMELHO
  - COMAP - Ref: APZ120 OPSO - CB58550
- Tinta de fundo:
  - GALVITE
- Válvula de esfera:
  - COMAP
  - JACKWALL

- MIPPEL

## APLICAÇÃO

- Utilizado exclusivamente para recipientes transportáveis (P45), em edificações com mais de sete salas.

## ESPECIFICAÇÕES GERAIS

- O abrigo, os recipientes de GLP e o conjunto de válvulas e regulador de 1º estágio devem ser instalados somente no exterior das edificações, em locais ventilados, próximos aos acessos de entrada. Preferencialmente devem estar instalados em áreas onde não transitam alunos.
- Dentro do abrigo devem estar a tubulação, conexões, botijões, válvula de bloqueio automático, válvulas de esfera e o regulador de primeiro estágio que deve reduzir a pressão dos botijões para 150kPa e é o início da rede de primeiro estágio.
- As instalações da Central devem permitir o reabastecimento de GLP (troca de botijões) sem interrupção de fornecimento de gás. O abrigo deve estar em local de fácil acesso para veículos de carga que operam com cilindros P45.
- Toda instalação elétrica que se fizer necessária na área da central de gás, deve ser à prova de explosão e executada conforme as NBR 5363, NBR 5418, NBR 5419 e NBR 8447.
- A pressão de projeto para a instalação da central de GLP é de 1,7MPa.
- Os recipientes e os dispositivos de regulação inicial da pressão do GLP não devem ficar em contato com a terra, nem estarem localizados em locais sujeitos a temperaturas excessivas ou acúmulo de água de qualquer origem.
- Os recipientes podem ser instalados ao longo do limite de propriedade, desde que seja construída uma parede e uma cobertura resistente ao fogo, com tempo de resistência ao fogo (TRF), mínimo de 2 horas, posicionada ao longo do abrigo, com altura mínima de 1,8m.
- Os recipientes de gás devem distar no mínimo 1,5m das aberturas, como ralos, canaletas e outras que estejam em nível inferior aos recipientes.
- Os recipientes devem distar no mínimo 3m de qualquer fonte de ignição, inclusive estacionamento de veículos.
- Os recipientes de gás devem distar no mínimo 6m de qualquer outro depósito de materiais inflamáveis.
- Na central de GLP, é expressamente proibida a armazenagem de qualquer tipo de material, bem como outra utilização diversa da instalação.
- Os recipientes não podem ser localizados sob redes elétricas, devendo ser respeitado o afastamento mínimo de 3m de projeção.
- As bases de assentamento dos recipientes devem ser elevadas do piso que as circunda, não sendo permitida a construção do abrigo em rebaixos e recessos.
- As placas de sinalização deverão ser com letras não menores que 50mm de altura, em quantidade tal que possibilite a visualização de qualquer direção de acesso à central de GLP com os seguintes dizeres: PERIGO, INFLAMÁVEL, PROIBIDO FUMAR.
- Caso não haja hidrante, devem ser instalados dois extintores de 4kg cada, de pó químico, posicionados nas proximidades do abrigo, de maneira que se tenha fácil acesso e estes estejam desimpedidos, de acordo com a Instrução Normativa do Corpo de Bombeiros do Estado de São Paulo.
- O ensaio de estanqueidade deverá ser realizado com pressão pneumática de 10kg/cm² por, no mínimo, 2 horas, e ser fornecido laudo técnico das instalações juntamente com a ART do serviço. A ocorrência deverá ser registrada no diário de obras.

## Componentes

# AG-06

**Abriço  
de gás  
6 cilindros  
45 kg**

Revisão 4  
Data 05/06/07

Página  
**3/4**

**Código de listagem**

0802003



### Atenção

#### Preserve a escala

Quando for imprimir, use folhas A4 e desabilite a função "Fit to paper".

**Respeite o Meio Ambiente.**  
Imprima somente o necessário

**FDE** FUNDAÇÃO PARA O DESENVOLVIMENTO DA EDUCAÇÃO

## AG-06

**Abrigo  
de gás  
6 cilindros  
45 kg**

Revisão 4  
Data 05/06/07

Página  
**4/4**

Código de listagem

0802003

**Atenção**

**Preserve a escala**  
Quando for imprimir, use  
folhas A4 e desabilite a  
função "Fit to paper"

**Respeite o Meio Ambiente.**  
Imprima somente o ne-  
cessário

**EXECUÇÃO**

- Preparar o terreno e fundações de forma que suportem as cargas do componente.
- Base em concreto traço 1:3:4, cimento, areia e brita. Prever o arranque dos pilares.
- Alvenaria em blocos de concreto simultaneamente a estrutura [pilares embutidos]. Assentamento dos blocos com argamassa no traço 1:4:8. Injetar, nos quatro pilares armados com 2 ferros de 3/8", concreto traço 1:2,5:4, cimento, areia e pedrisco.
- Cobertura de concreto com caimento:
  - Concreto traço 1:2,5:4, cimento, areia e pedrisco, alisado a colher;
  - Armação de aço CA-60b Ø=4,2mm, malha de 5 x 5cm;
  - Forma comum de tábuas de cedrinho, e = 1".
- Regularização da base: argamassa traço 1:3, cimento e areia, alisado a colher.
- Revestimento da alvenaria:
  - Chapisco: argamassa traço 1:3, cimento e areia;
  - Emboço: argamassa traço 1:4:12, cimento, cal e areia;
  - Reboco: argamassa traço 1:2, cal e areia.
- Instalar as portas, chumbando à estrutura do abrigo.
- Proceder a pintura do abrigo e portas.
- Instalar as braçadeiras, tubulação, conexões, válvulas esféricas, regulador e válvula de bloqueio.
- Executar o teste de obstrução e estanqueidade.
- Proceder a pintura da tubulação.
- Instalar os botijões P45, com carga, e interligar à rede.
- Testar os pontos de consumo.
- Fechar a porta, instalar o cadeado, as placas de sinalização e os extintores.

**FICHAS DE REFERÊNCIA****Catálogo de Serviços**

Ficha	H1	Instalações de gás
Ficha	H2.05	Tubos de aço e conexões de ferro galvanizado
Ficha	S14.17	Galvanização

**RECEBIMENTO**

- Receber se atendidas todas as condições de projeto, recebimento e execução.
- Base, alvenaria, piso, tampo e revestimento:
  - Devem obedecer os padrões específicos desses serviços;
  - Não deve haver empoçamento de água no piso e no tampo.
- Portão:
  - Verificar a limpeza e proteção dos pontos de solda contra corrosão;
  - Verificar o funcionamento das dobradiças, fechos e porta-cadeado;
  - Verificar o chumbamento da porta à estrutura.
- Instalação:
  - Verificar todas as juntas quanto à possíveis vazamentos;
  - Acompanhar o teste com ar comprimido à pressão de 10 kg/cm<sup>2</sup>, durante 2h, no mínimo;
  - Verificar as sinalizações, extintores, acessórios, válvulas e reguladores;
  - Verificar a fixação da tubulação;
  - Exigir e verificar o laudo do teste hidrostático devidamente assinado, juntamente com a ART do responsável técnico.

**SERVIÇOS INCLUÍDOS NOS PREÇOS**

- Preparação do terreno/fundação.
- Base de concreto simples.
- Alvenaria.
- Estrutura em concreto.
- Tampo de cobertura.

- Revestimento das paredes e do piso.
- Portão, dobradiças e cadeados.
- Acessórios (exceto extintores que serão pagos em separado).
- Tubos, peças e acessórios da instalação de gás, inclusive botijões com carga.
- Pintura da tubulação, do portão e das paredes.
- Lubrificação das partes móveis.
- Teste de estanqueidade.

**CRITÉRIOS DE MEDIÇÃO**

- un. — por unidade executada.

**NORMAS**

- NBR 13523 - Central Predial de Gás Liquefeito de Petróleo.
- NBR 5590 - Tubos de Aço-Carbono Com ou Sem Costura, Pretos ou Galvanizados.
- NBR 6925 - Conexões de Ferro Fundido Maleável Classe 150 e 300.
- NBR 5363 - Equipamentos Elétricos para Atmosferas Explosivas.
- NBR 5418 - Instalações Elétricas em Atmosferas Explosivas.
- NBR 5419 - Proteção de Estruturas Contra Descargas Atmosféricas.
- NBR 8447 - Equip. Elétr. p/ Atmosferas Explosivas de Segurança Intrínseca.
- NBR 12912 - Rosca NPT para Tubos.
- NBR 13932 - Instalações internas de gás liquefeito de petróleo (GLP) - Projeto e execução.
- NBR 14570 - Instalações internas para uso alternativo dos gases GN e GLP - Projeto e execução.