

JANELA ALUMÍNIO E VIDRO


DIMENSÃO TOTAL 1,55m x 0,90m

DESCRIÇÃO


Colocação e acabamento de esquadrias de alumínio e vidro temperado incolor 4 mm, com 02 folhas, sendo 01 fixa (superior) e 01 maxim ar (inferior) conforme projeto, inclusive ferragens e puxadores.

RECOMENDAÇÕES


Deverão ser observados o prumo e o alinhamento da esquadria e após a instalação, deverá ser verificado o funcionamento da esquadria.

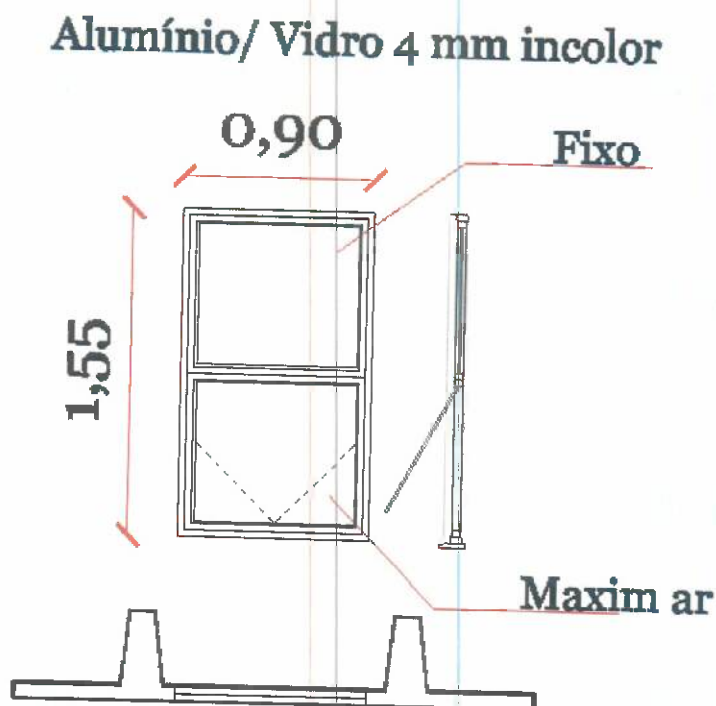

JANELAS 34 UN.

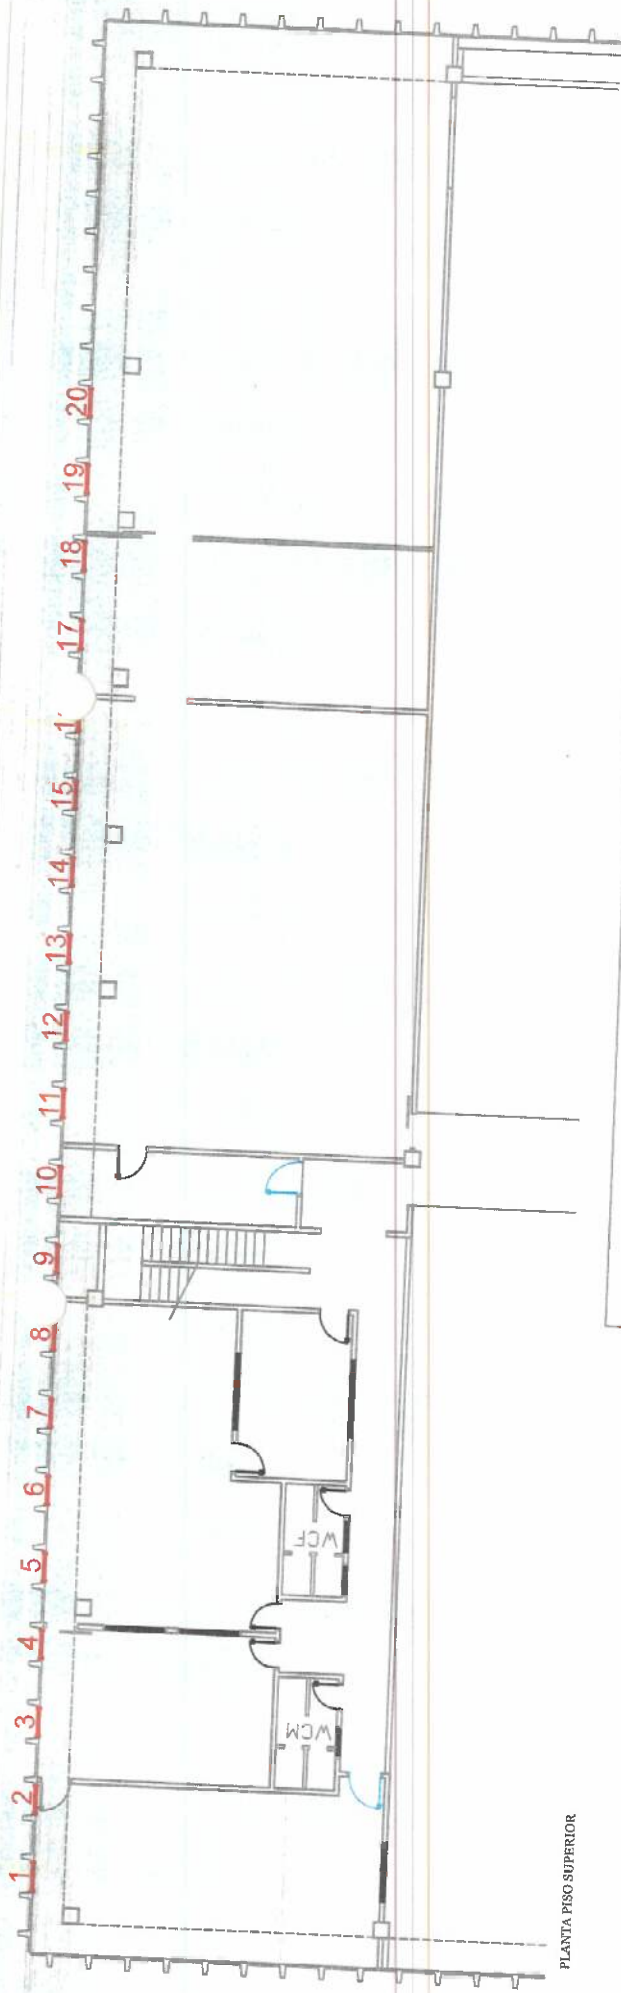


PLANTA PISO SUPERIOR

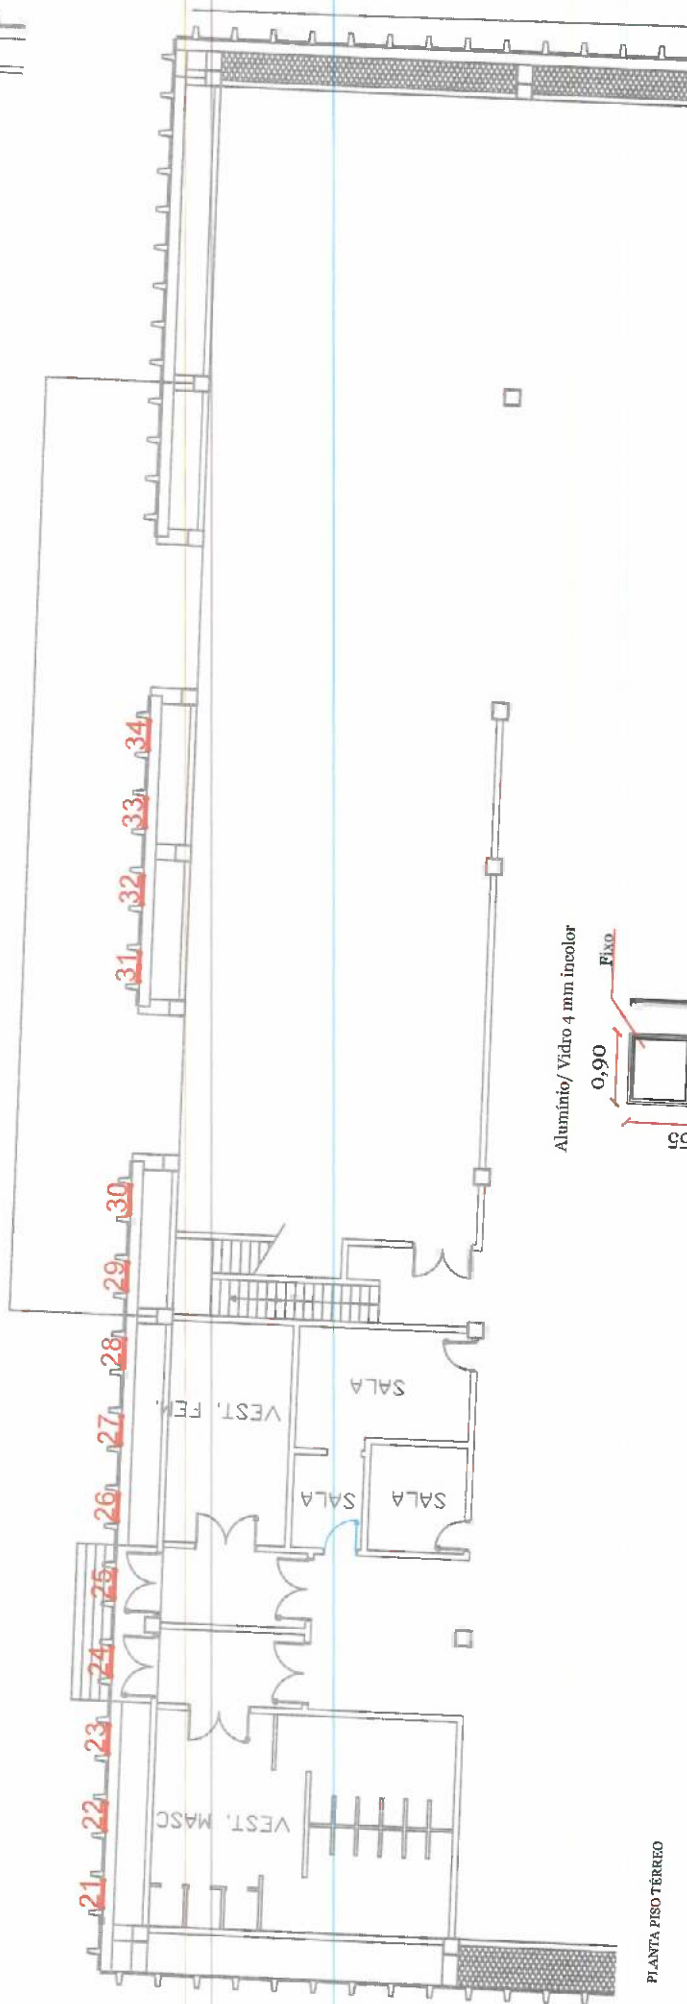

PLANTA PISO TÉRREO

Alumínio/ Vidro 4 mm incolor

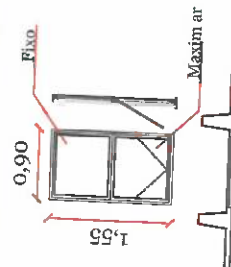

JANELAS 34 UN.