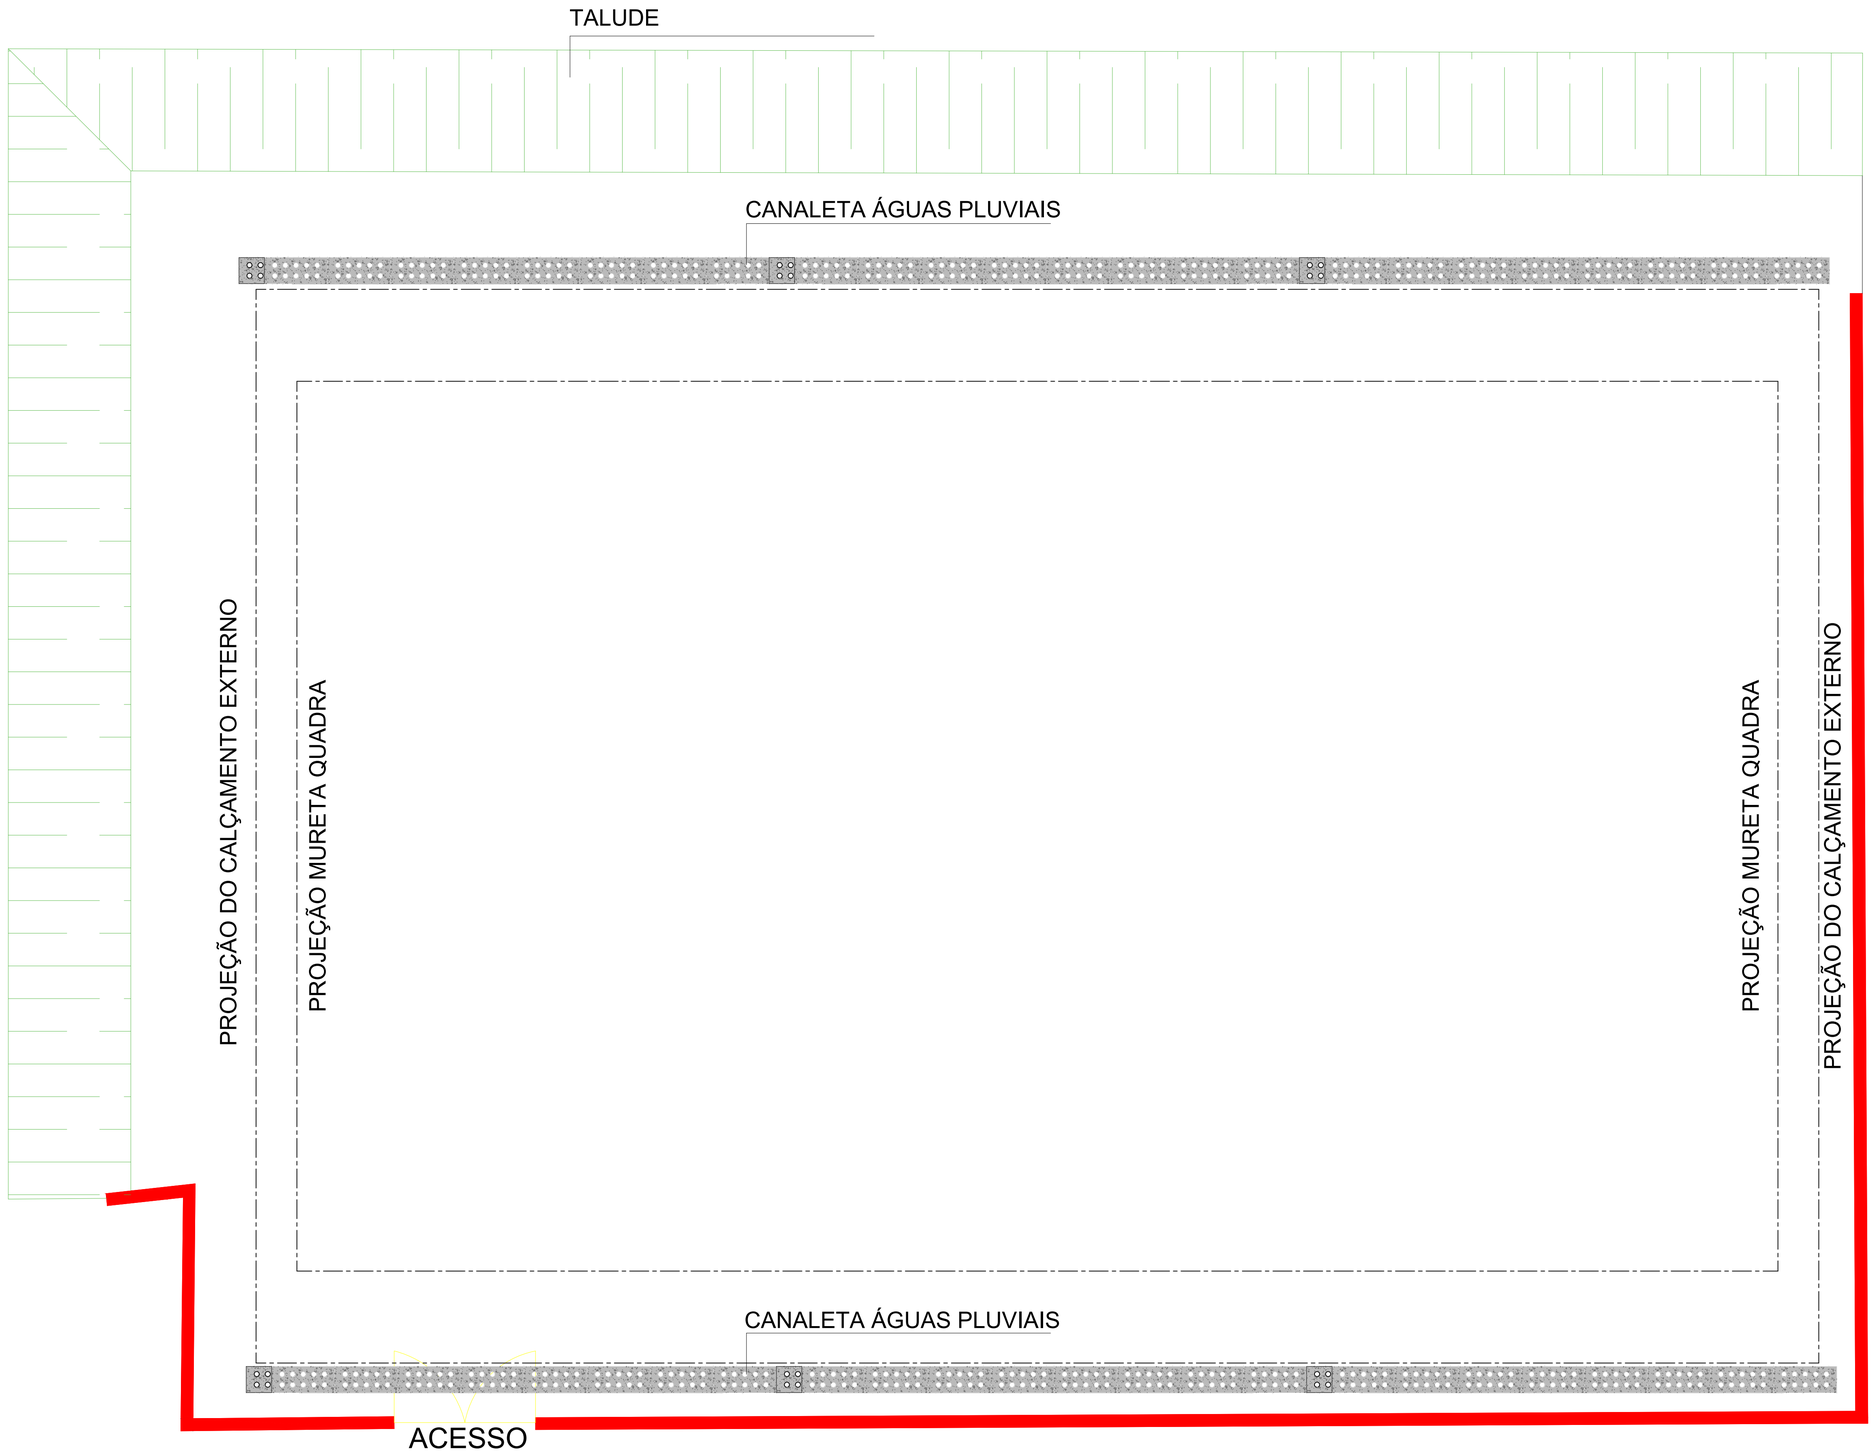


LEGENDA

Retirada COM REAPROVEITAMENTO de alambrado:
- Contempla a retirada de mourões em concreto;
- Contempla a retirada do entelamento metálico;
- Considerado 10% de perda, o qual deverá ser descartado;
- O material retirado com reaproveitamento deverá ser levado até a Secretaria de Mobilidade Urbana da Prefeitura do Município de Jahu/SP;
- Extensão Total de 80,77 m;

Portão de acesso
- Área de 6,25 m²;
- Levar à Secretaria de Mobilidade Urbana.

PREFEITURA DO MUNICÍPIO DE JAHU
Secretaria de Habitação e Planejamento Urbanístico
"Fundada em 15 de agosto de 1853"
Rua Paissandu, 444 – Centro – Jaú – SP
Telefone: (14) 3602-1803
www.jau.sp.gov.br

Secretaria de Habitação e Planejamento Urbanístico

OBRA:
Construção de Muro no Ginásio de Esportes Municipal Tumolim
PROJETO:
Serviços Preliminares
ENDEREÇO:
Rua Mauro Rezende de Toledo, n.° 211, Residencial Cidade Alta, Jahu/SP

	ESCALA:	DATA:	FOLHA:
Rafael Salmazo Marques Engenheiro Civil	Indicada	Junho de 2026	01/06

"JAHU CAPITAL DO CALÇADO FEMININO" "RIBEIRO DE BARROS - HERÓI NACIONAL"