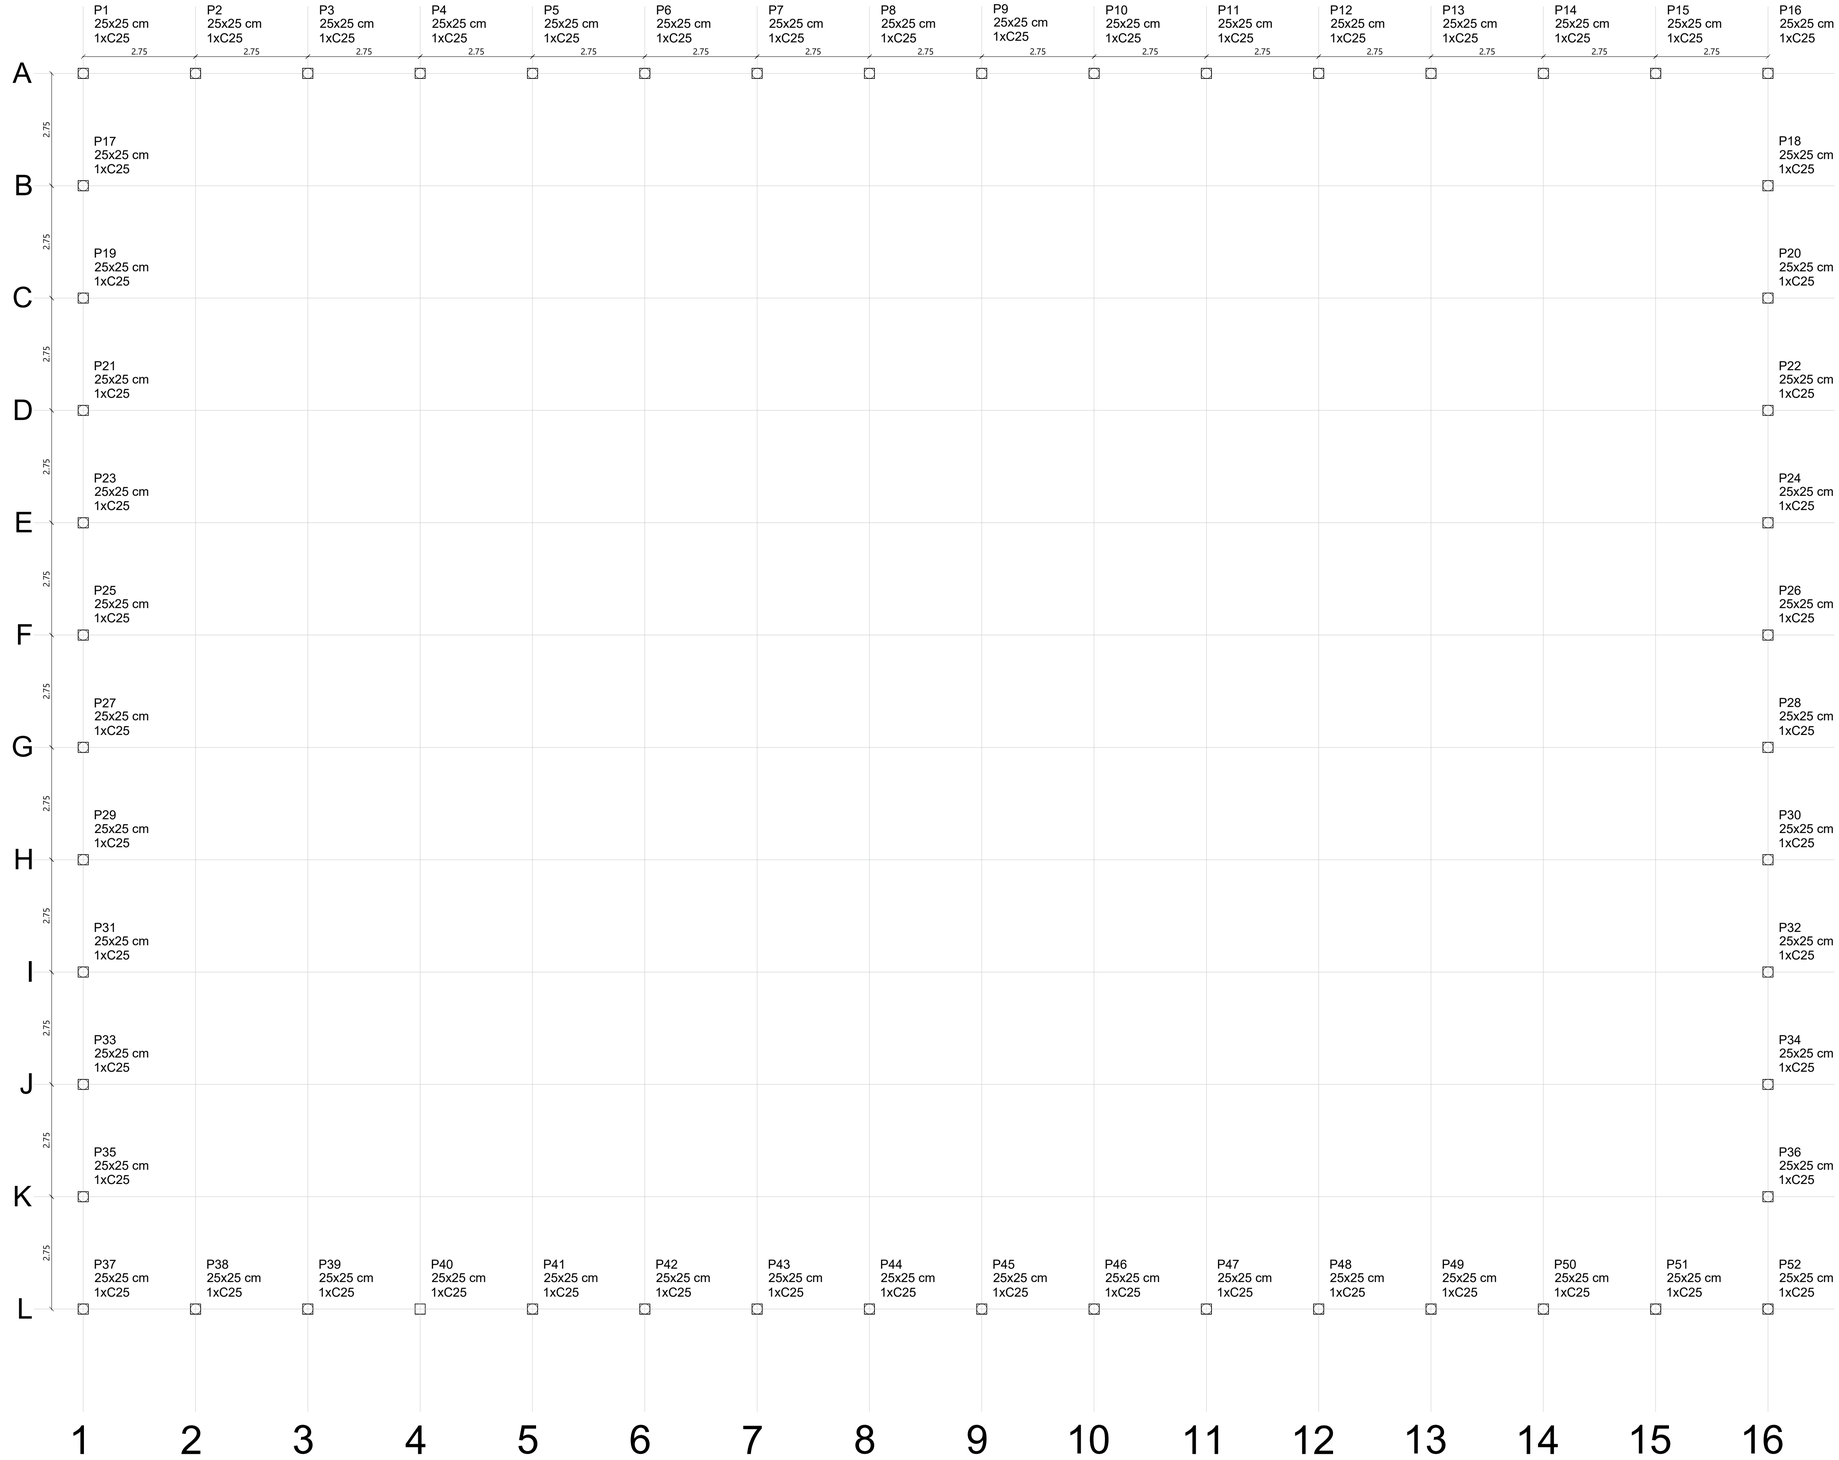



FCK DA ESTACA: 25MPA
VOLUME DAS ESTACAS: 7,80m3

AÇO	POS	BIT (mm)	QUANT	COMPRIMENTO UNIT (cm)	COMPRIMENTO TOTAL (cm)
DETALHAMENTO DAS ESTACAS ESCAVADAS Ø25cm					
50A	1	10	208	350	72800
60A	2	5,00	884	140	123760

RESUMO AÇO CA 50			
AÇO	BIT (mm)	COMPR (m)	PESO (kg)
50A	10	728,00	0,617
60A	5,00	1237,60	0,154
Peso Total+10%	50A =		494,10
Peso Total+10%	60A =		209,65

Estacas	
Nome	Quantidade
C25	52

DETALHAMENTO DAS ESTACAS (52 estacas)

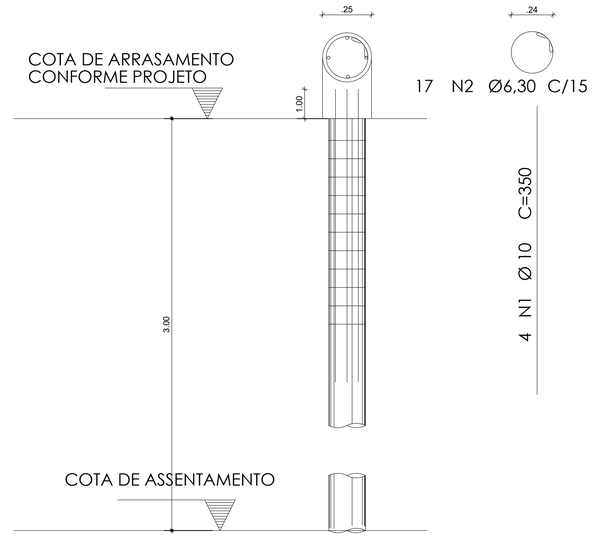

PREFEITURA DO MUNICÍPIO DE JAHU
Secretaria de Habitação e Planejamento Urbanístico
"Fundada em 15 de agosto de 1853"
Rua Paissandu, 444 – Centro – Jaú – SP
Telefone: (14) 3602-1803
www.jau.sp.gov.br

Secretaria de Habitação e Planejamento Urbanístico

OBRA:
Construção de Muro no Ginásio de Esportes Municipal Tumolim
PROJETO:
Fundação - Locação Estacas
ENDEREÇO:
Rua Mauro Rezende de Toledo, n.° 211, Residencial Cidade Alta, Jahu/SP

	ESCALA:	DATA:	FOLHA:
Rafael Salmazo Marques Engenheiro Civil	Indicada	Junho de 2026	02/06

"JAHU CAPITAL DO CALÇADO FEMININO" "RIBEIRO DE BARROS - HERÓI NACIONAL"