
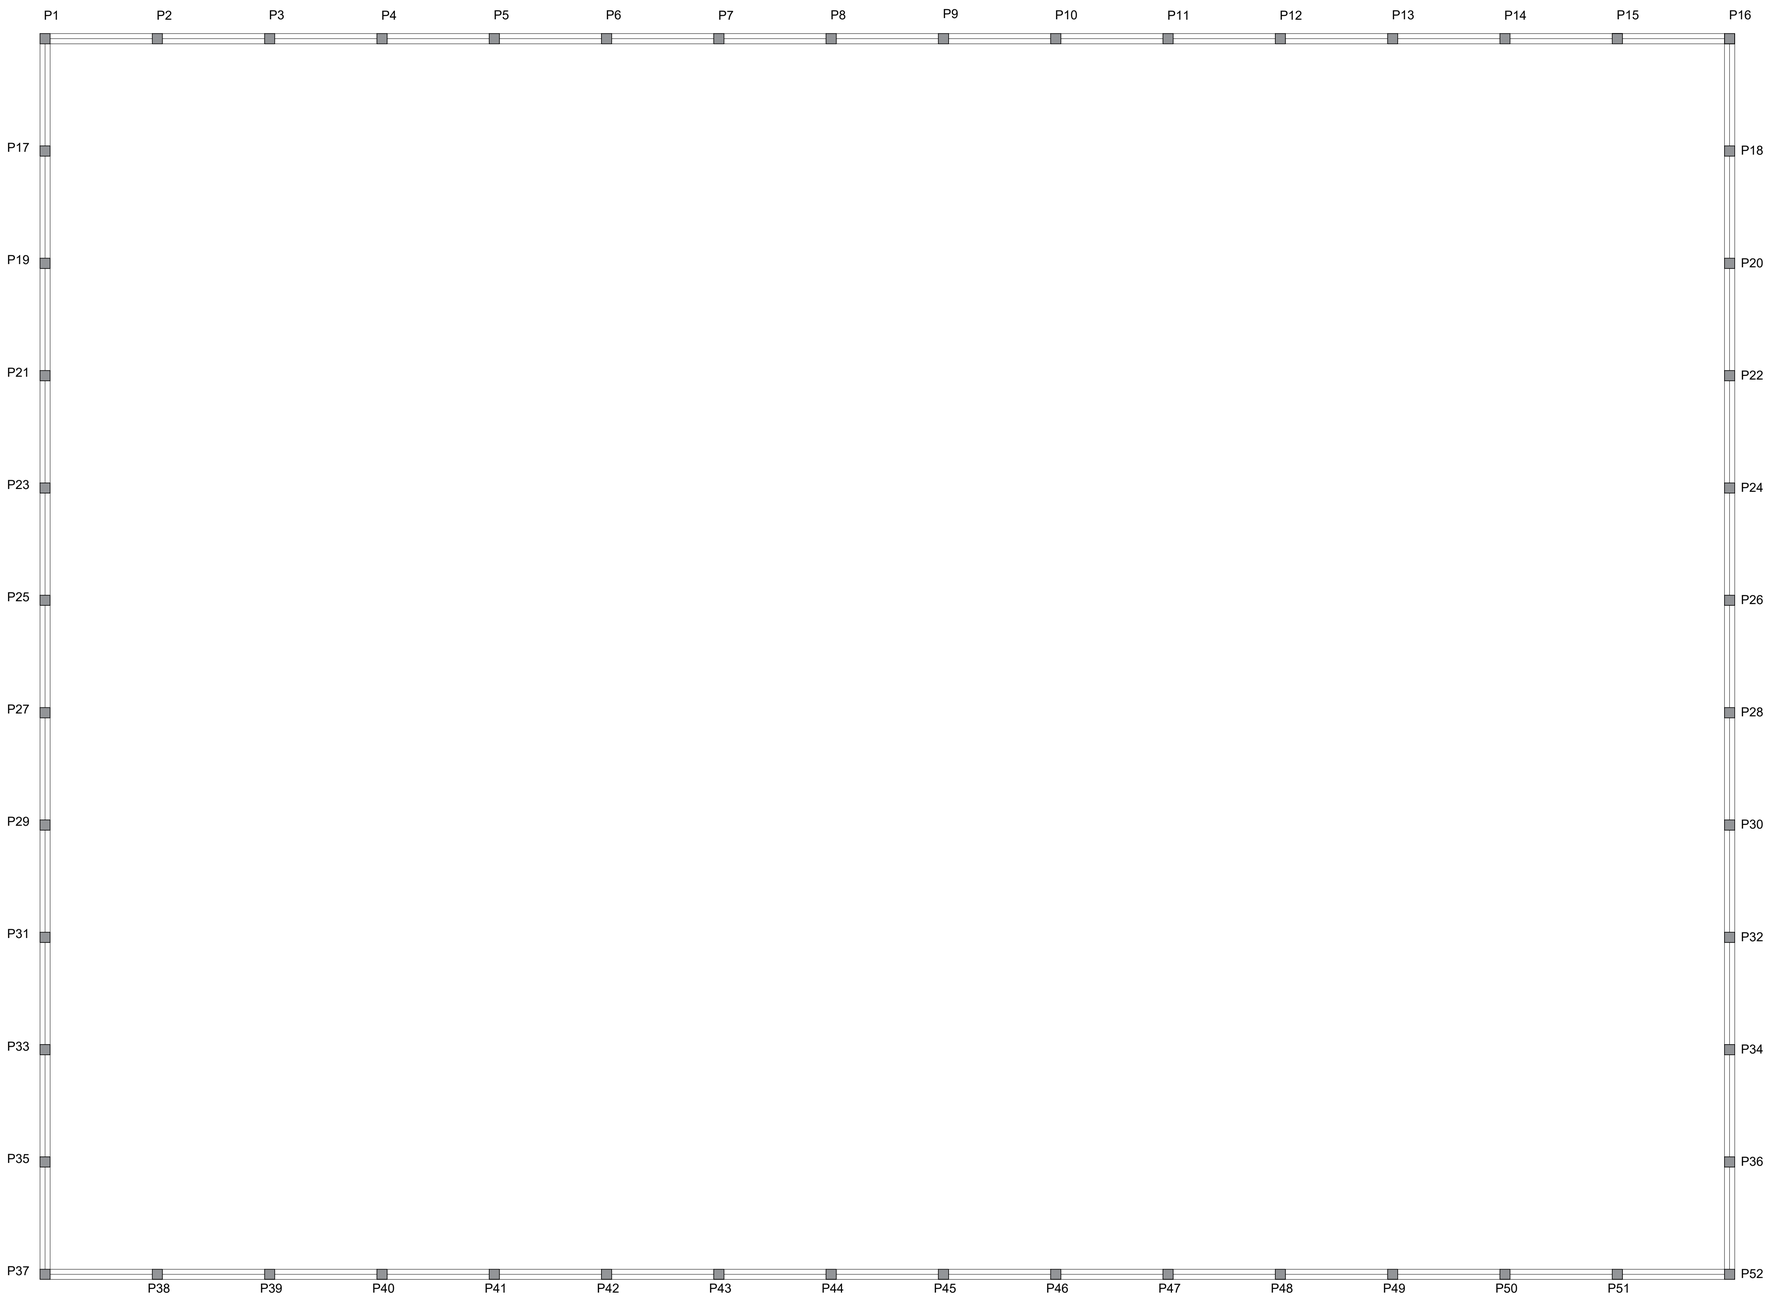


P1=P2=P3=P4=P5=P6=P7=P8=P9=P10=P11=P12=P13=P14
P15=P16=P17=P18=P19=P20=P21=P22=P23=P24=P25=P26
P27=P28=P29=P30=P31=P32=P33=P34=P35=P36=P37=P38
P39=P40=P41=P42=P43=P44=P45=P46=P47=P48=P49=P50
P51=P52.

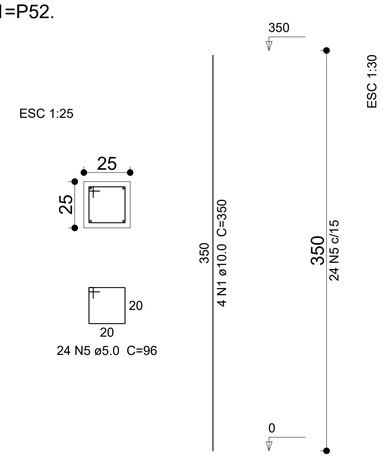

Resumo do aço

AÇO	DIAM (mm)	C.TOTAL (m)	PESO + 10 % (kg)
CA50	10.0	728.00	494,09
CA60	5.0	1198,08	202.95

PESO TOTAL (kg)	
CA50	494,09
CA60	202.95

Volume de concreto (C-25) = 12.51 m³
Área de forma = 182 m²

PREFEITURA DO MUNICÍPIO DE JAHU
Secretaria de Habitação e Planejamento Urbanístico
"Fundada em 15 de agosto de 1853"
Rua Paissandu, 444 – Centro – Jaú – SP
Telefone: (14) 3602-1803
www.jau.sp.gov.br

Secretaria de Habitação e Planejamento Urbanístico

OBRA:
Construção de Muro no Ginásio de Esportes Municipal Tumolim
PROJETO:
PILARES
ENDEREÇO:
Rua Mauro Rezende de Toledo, n.º 211, Residencial Cidade Alta, Jahu/SP

	ESCALA:	DATA:	FOLHA:
Rafael Salmazo Marques Engenheiro Civil	Indicada	Junho de 2026	04/06

"JAHU CAPITAL DO CALÇADO FEMININO" "RIBEIRO DE BARROS - HERÓI NACIONAL"