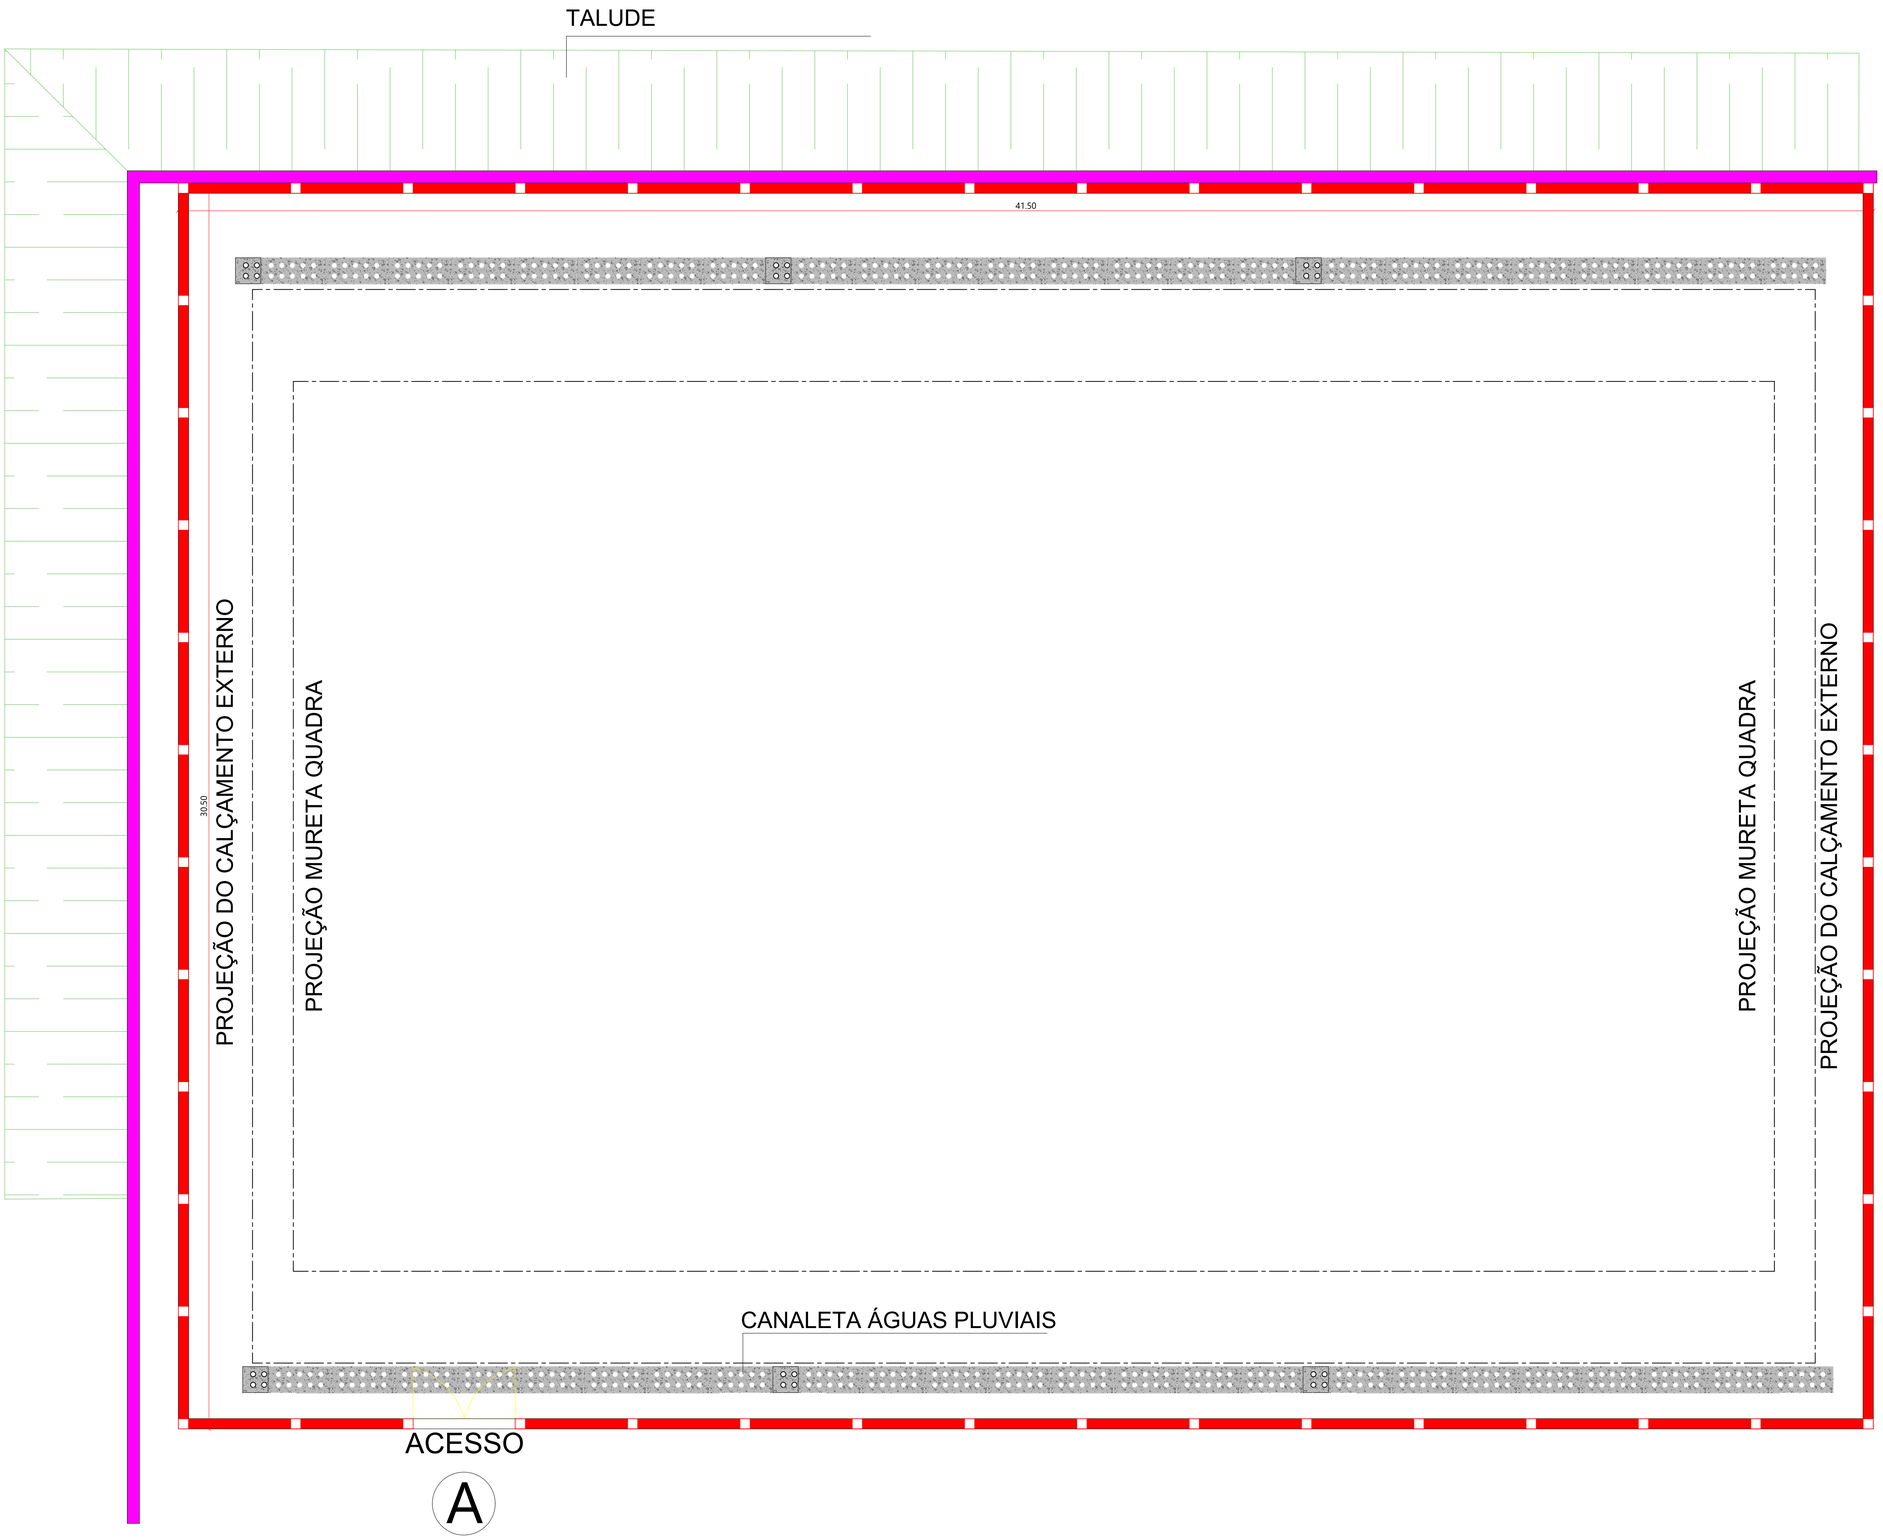


LEGENDA

Construção de Muro
- Conforme detalhe da Folha 06;

Construção de Canaleta meia cana 30cm- 84,00 metros linear

A **Portão de Entrada**
-Conforme Detalhe da Folha 6.

PREFEITURA DO MUNICÍPIO DE JAHU
Secretaria de Habitação e Planejamento Urbanístico
"Fundada em 15 de agosto de 1853"
Rua Paissandu, 444 – Centro – Jaú – SP
Telefone: (14) 3602-1803
www.jau.sp.gov.br

JAHU Cuidando do nosso povo
Secretaria de **Habitação e Planejamento Urbanístico**

OBRA:
Construção de Muro no Ginásio de Esportes Municipal Tumolim

PROJETO:
Implantação

ENDEREÇO:
Rua Mauro Rezende de Toledo, n.º 211, Residencial Cidade Alta, Jahu/SP

	ESCALA:	DATA:	FOLHA:
Rafael Salmazo Marques Engenheiro Civil	Indicada	Junho de 2026	05/06

"JAHU CAPITAL DO CALÇADO FEMININO" "RIBEIRO DE BARROS - HERÓI NACIONAL"