



SEÇÃO TRANSVERSAL DO RECAPEAMENTO

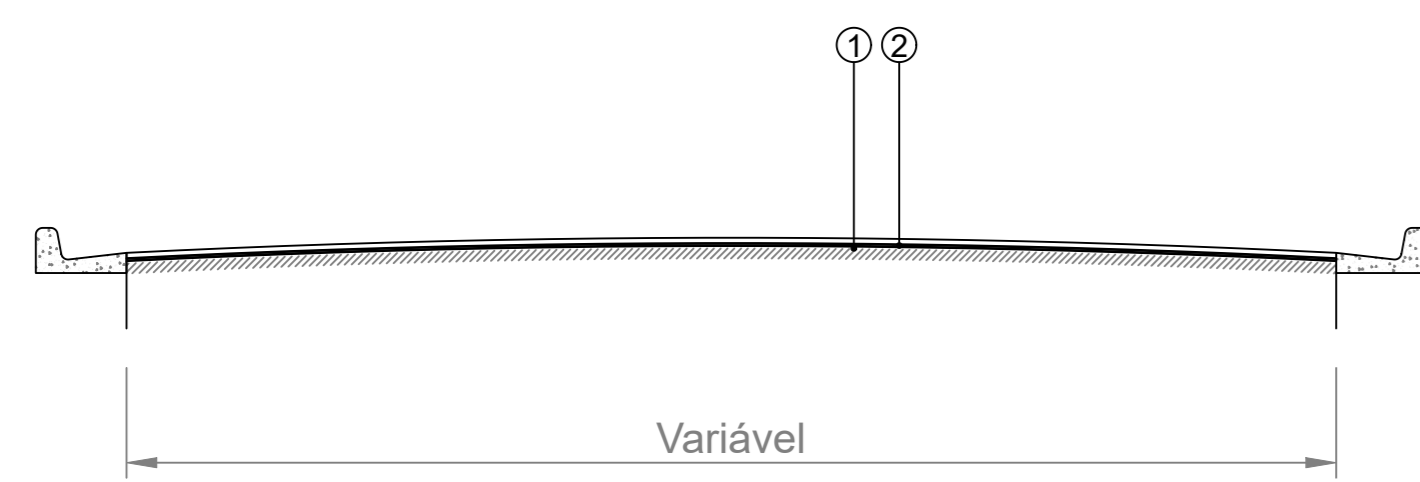

- ① PINTURA DE LIGAÇÃO
- ② CAPA DE C.B.U.Q. - 4.0 cm

SEÇÃO TRANSVERSAL DO RECAPEAMENTO COM FRESAGEM

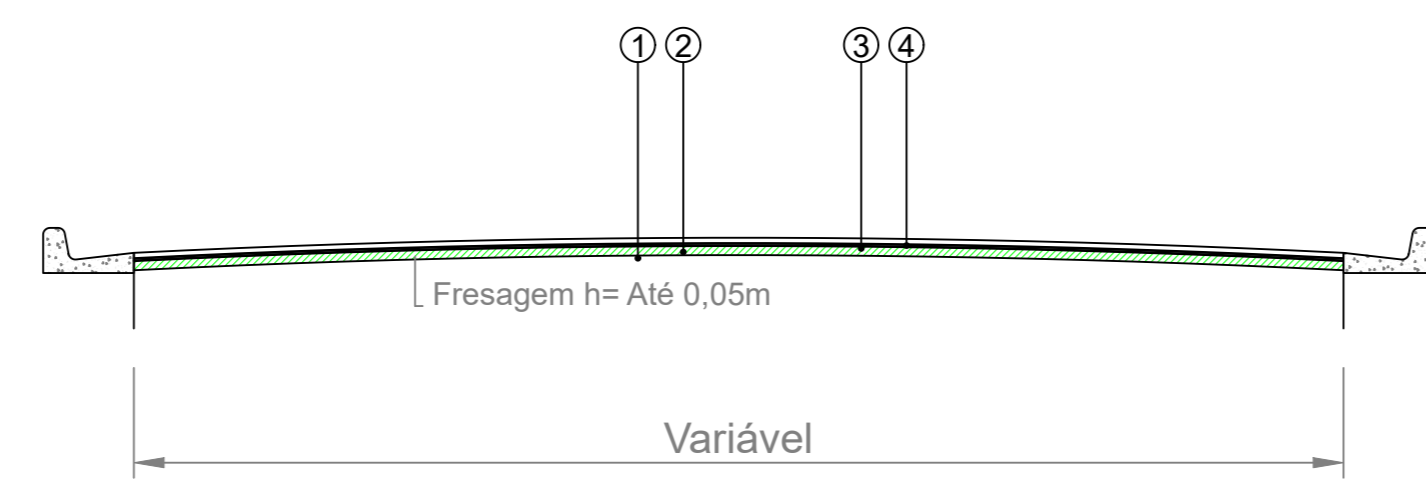

- ① PINTURA DE LIGAÇÃO
- ② FRESAGEM
- ③ PINTURA DE LIGAÇÃO
- ④ CAPA DE C.B.U.Q. - 4.0 cm

R. Emílio Eugênio Auler

- █ Fresagem e Recapeamento = 3468,33m²
- █ Sarjetão de Concreto Moldado in loco, Base 100 cm x Altura 20 cm = 88,20m

PREFEITURA DO MUNICÍPIO DE JAHU
SECRETARIA DE HABITAÇÃO E PLANEJAMENTO URBANÍSTICO

Obra: PROJETO DE PAVIMENTAÇÃO ASFÁLTICA
Local: R. EMÍLIO EUGÊNIO AULER - JD. CHACARA AULE - JAHU - SP

Responsável Técnico: Tiago Capobianco Morando

Assina	Rev	Escala	Estado	Impresso	02/03
	0	INDICADAS	Out/2023	Out/2023	