



R. SISELI DE CALLIS

RUI BARBOSA

R. GUMERCINDO DA SILVA FLORET

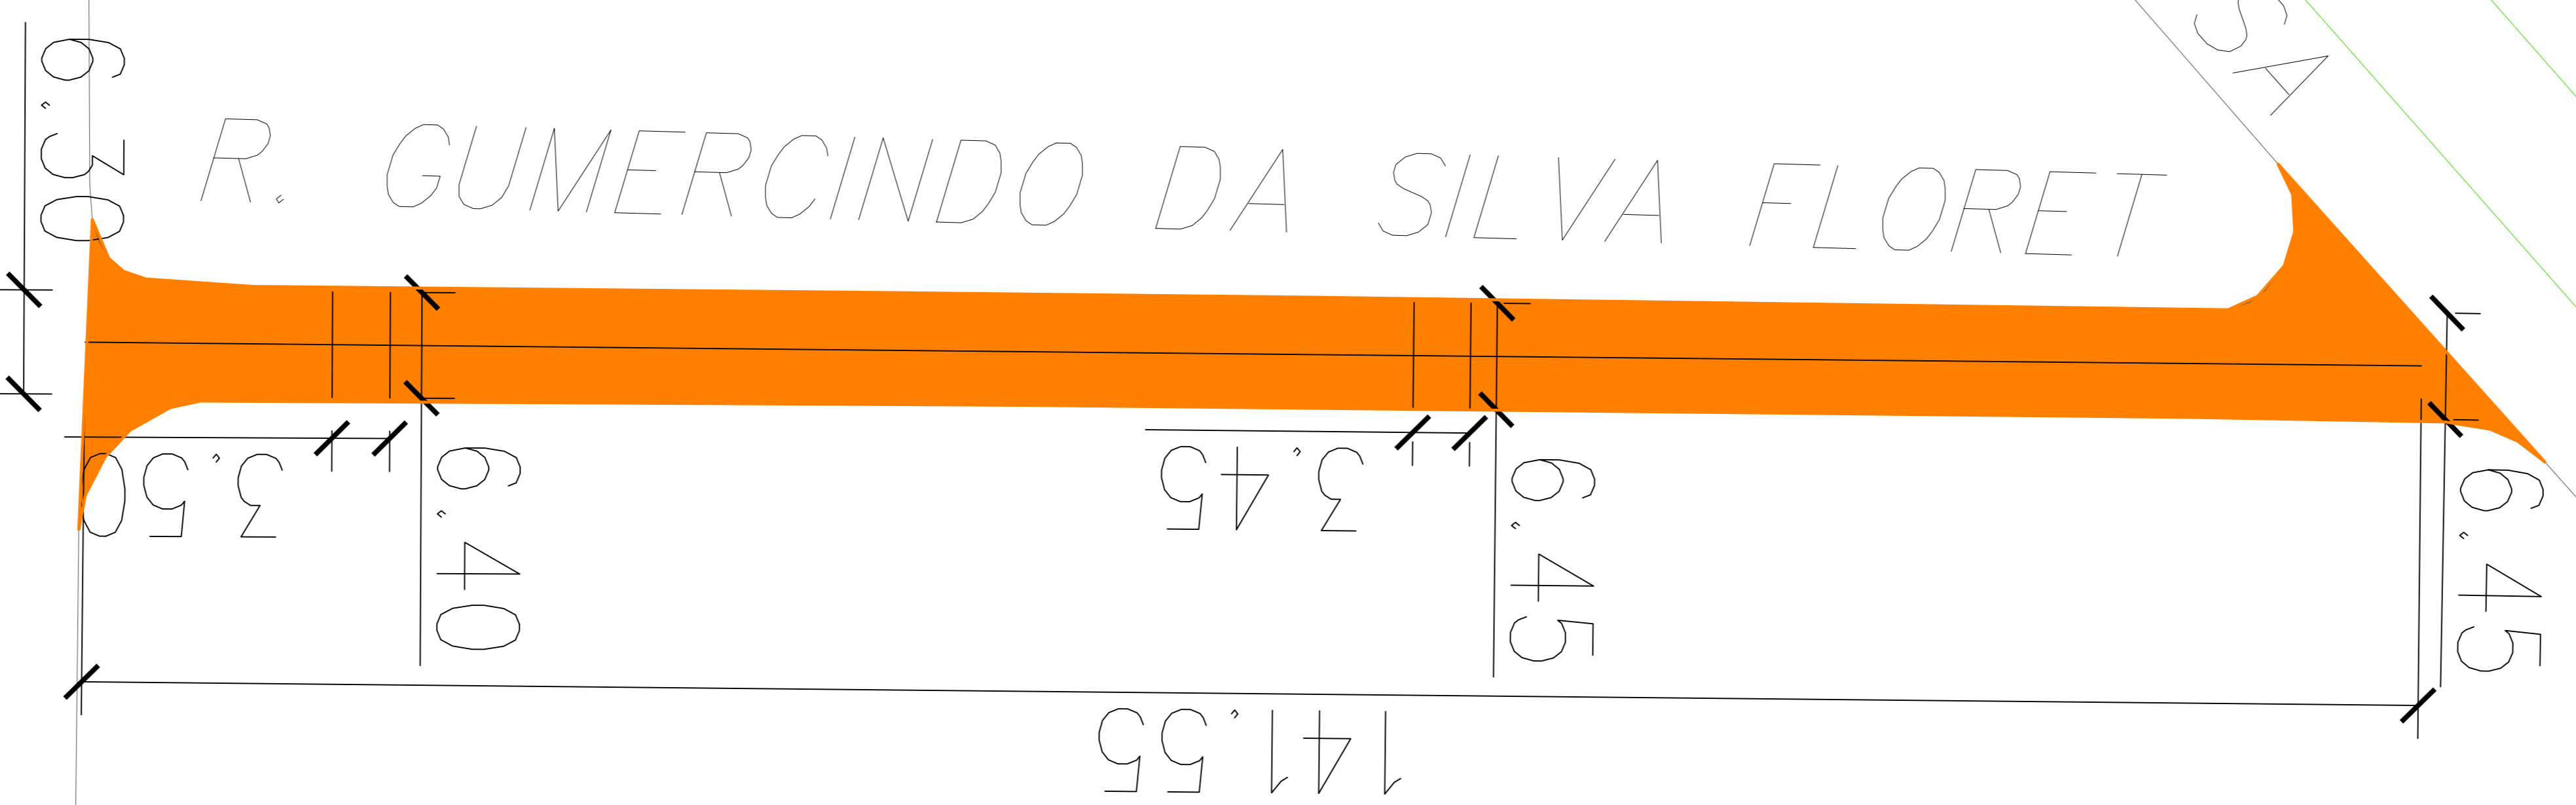


SEÇÃO TRANSVERSAL DO RECAPEAMENTO

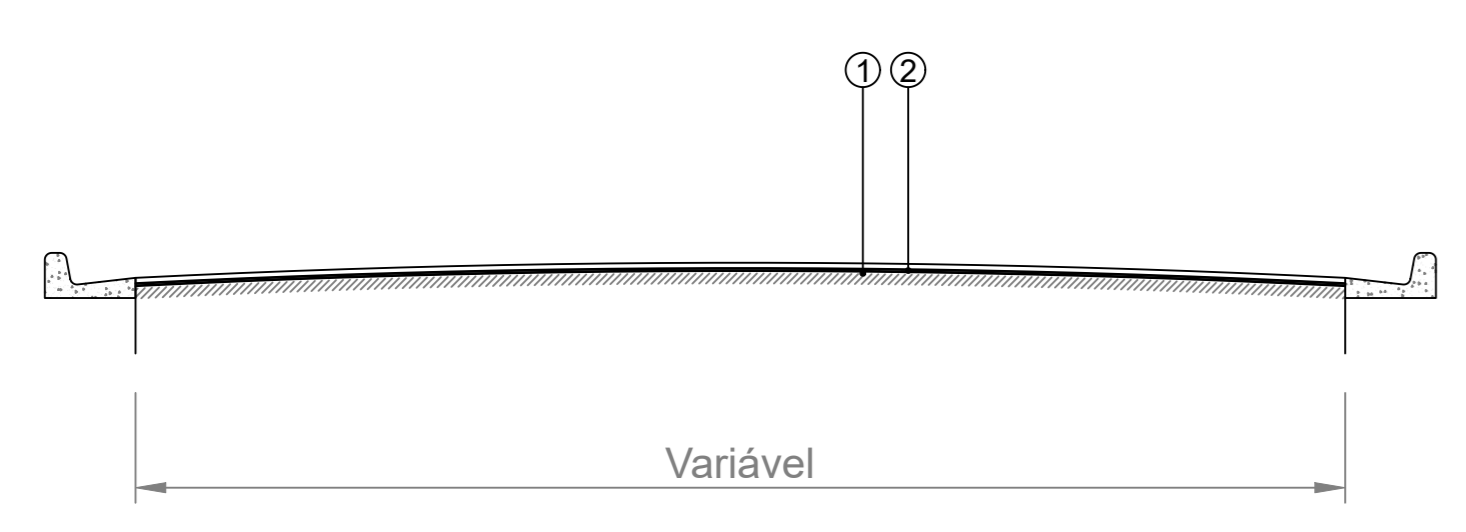

- ① PINTURA DE LIGAÇÃO
- ② CAPA DE C.B.U.Q. - 4.0 cm

SEÇÃO TRANSVERSAL DO RECAPEAMENTO COM FRESAGEM

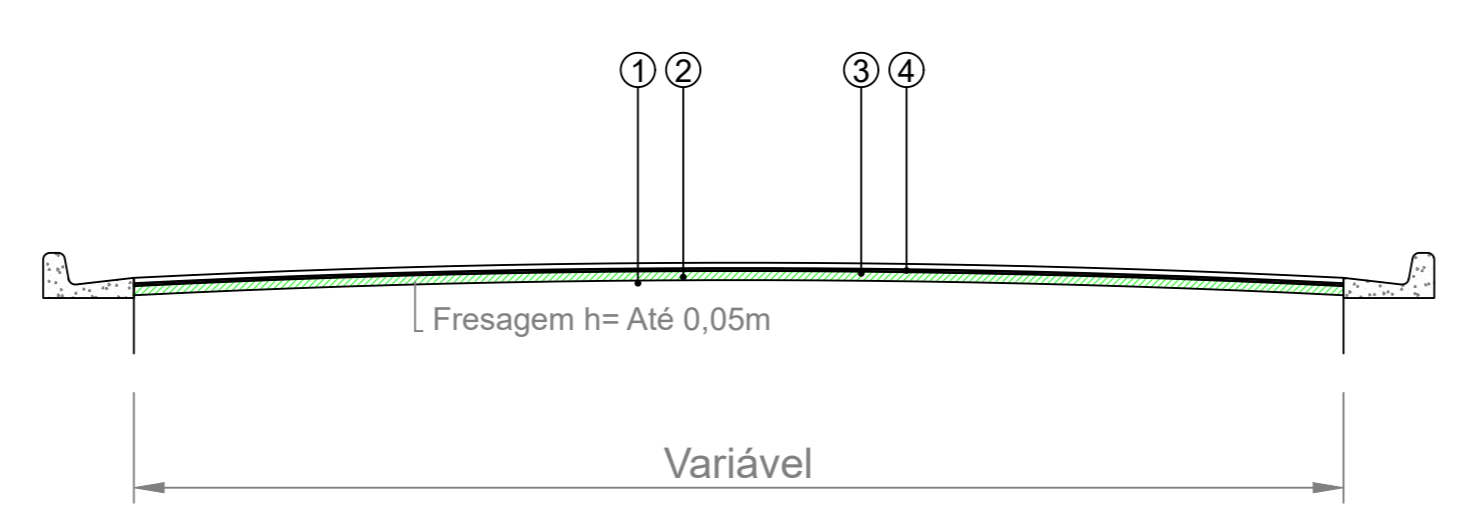

- ① PINTURA DE LIGAÇÃO
- ② FRESAGEM
- ③ PINTURA DE LIGAÇÃO
- ④ CAPA DE C.B.U.Q. - 4.0 cm

R. Gumercindo da Silva Floret
 Fresagem e Recapeamento = 1024,26m²

PREFEITURA DO MUNICÍPIO DE JAHU
 SECRETARIA DE HABITAÇÃO E PLANEJAMENTO URBANÍSTICO

Obra: PROJETO DE PAVIMENTAÇÃO ASFÁLTICA
 Local: R. GUMERCINDO DA SILVA FLORET - JD. AMERICA - JAHU - SP

Responsável Técnico: Tiago Capobianco Morando

Assina	Rev	Escala	Estudo	Impresso	02/03
	0	INDICADAS	Out/2023	Out/2023	