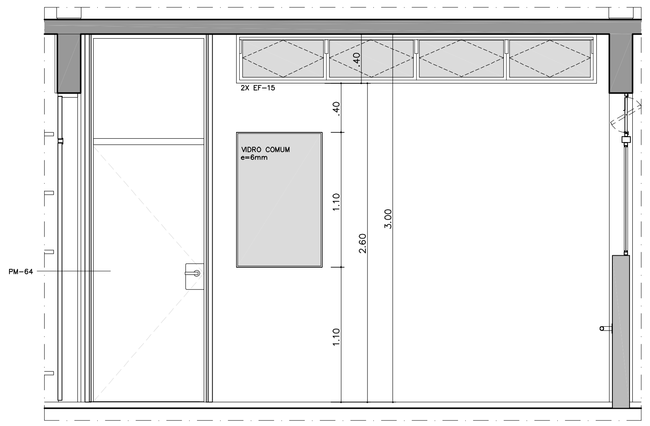

ELEVAÇÃO

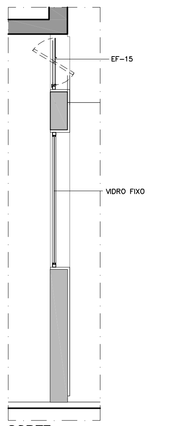

CORTE

PLANTA

CX-01A
BERÇÁRIO
ESC 1:25

NOTAS
- VIDRO COMUM, FIXO, LISO E TRANSPARENTE 6mm
- PINTURA NA COR BRANCA

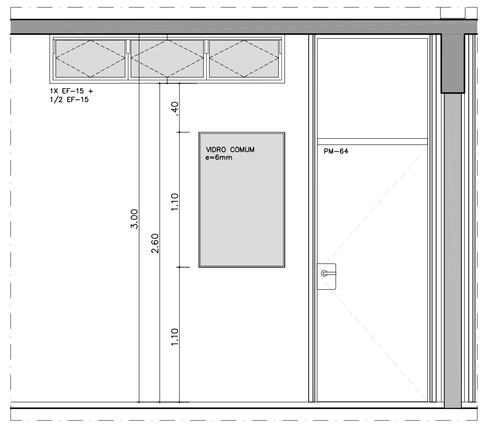

ELEVAÇÃO

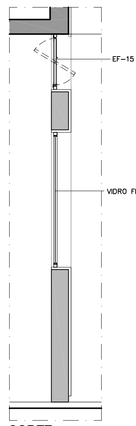

CORTE

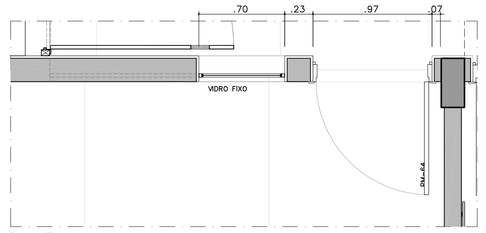

PLANTA

CX-01B
USO MÚLTIPLO
ESC 1:25

NOTAS
- VIDRO COMUM, FIXO, LISO E TRANSPARENTE 6mm
- PINTURA NA COR BRANCA

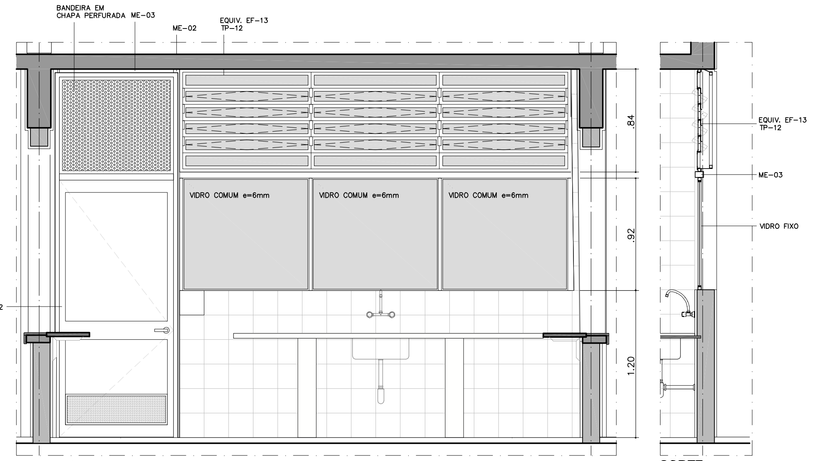

ELEVAÇÃO

CORTE

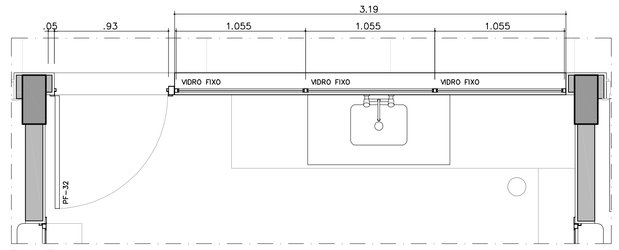

PLANTA

CX-02
LACTÁRIO
ESC 1:25

NOTAS
- VIDRO COMUM, FIXO, LISO E TRANSPARENTE 6mm
- PINTURA NA COR BRANCA

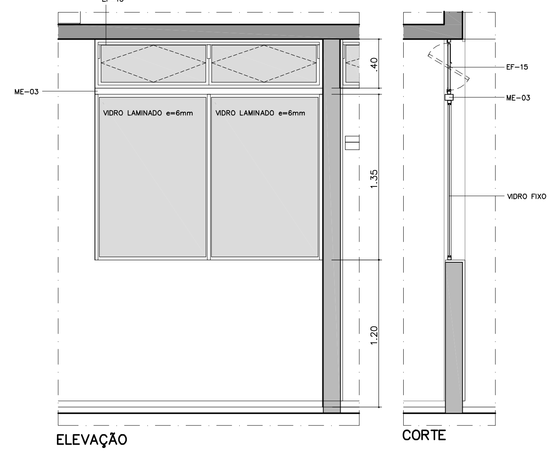

ELEVAÇÃO

CORTE

PLANTA

CX-03
DIRETORIA
ESC 1:25

NOTAS
- VIDRO LAMINADO, FIXO, LISO E TRANSPARENTE 6mm
- PINTURA NA COR GRAFITE

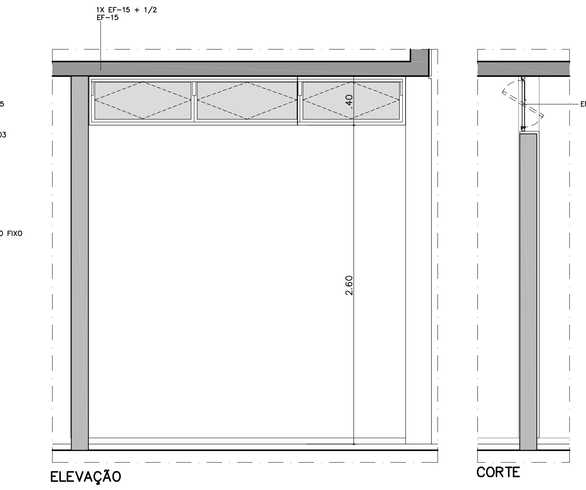

ELEVAÇÃO

CORTE

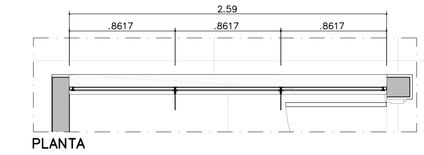

PLANTA

CX-04
DIRETORIA
ESC 1:25

NOTAS
- VIDROS ESPECIFICADOS NO DESENHO
- PINTURA NA COR GRAFITE

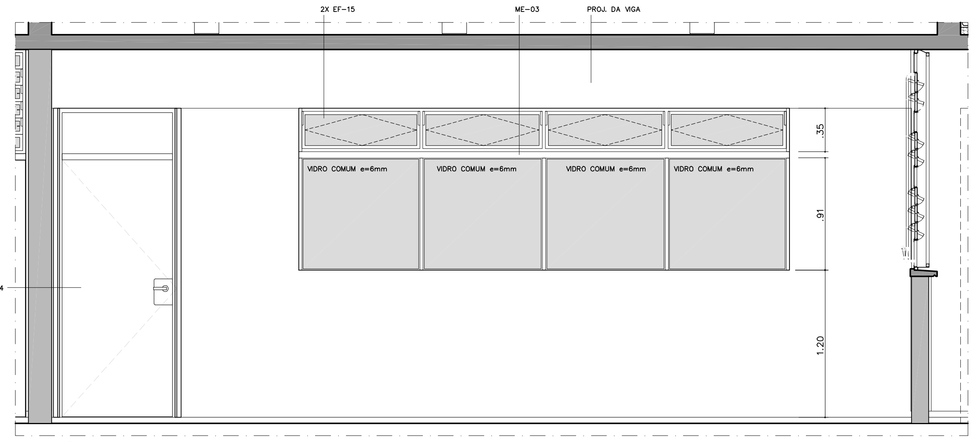

ELEVAÇÃO

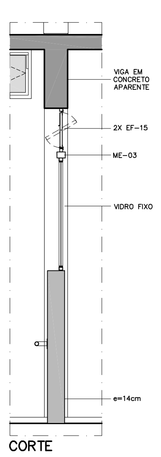

CORTE

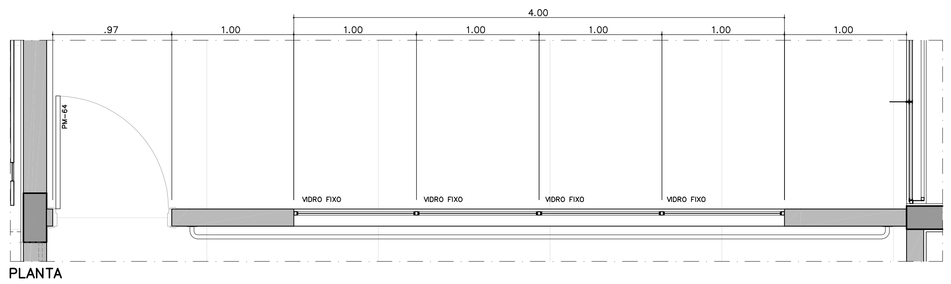

PLANTA

CX-05 (2X)
BERÇÁRIO / SALA DE ATIVIDADES 02
ESC 1:25

NOTAS
- VIDRO COMUM, FIXO, LISO E TRANSPARENTE 6mm
- PINTURA NA COR BRANCA

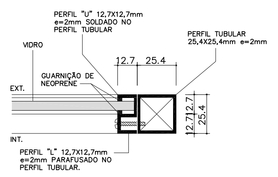

DETALHE TÍPICO
FIXAÇÃO DOS VIDROS FIXOS–JUNTO PAREDE
ESC 1:2

NOTAS
- MEDIDAS EM MILÍMETROS
- VIDROS ESPECIFICADOS EM PROJETO
- TODOS OS COMPONENTES METÁLICOS DEVERÃO SER GALVANIZADOS A FOGO E RECEBER APLICAÇÃO DE FUNDO ANTI-OXIDANTE.

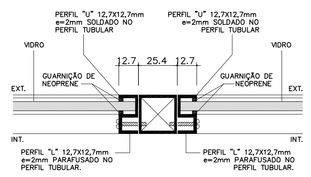

DETALHE TÍPICO
FIXAÇÃO DOS VIDROS FIXOS–ENTRE VIDROS
ESC 1:2

NOTAS
- MEDIDAS EM MILÍMETROS
- VIDROS ESPECIFICADOS EM PROJETO
- TODOS OS COMPONENTES METÁLICOS DEVERÃO SER GALVANIZADOS A FOGO E RECEBER APLICAÇÃO DE FUNDO ANTI-OXIDANTE.

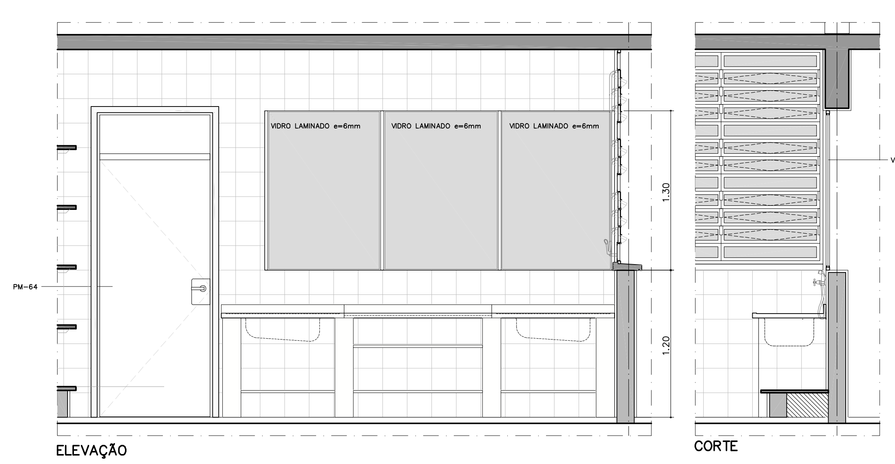

ELEVAÇÃO

CORTE

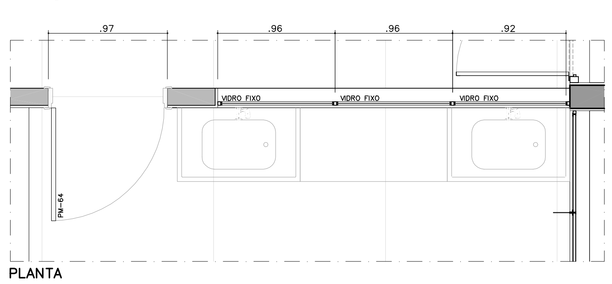

PLANTA

CX-06 (2X)
FRALDÁRIO
ESC 1:25

NOTAS
- VIDRO LAMINADO, FIXO, LISO E TRANSPARENTE 6mm
- PINTURA NA COR BRANCA

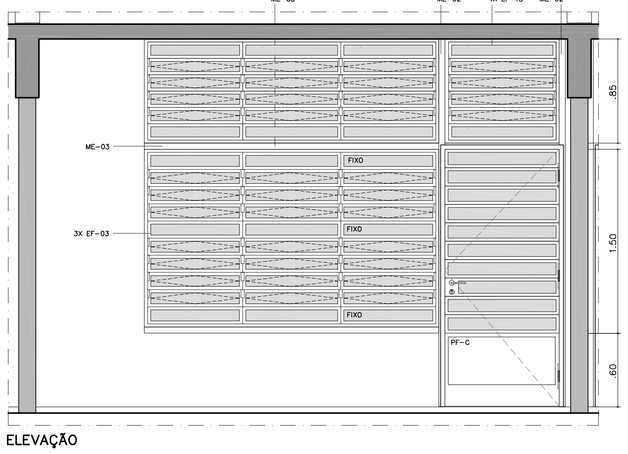

ELEVAÇÃO

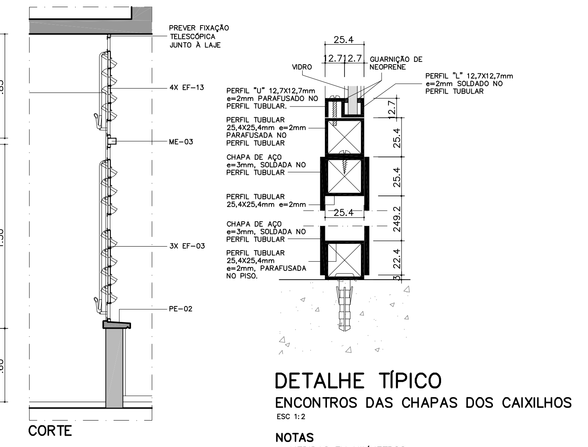

DETALHE TÍPICO
ENCONTROS DAS CHAPAS DOS CAIXILHOS
ESC 1:2

NOTAS
- MEDIDAS EM MILÍMETROS

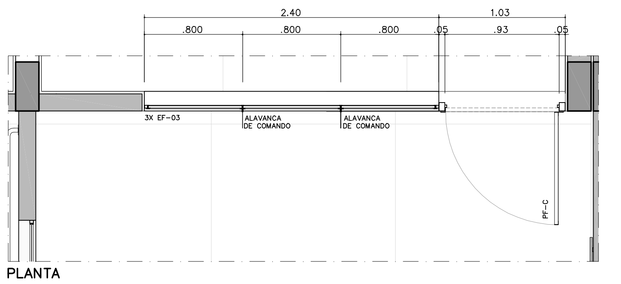

PLANTA

PF-C (7X)
SALAS DE ATIVIDADES
ESC 1:25

NOTAS
- VIDRO TRANSPARENTE 4mm
- PINTURA DOS CAIXILHOS NA COR GRAFITE
- DETALHES, ESPECIFICAÇÕES E MÉTODO EXECUTIVO DO PF–C CONFORME PF–27 DO CATÁLOGO DE COMPONENTES DA FDE

ESPECIFICAÇÃO COMPLEMENTAR DE CORES:

01. AS PEÇAS DE FIXAÇÃO DO COMOVENT, JUNTO À COBERTURA: COR BRANCA.
02. TODOS OS CAIXILHOS EXTERNOS: COR GRAFITE.
03. CAIXILHOS INTERNOS REFERENTES ÀS FACES DAS SALAS DE AULA DE FRENTE A CIRCULAÇÃO: COR BRANCA.
04. BATENTES METÁLICOS DAS PORTAS DAS SALAS DE AULA E DO LACTÁRIO: COR BRANCA.
05. PORTAS DE MADEIRA DAS SALAS DE AULA: COR BERINGELA.
06. PORTA DO LACTÁRIO: COR BRANCA.
07. DEMAIS CAIXILHOS E PORTAS INTERNAS REFERENTES AOS DEMAIS AMBIENTES (FACES OPOSTAS AS SALAS DE AULA): NAS MESMAS CORES DA PAREDES ONDE ESTIVEREM INSTALADAS – LARANJA NO "CONJUNTO" DA COZINHA/LAVANDERIA, VERDE ESCOLAR NO CONJUNTO DOS SANITÁRIOS/DIRETORIA, AZUL PROFUNDO EM PARTE DA SECRETARIA, VER DEMAIS ESPECIFICAÇÕES ANOTADAS NAS PLANTAS, CORTES E AMPLIAÇÕES.

PAD CR-1

CÓD.	COR	ESP.
01	07	0,18
02	07	0,25
03	07	0,35
04	07	0,50
05	07	0,70
06	07	0,13
07	07	0,10
08	08	0,13
3	09	0,18
250	250	0,10
251	251	0,13
252	252	0,13
253	253	0,18
254	254	0,25

	MODIFICACOES	APROVACAO	DATA	APROVACAO	DATA
9					
8					
7					
6					
5					
4					
3					
2					
1					
0		AUTOR DO PROJETO		FDE	

OBSERVACOES	DESENHOS DE REFERENCIA	N.	APROVACAO	DATA
			AUTOR DO PROJETO	
			APROVACAO	DATA
			FDE	

FDE
FUNDAÇÃO PARA O DESENVOLVIMENTO DA EDUCAÇÃO

FUNDAÇÃO PARA O DESENVOLVIMENTO DA EDUCAÇÃO – FDE

ESCOLA – NOME/LOCAL: TERRENO TERRENO JARDIM DONA EMÍLIA – JAÚ/SP		CÓDIGO: 1 2 0 2 4 0 0
INTERVENÇÃO: CRECHE + PRÉ-ESCOLA – CR–1		Nº LOTE: 01
ETAPA/ÁREA TÉCNICA: PROJETO EXECUTIVO DE ARQUITETURA	TIPO PROJETO: PAD CR–1	DATA: AGO/2015
ETAPA/ÁREA TÉCNICA: PE–ARQ		
CONTEÚDO: AMPLIAÇÕES DE DETALHES E CAIXILHOS	ESCALA: 1/25	FOLHA: 10/12
REVISÃO: 00		

1202400_01-APE1000_01