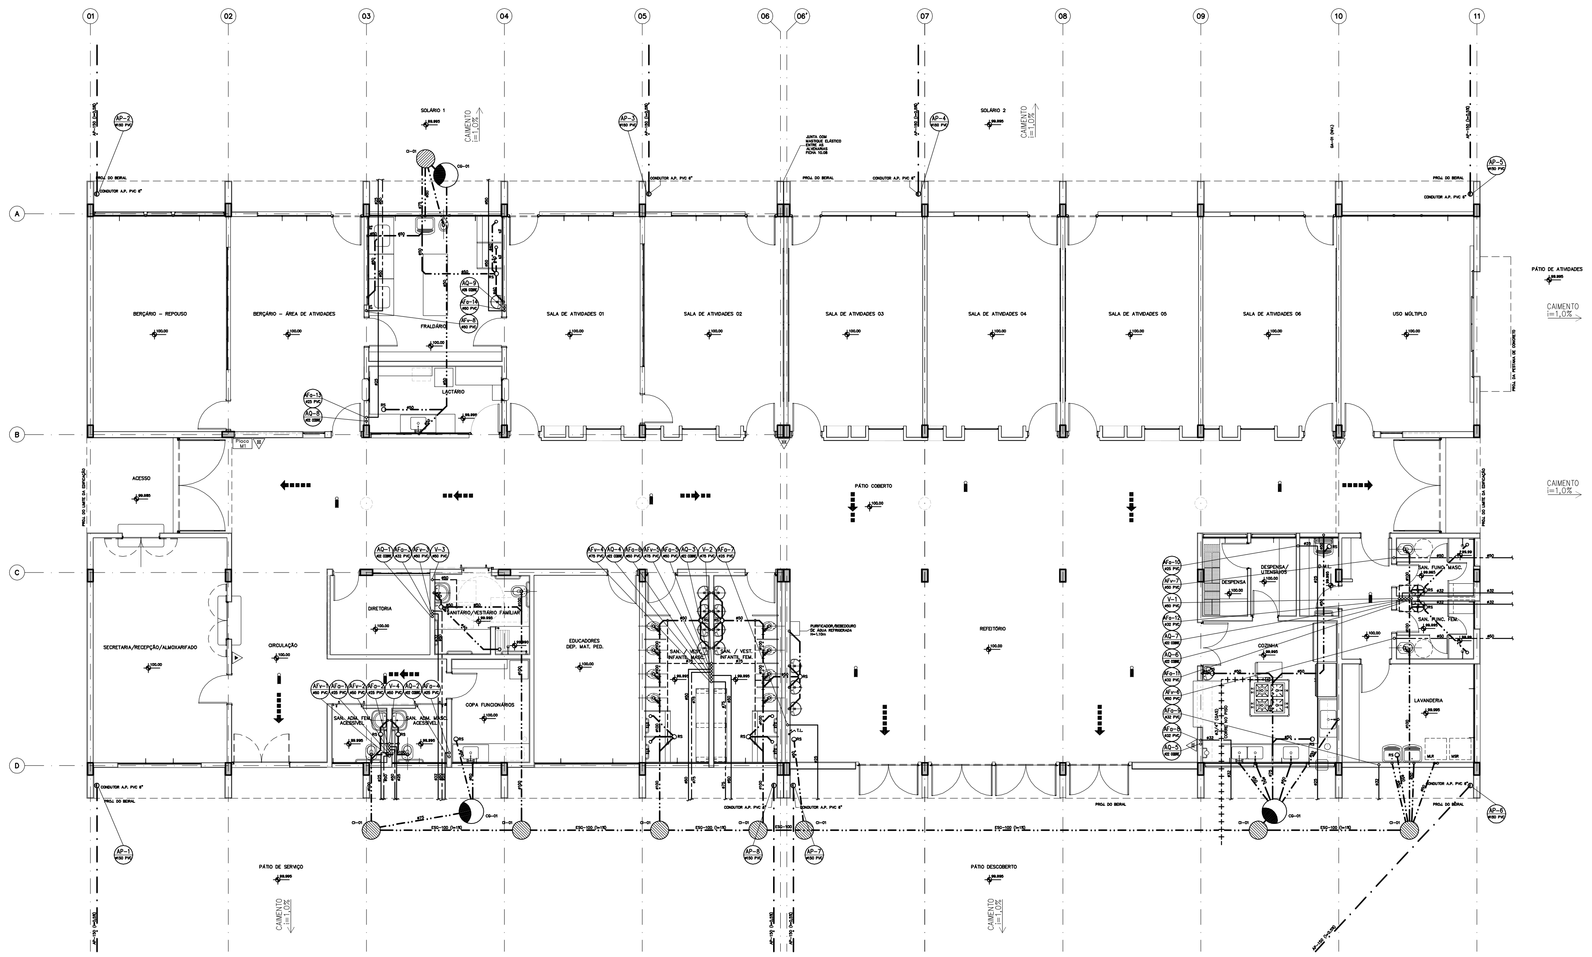

PLANTA PAVIMENTO TÉRREO
ESCALA: 1/100

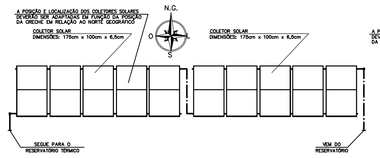

COLETORES SOLARES
(NORTE ALINHADO AO TELHADO)
ESCALA: 1/100

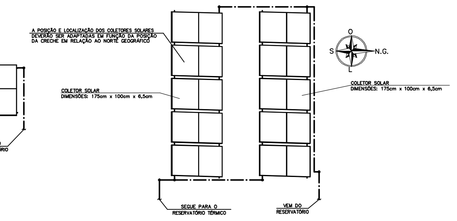

COLETORES SOLARES
(NORTE PERPENDICULAR AO TELHADO)
ESCALA: 1/100

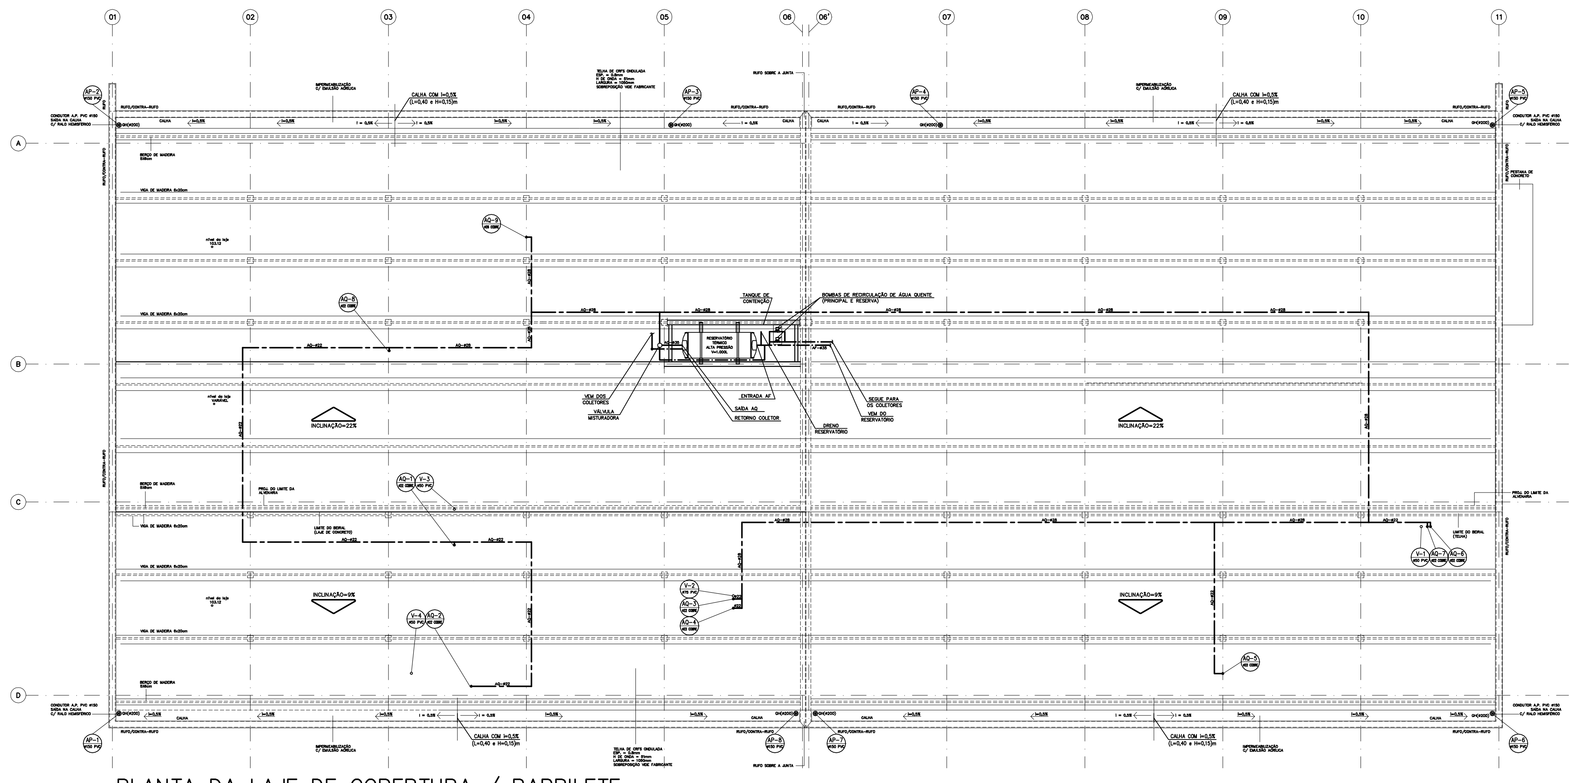
CAIXA COM 1+0,5B (1+0,60 X 1+0,70)