

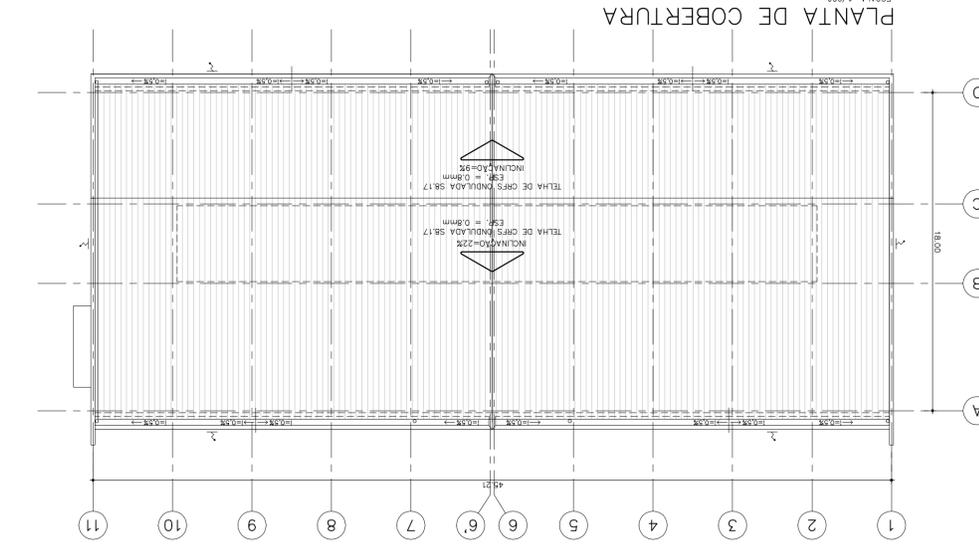
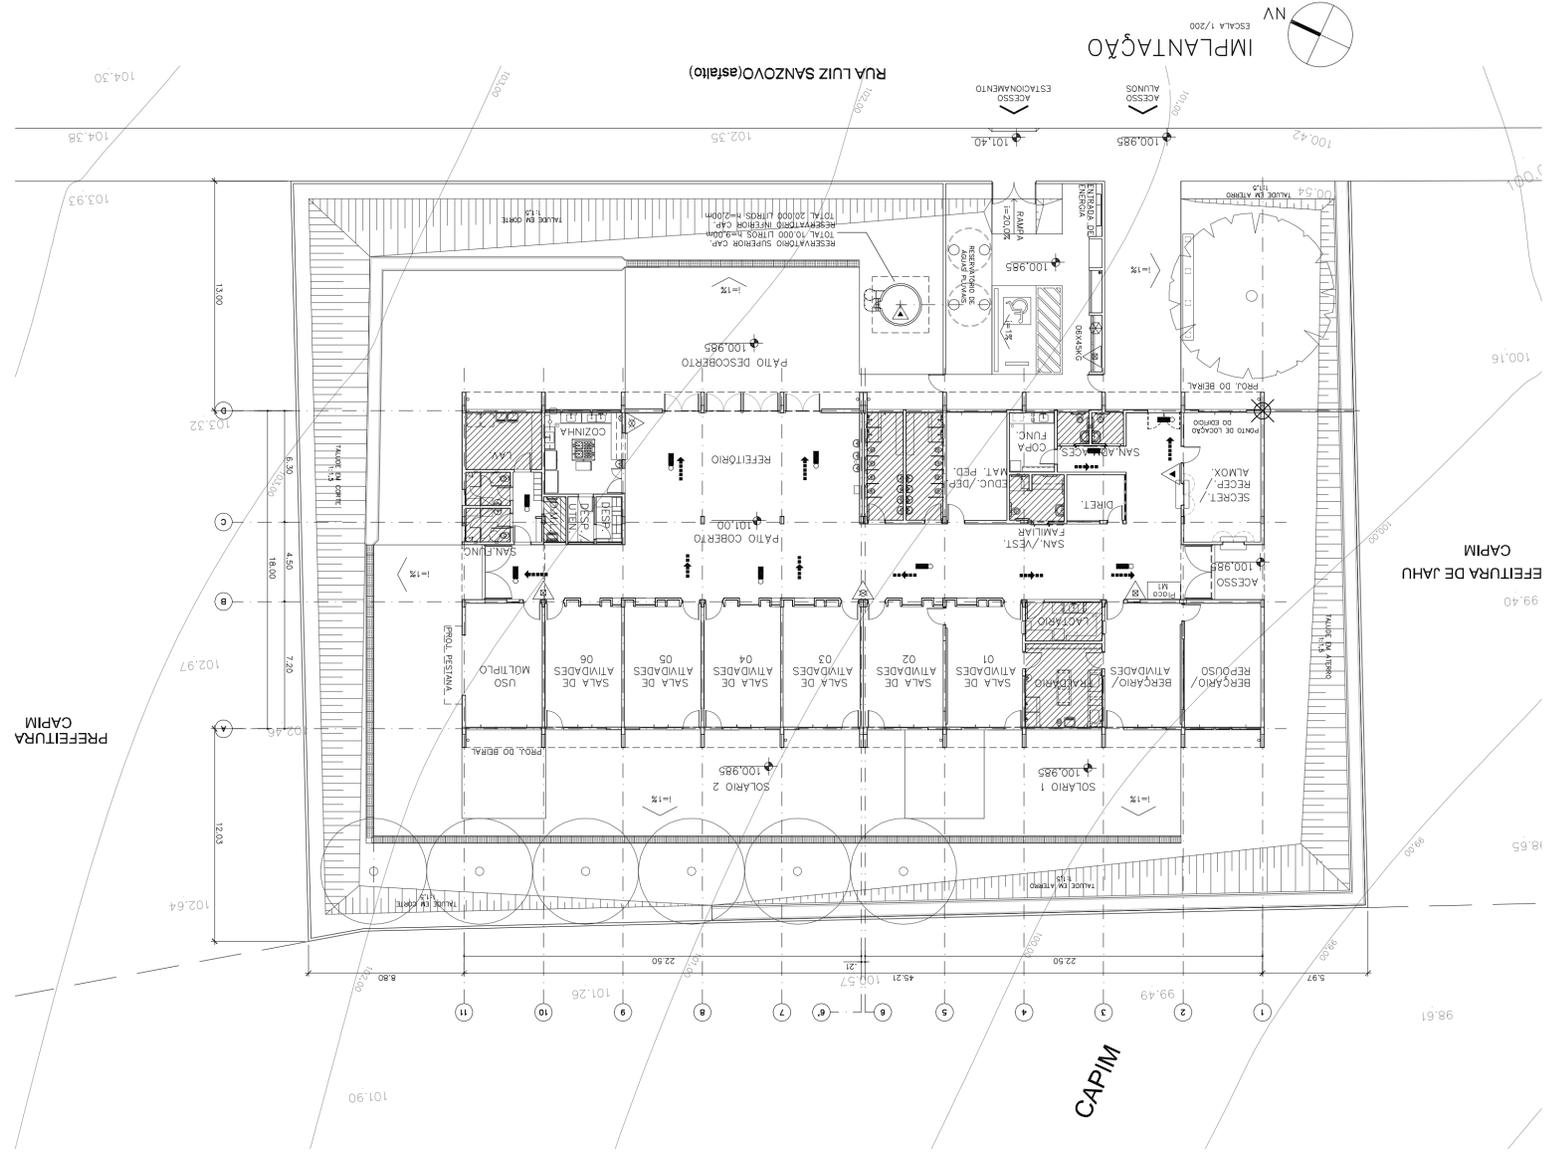
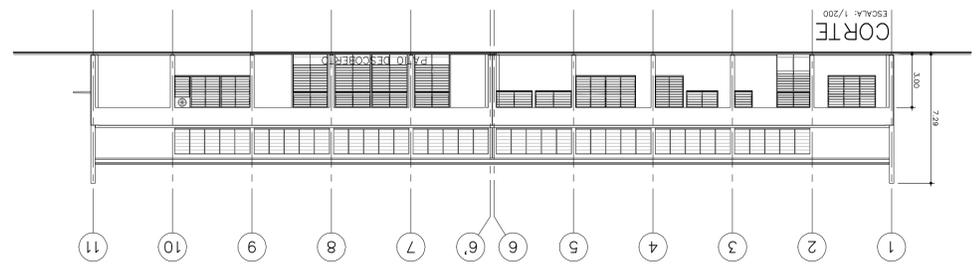


001	01	07	01	01	01
002	02	07	02	02	02
003	03	07	03	03	03
004	04	07	04	04	04
005	05	07	05	05	05
006	06	07	06	06	06
007	07	07	07	07	07
008	08	08	08	08	08
009	09	09	09	09	09
010	10	10	10	10	10
011	11	11	11	11	11
012	12	12	12	12	12
013	13	13	13	13	13
014	14	14	14	14	14
015	15	15	15	15	15
016	16	16	16	16	16
017	17	17	17	17	17
018	18	18	18	18	18
019	19	19	19	19	19
020	20	20	20	20	20
021	21	21	21	21	21
022	22	22	22	22	22
023	23	23	23	23	23
024	24	24	24	24	24

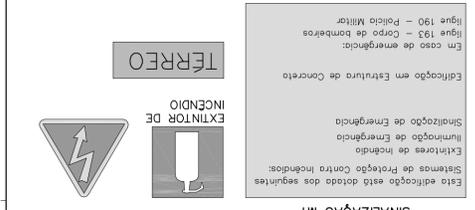

Folha 1/1	
Projeto Técnico Simplificado	
Escala: Indicadas	
Assunto: PROJETO TÉCNICO DE PROTEÇÃO CONTRA INCÊNDIO	
Ocupação: CRECHE JARDIM DONA EMÍLIA	
Local: RUA LUIZ SANZOVO, S/N.º	
Proprietário: PREFEITURA MUNICIPAL DE JAU	
Revisão Técnica: ARO, PEDRO AMANDO DE BARROS	
Área do Terreno: 2.510,41 m ²	
Área Construída: 813,78 m ²	
Área Molhada: 94,66 m ²	
Área Considerada: 719,12 m ²	
Desenhista: PEDRO AMANDO DE BARROS	

Proprietário: PREFEITURA MUNICIPAL DE JAU
 Responsável Técnico pelo Projeto: ARO, PEDRO AMANDO DE BARROS
 CNU: A92385-0

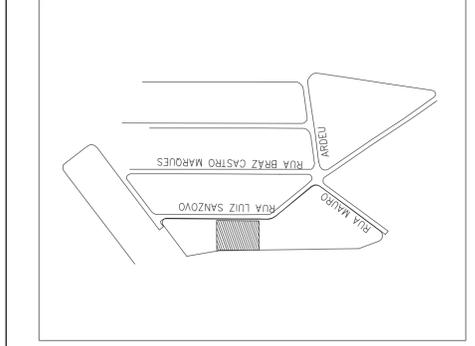

QUADRO DE ÁREAS	
ÁREAS	m ²
ÁREA CONSTRUIDA	813,78
ÁREA MOLHADA	94,66
ÁREA CONSIDERADA	719,12

ÁREAS MOLHADAS	
AMBIENTE	ÁREA (m ²)
FRIGIDÁRIO	20,35
LACTÁRIO	9,28
SAN./VEST. FAMILIAR	7,74
SAN. ADM. MASC. ACES.	3,10
SAN. ADM. FEM. ACES.	3,10
SAN. VEST. INFANTIL MASC.	12,41
SAN. VEST. INFANTIL FEM.	12,41
D.M.L.	3,11
LAVANDERIA	13,64
SAN. FUNC. FEM.	4,66
SAN. FUNC. MASC.	4,66
TOTAL	94,66


NOTA: OS AFASTAMENTOS AQUI PODEM SER REDUZIDOS PELA METADE, CASO SEJA INTERESSA PARA PAREDE DE RECIPIENTE E O PONTO CONSIDERADO COM RESISTÊNCIA AO FOGO POR DUAS HORAS.

AFASTAMENTOS DA CENTRAL DE G.P. EM RELAÇÃO A LOCAIS DE RISCO	
LOCALS	AFASTAMENTO (m)
ABERTURAS DE DUTOS DE ESCOTO, ÁGUAS PLUVIAIS, POÇOS, CANALETAS, RAJOS.	1,50
FONTES DE IGNIÇÃO (INCLUSIVE ESTACIONAMENTO DE VEÍCULOS)	3,00
REDES ELÉTRICAS	3,00

MEDIDAS DE PROTEÇÃO CONTRA INCÊNDIO - TABELA 5	
SABES DE EMERGENÇA	CONFORME IT-11/11 EM SUAS ESCADAS, CORREDAIROS E DISTÂNCIAS A SEDESA PESSOAS INTERIORES A 40M.
ILUMINAÇÃO DE EMERGENÇA	CONFORME IT-18/11 - BLOCO AUTÔNOMO COM AUTONOMIA PARA UMA HORA.
SINALIZAÇÃO DE EMERGENÇA	O SISTEMA DE SINALIZAÇÃO DE EMERGENÇA ATENDERA AO CONTIDO NA IT-20/11 DO GRN/ESP.
EXTINTORES	CONFORME IT-21/11 EXTINTORES DE PÓ - 20BC EXTINTORES DE ÁGUA - 2A EXTINTOR DE CO2 - 8BC

CLASSIFICAÇÃO DAS EDIFICAÇÕES E ÁREAS DE RISCO QUANTO A OCUPAÇÃO		
GRUPO	OCUPAÇÃO/DIVISÃO	DESCRIÇÃO
E	Pfê-escola	Creche

NOTAS:
 AS TUBULAÇÕES E DEMAS ACESSÓRIOS DA REDE DE HIRANTES, QUANDO EXPOSTOS, DEVEM SER PINTADOS CONFORME SEQUE:
 A) VALVULA DE RETENÇÃO, REGISTRO DE PAISAGEM, ETC: AMARELO.
 B) TUBULAÇÃO: VERMELHO.

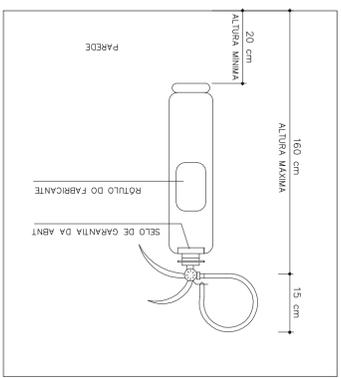

SIMBOLÓGIA DE INCÊNDIO	
▲	Extintor de CO2 - (8BC)
▲	Extintor de Água Pressurizada - (2A)
▲	Extintor de Pó Químico Seco BC - (20BC)
▲	Iluminação de Emergência de Aclaramento
▲	Aberto de Gás
▲	Saida Final da Rota de Fuga