


SIMBOLOGIA DE INCÊNDIO

- Extintor de CO2 - (SBC)
- Extintor de Água Pressurizada - (2A)
- Extintor de Pó Químico Secco BC - (20BC)
- Iluminação de Emergência de Adiantamento
- Abriço de Gás
- Direção do Fluxo da Rota de Fuga
- Selo Final da Rota de Fuga

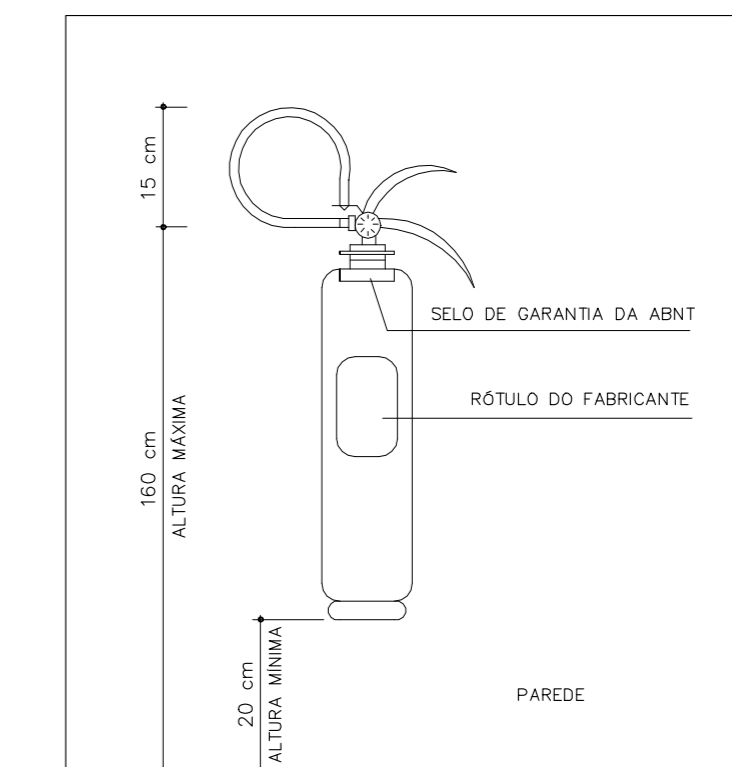

EXTINTOR DE INCÊNDIO
NOTAS:
AS TUBULAÇÕES E DEMAIS ACESSÓRIOS DA REDE DE HORMANTEL, QUANDO EXPOSTOS, DEVEM SER PINTADOS CONFORME SEGUIR:
A) VÁLVULA DE RETENÇÃO, REGISTRO DE PARAGEM, ETC.: AMARELO;
B) TUBULAÇÃO, VERMELHO.

CLASSIFICAÇÃO DAS EDIFICAÇÕES E ÁREAS DE RISCO QUANTO A OCUPAÇÃO

GRUPO	OCUPAÇÃO/USO	DIVISÃO	DESCRIÇÃO
E	Pré-escola	E-5	Creche

CARGA DE INCÊNDIO (q_e) = 300 MJ/m²
RISCO DE INCÊNDIO: BAIXO
ÁREA CONSTRUIDA: 813,78 m²
ALTURA: TERREO
LEGISLAÇÃO APLICADA: DECRETO 56.819/11 - TABELA RE

MEDIDAS DE PROTEÇÃO CONTRA INCÊNDIO - TABELA 5

SADAS DE EMERGENCIA	CONFORME IT-11/11 EM SUAS ESCADAS, CORRIDOIS E SÓTIS E A ZONA PERIFÉRICA INTERIOR A 50m.
ILUMINAÇÃO DE EMERGENCIA	CONFORME IT-16/11 - BLOCO AUTÔNOMO COM AUTONOMIA PARA UMA HORA.
SINALIZAÇÃO DE EMERGENCIA	O SISTEMA DE SINALIZAÇÃO DE EMERGENCIA ATENDE AO CONTEÚDO DO IT-20/11 DO CBRMP.
EXTINTORES	CONFORME IT-20/11 EXTINTORES DE PÓ - 20BC EXTINTORES DE ÁGUA - 2A EXTINTOR DE CO2 - SBC

AFASTAMENTOS DA CENTRAL DE QLP EM RELAÇÃO A LOCAIS DE RISCO

LOCAIS	AFASTAMENTO (m) MÍNIMO
ABERTURAS DE DUTOS DE ESGOTO, ÁGUAS PLUVIAIS, PÓDOS, CANALIZAÇÕES, VAZOS	1,50
FONTES DE IONIZAÇÃO (INCLUSIVE ESTACIONAMENTO DE VEÍCULOS)	3,00
REDES ELÉTRICAS	3,00

NOTA: OS AFASTAMENTOS ACIMA PODEM SER REDUZIDOS PELA METADE, CASO SEJA INTERFERIDA UMA PAREDE ENTRE O RECIPIENTE E O PONTO CONSIDERADO COM RESISTÊNCIA AO FOGO POR DUAS HORAS.

ÁREAS MOLHADAS

AMBIENTE	ÁREA (m ²)
FRIGIDÁRIO	20,25
LACTÁRIO	9,28
SAN./VEST. FAMILIAR	7,74
SAN. ADM. MASC. ACES.	3,00
SAN. ADM. FEM. ACES.	3,00
SAN. VEST. INFANTIL MASC.	12,41
SAN. VEST. INFANTIL FEM.	12,41
O.M.L.	3,11
LAVANDERIA	13,84
SAN. FUNC. FEM.	4,66
SAN. FUNC. MASC.	4,66
TOTAL	94,66

QUADRO DE ÁREAS

ÁREAS	m ²
ÁREA CONSTRUIDA	813,78
ÁREA MOLHADA	94,66
ÁREA CONSIDERADA	719,12

SINALIZAÇÃO M1


Esta edificação está dotada dos seguintes Sistemas de Proteção Contra Incêndios:
Extintores de Incêndio
Iluminação de Emergência
Sinalização de Emergência

Edificação em Estrutura de Concreto

Em caso de emergência:
Igreja 192 - Corpo de Bombeiros
Igreja 190 - Polícia Militar

EXTINTOR DE INCÊNDIO

TÉRREO

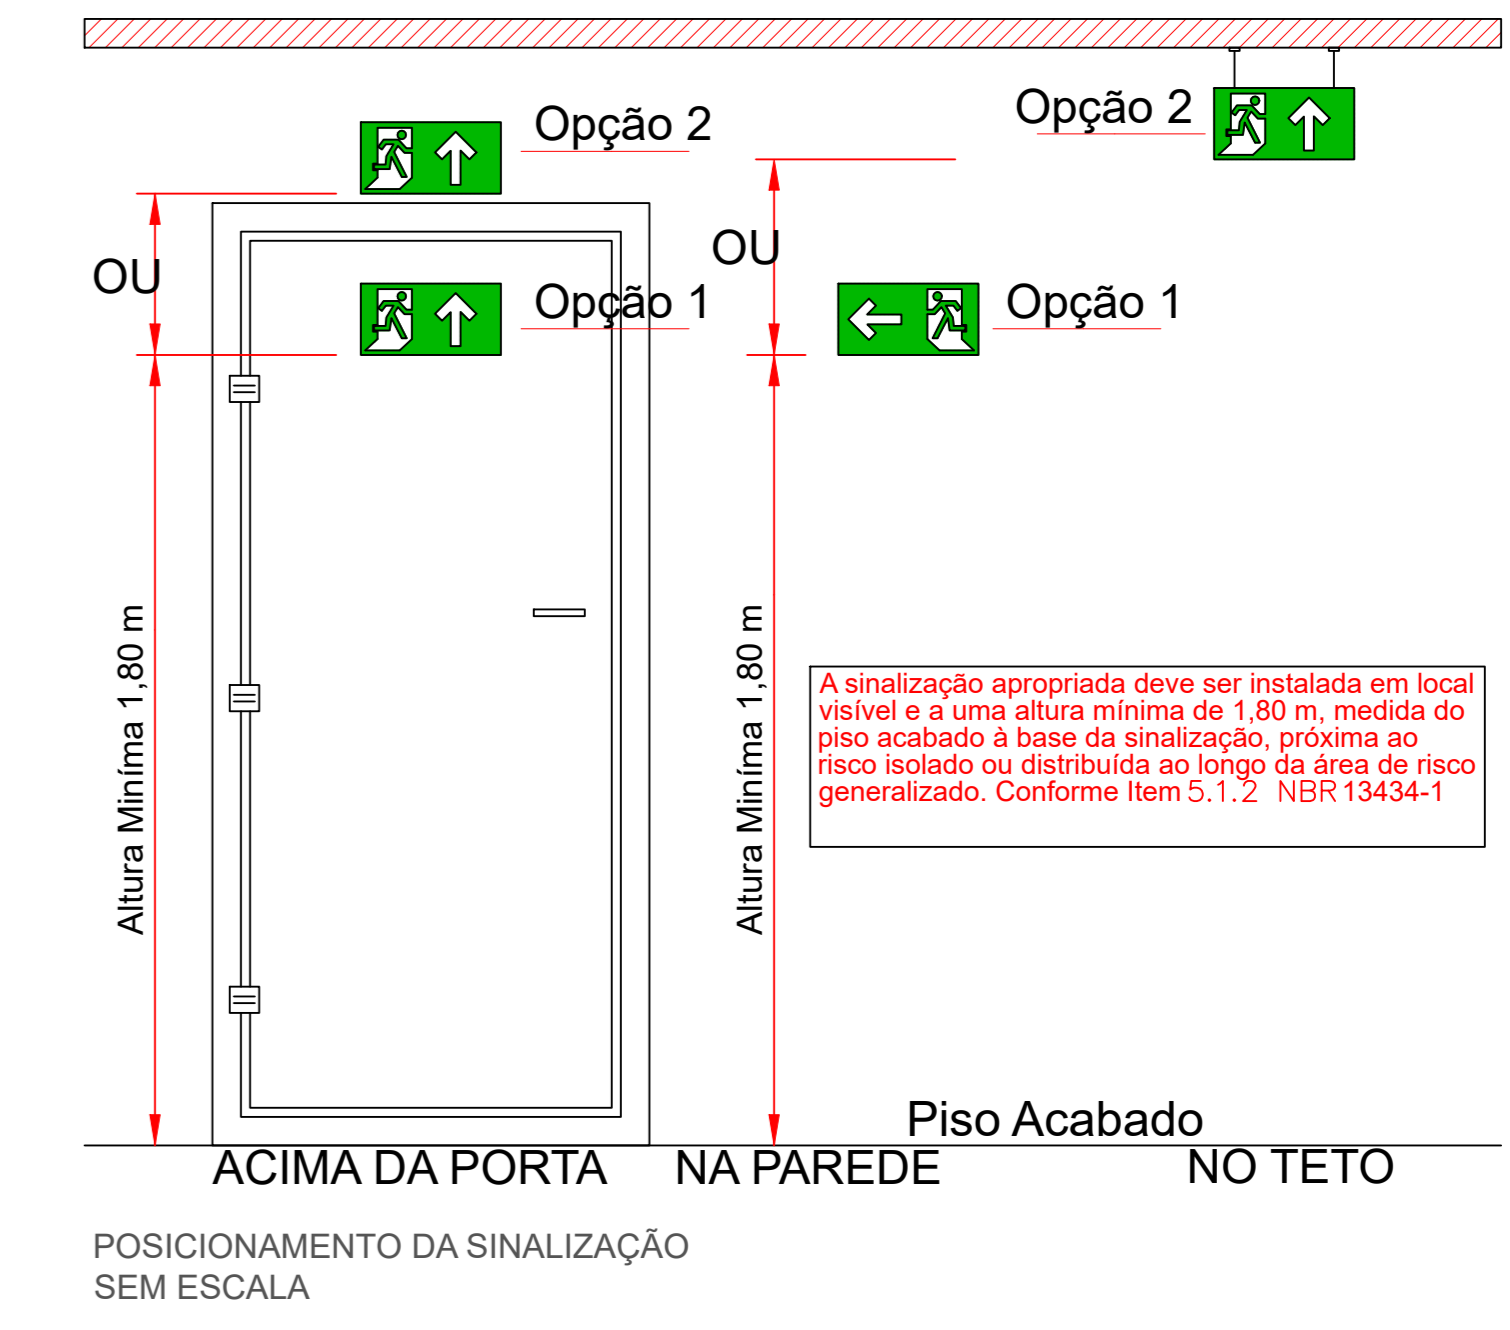

PREFEITURA DO MUNICÍPIO DE JAHU
Fundada em 19 de agosto de 1957
Rua Francisco, 444 - Centro - Jahu - SP
Telefone: (14) 3002-1716
www.jahu.sp.gov.br

SHPU

OBRA: Construção Inicial de Creche no Residencial Altos da Cidade

PROJETO: Prevenção e Combate a Incêndios

ENDEREÇO: Lote formado pela Avenida Lauro Frascchetti, Rua Cibely Gorniet Tonato e Rua Waldomiro Sorani, Residencial Cidade Alta, 22° 16'40" S 48° 30'37" O W, Jahu/SP

PROJETA	ESCALA	DATA	FOLHA
Tiago Capobianco Morando Engenheiro Civil	Indicada	JUN/2023	01/01

"JAHU CAPITAL DO CAÇADO FEMININO" "BARRIO DE BARRIS - HEROI NACIONAL"