


IMPLANTAÇÃO
ESC.: 1/350



PLANTA BAIXA
ESC.: 1/50

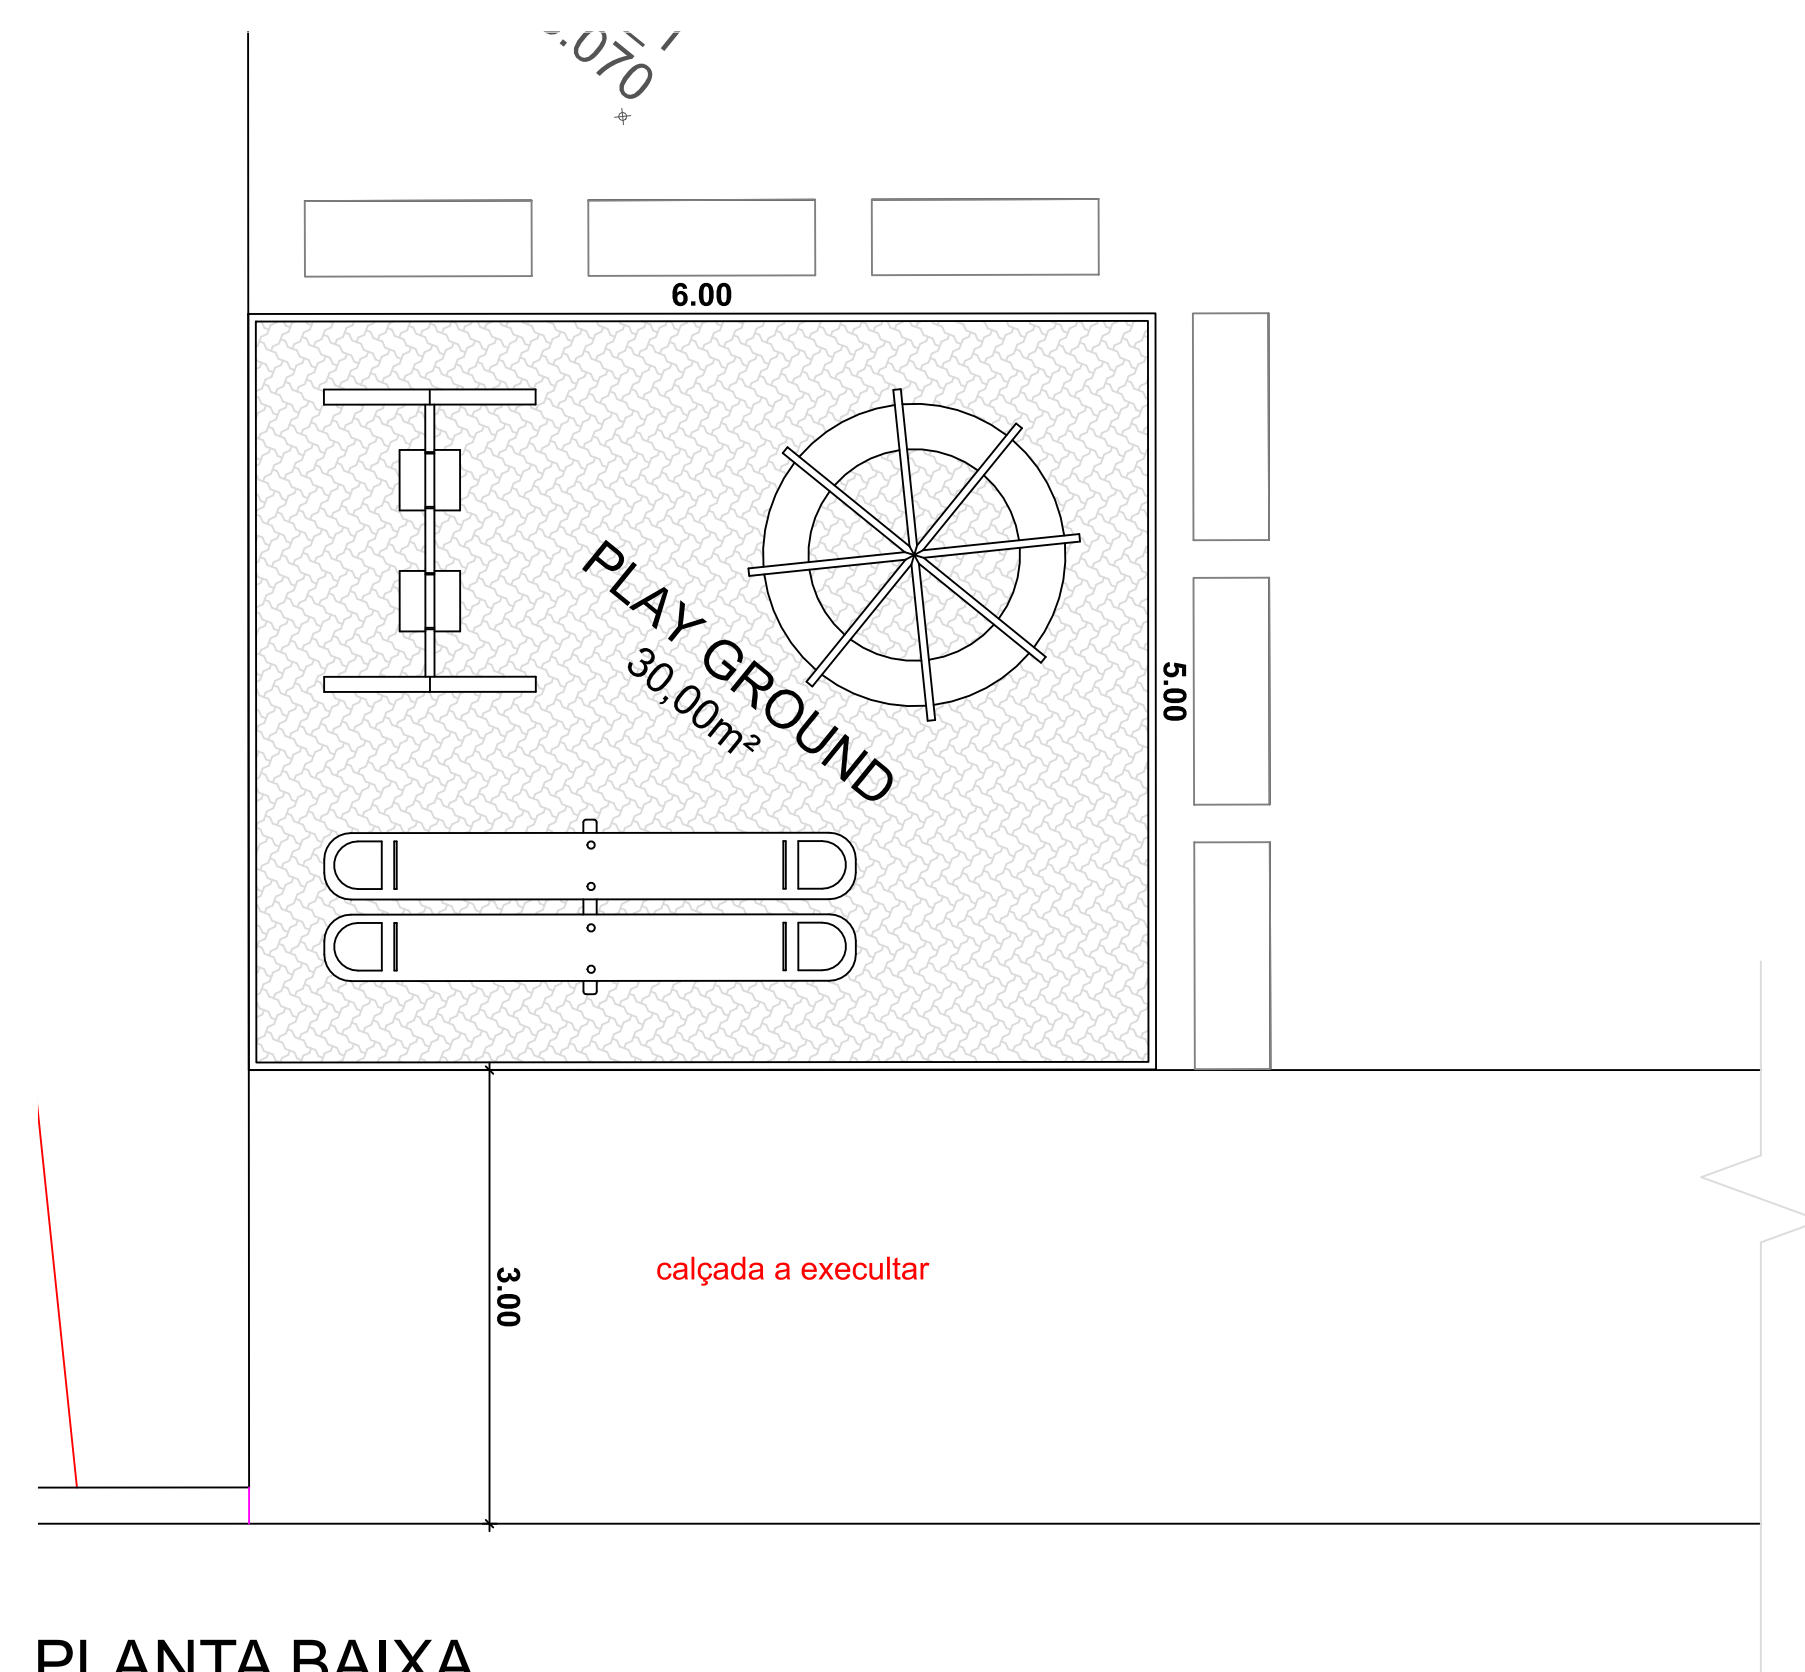

**PREFEITURA DO
MUNICÍPIO DE JAHU**

SECRETARIA DE HABITAÇÃO E PLANEJAMENTO URBANÍSTICO

Obra: ESTUDO IMPLANTAÇÃO DE BRINQUEDOS PARA PARQUE INFANTIL

Local: RUA YOLANDA MUSSI TROIJO - JD. JOÃO BALLAN - JAHU - SP

Referência: CROQUI

Arquivo	Rev. 0	Escala INDICADAS	Estudo Ago/2022	Impressão Ago/2022	Fl. 01/01
---------	-----------	---------------------	--------------------	-----------------------	--------------