



PLANTA - R. EUGENIO MIRALHA TUNDISI
ESC.: 1/500

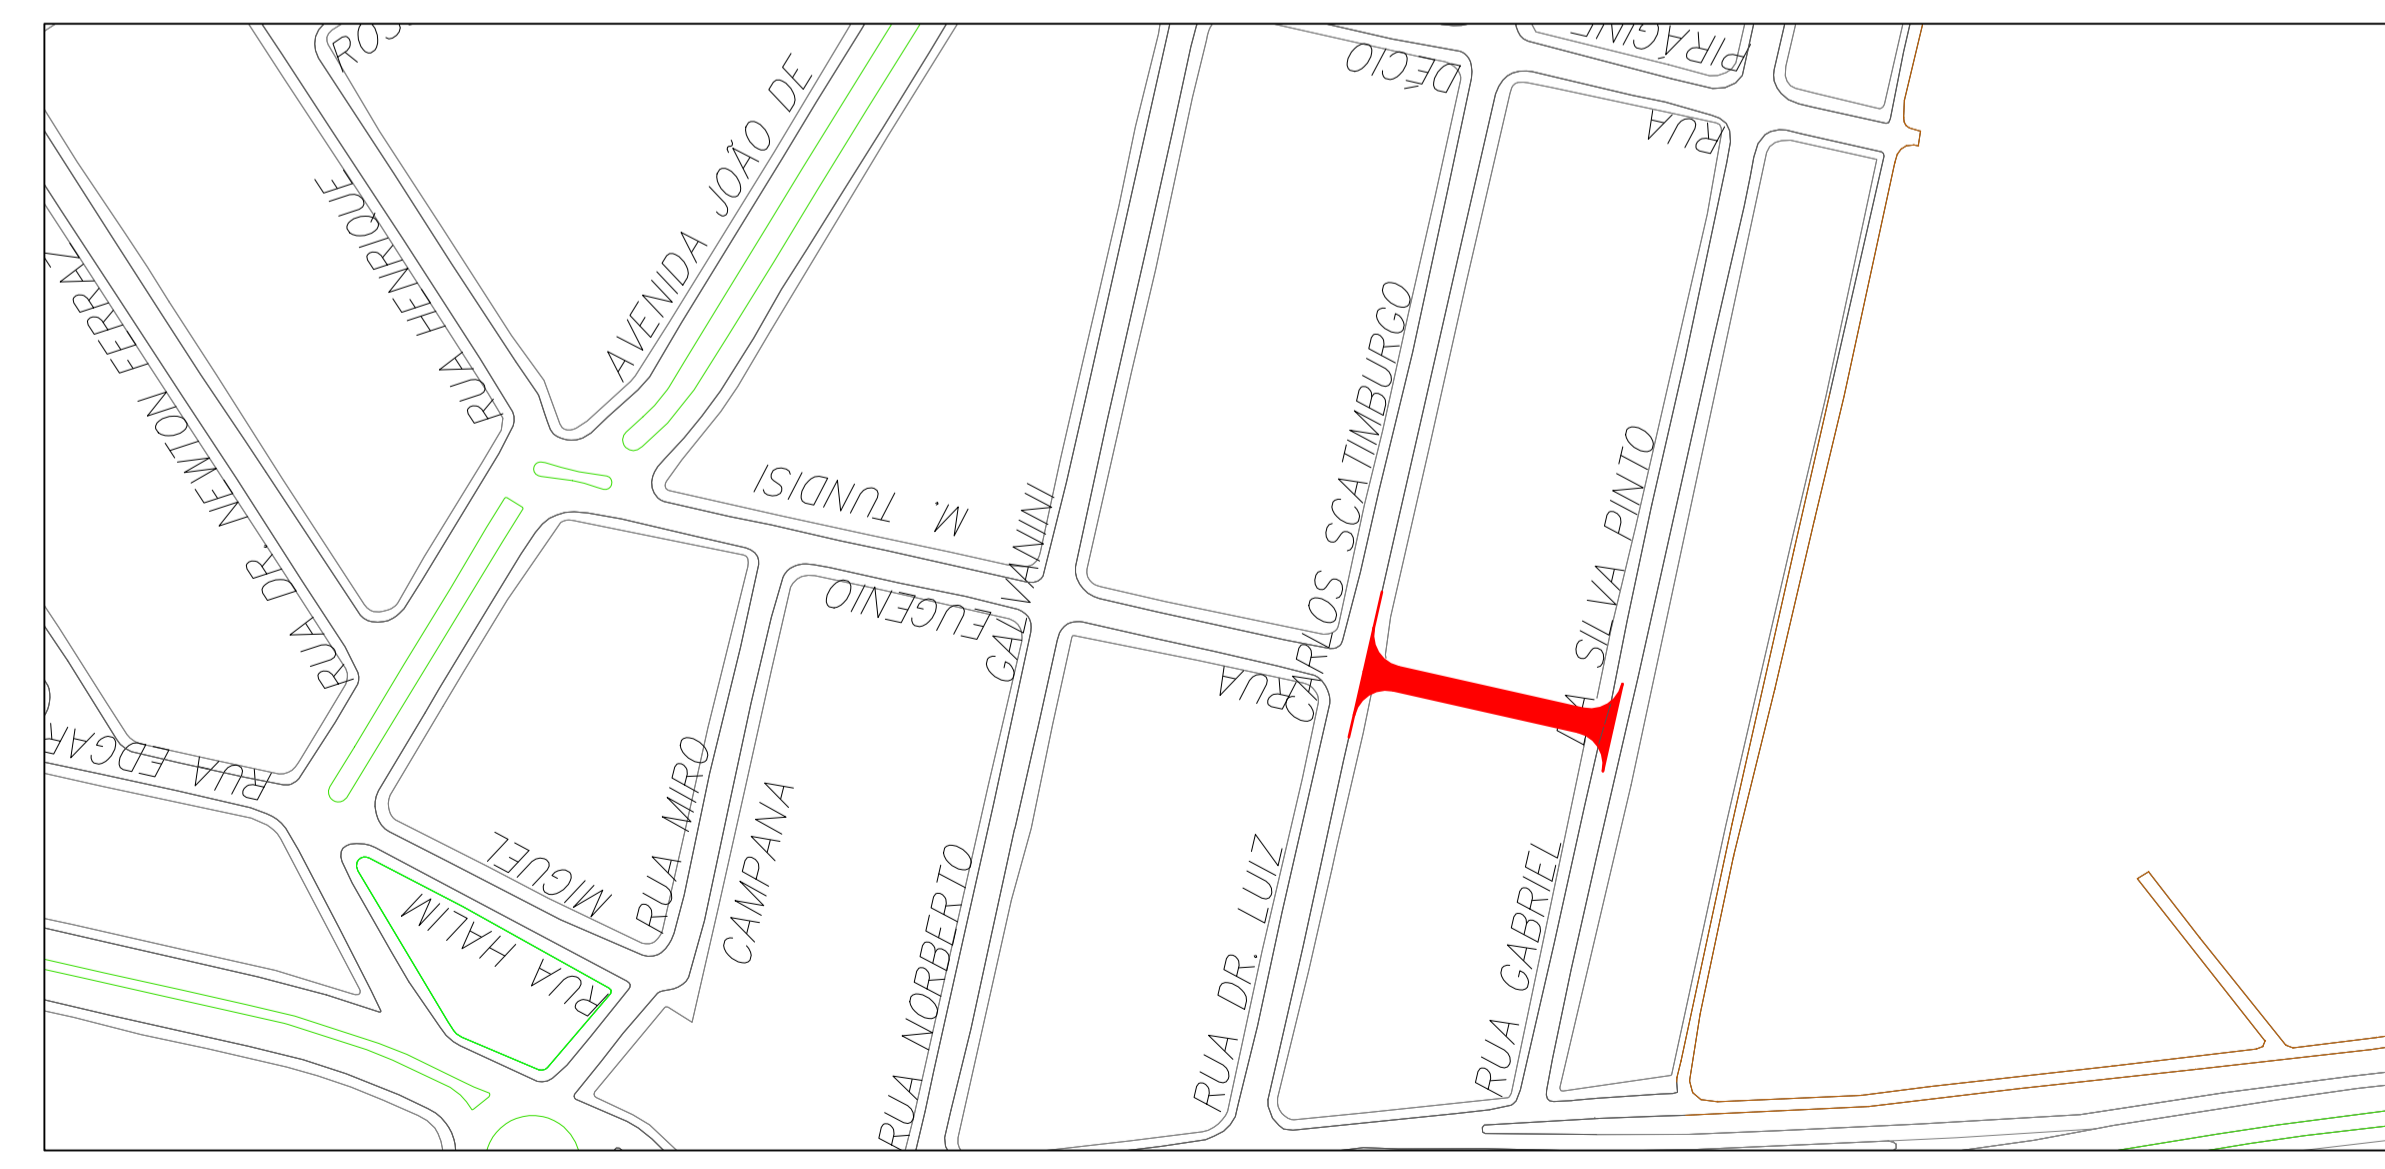


IMPLANTAÇÃO - R. EUGENIO MIRALHA TUNDISI
SEM ESCALA

DETALHE 01
REBAIXAMENTO DE CALÇADA ESTREITA

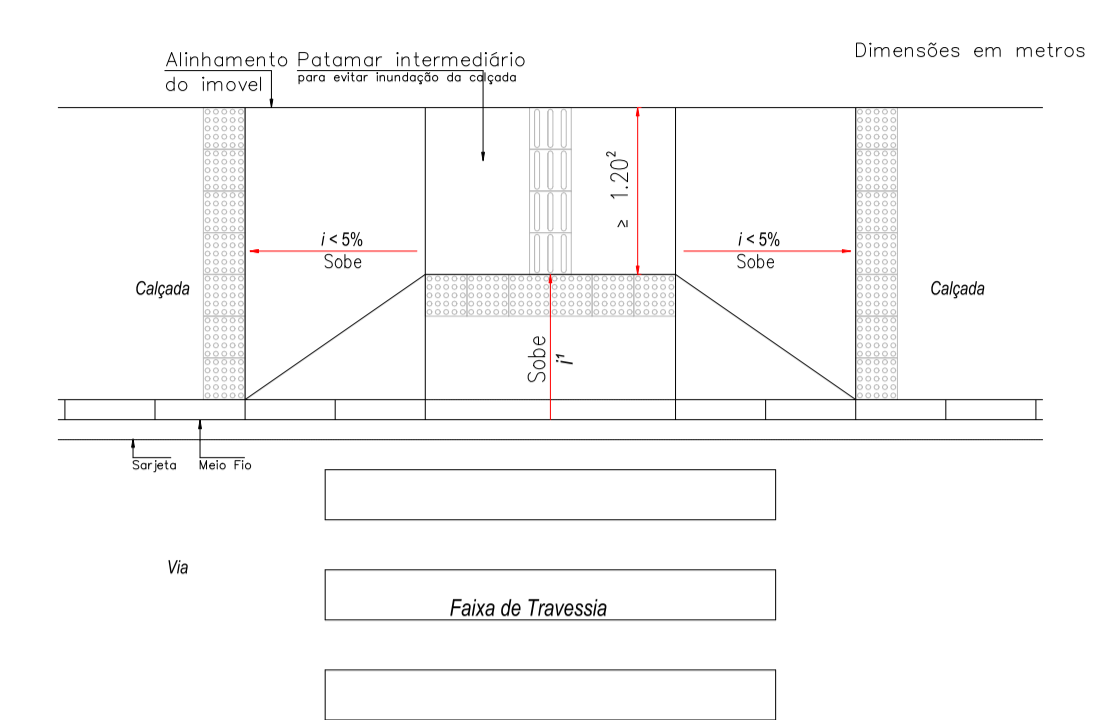

VISTA SUPERIOR
Obs.:
1 - Inclinação da rampa, $i \leq 8,33\%$
2 - Em casos excepcionais, desde que justificado, admite-se o largura mínima de 0,90m

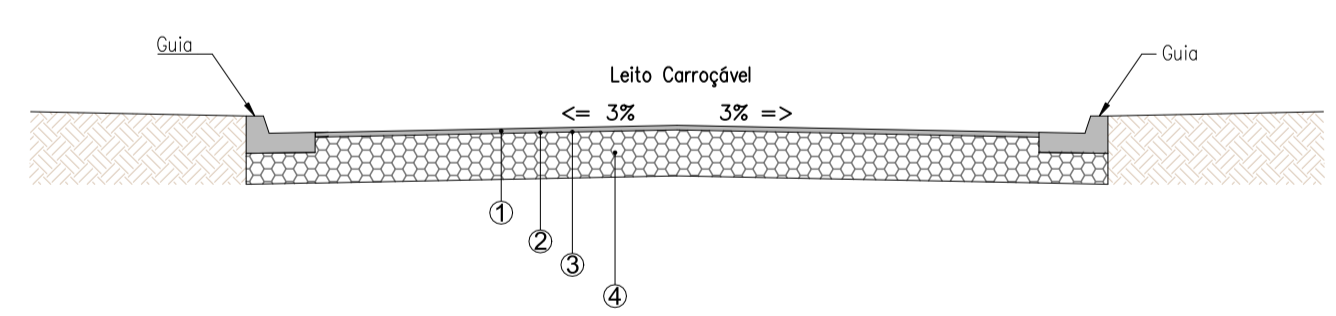

PAVIMENTO FLEXIVEL - DESCRIÇÕES DAS CAMADAS		
LEGENDA	MATERIAL	ESPESSURA (cm)
①	CBUQ	04.00
②	IMPRIMADURA LIGANTE
③	IMPRIMADURA IMPERMEABILIZANTE
④	BASE DE SOLO BRITA	15.00
ÁREA TOTAL DO PAVIMENTO		462,59m ²



PREFEITURA DO
MUNICÍPIO DE JAHU
SECRETARIA DE PROJETOS

Obra: CROQUI DE ESTUDO - PAVIMENTAÇÃO ASFÁLTICA
Local: R. EUGENIO MIRALHA TUNDISI, ENTRE A R. DR. LUIZ CARLOS SCATIMBURGO E R. GABRIEL DA SILVA PINTO - JD. MARIA LUIZA III - JAHU - SP
Referência: PLANTA