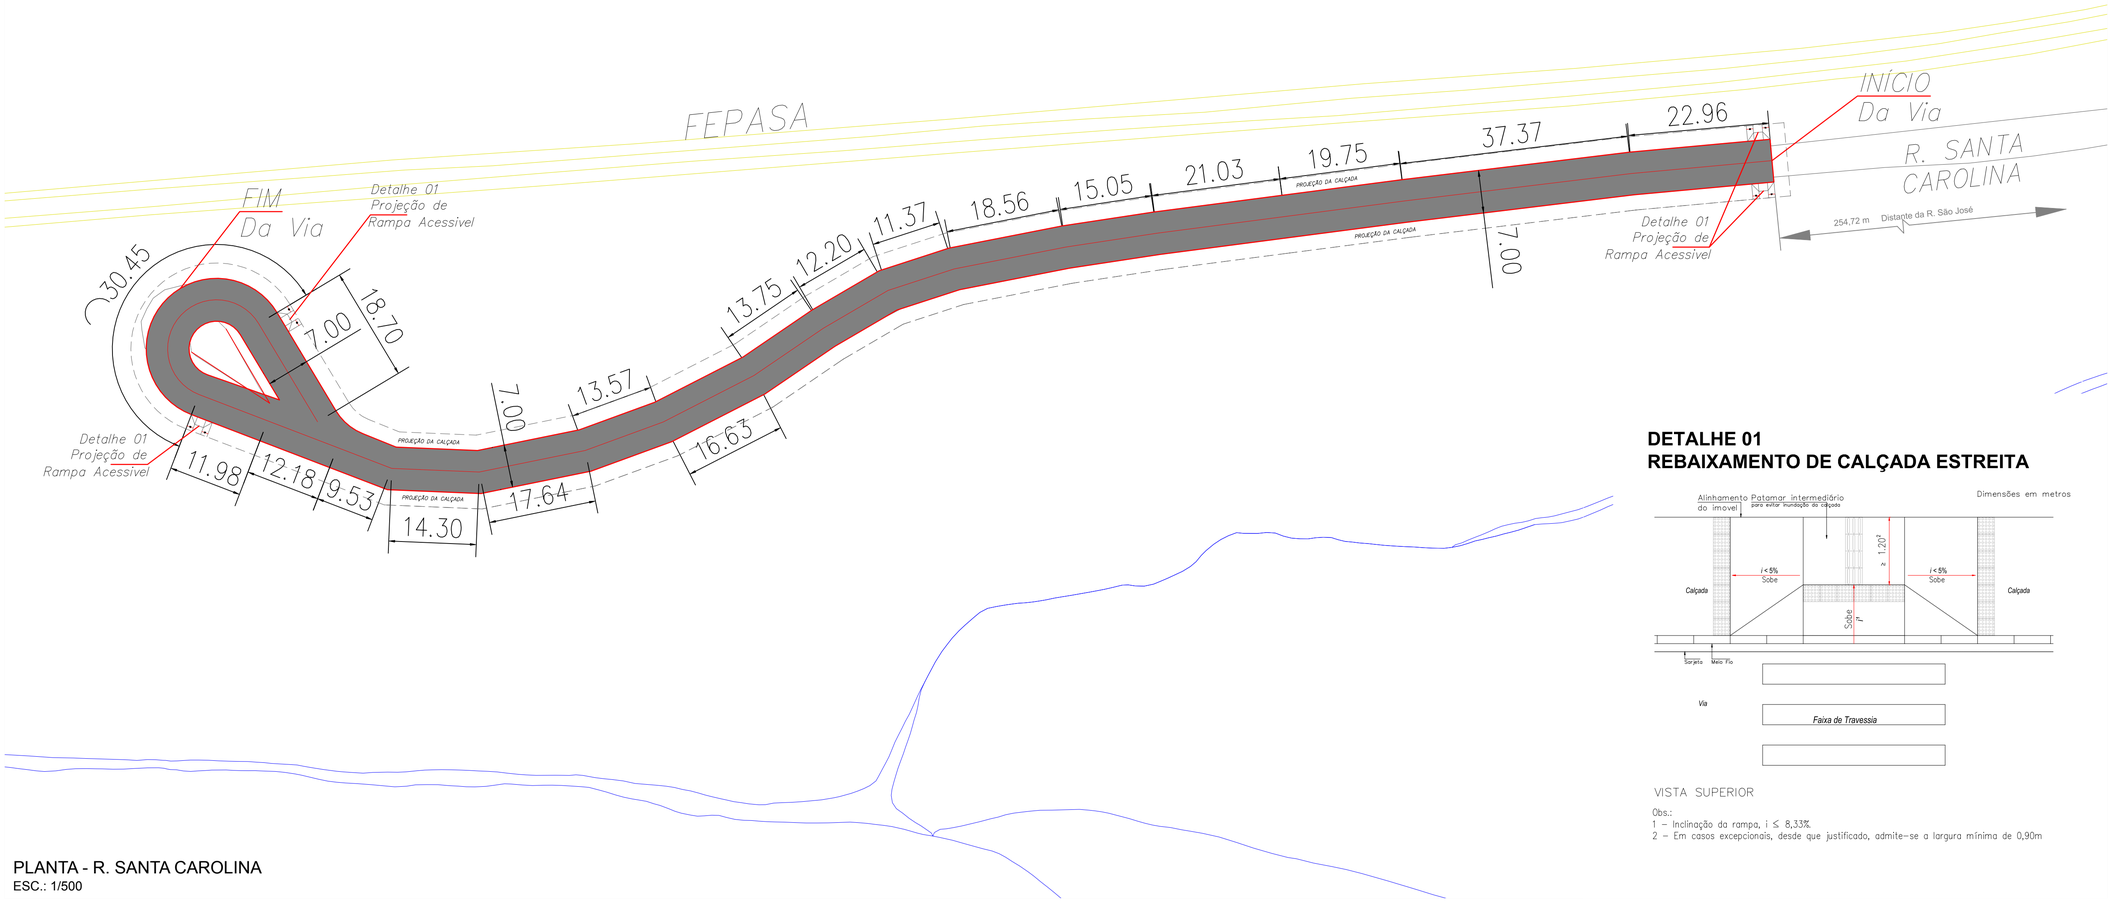

PLANTA - R. SANTA CAROLINA
ESC.: 1/500

DETALHE 01
REBAIXAMENTO DE CALÇADA ESTREITA

VISTA SUPERIOR

Obs.:
1 – Inclinação da rampa, i ≤ 8,33%
2 – Em casos excepcionais, desde que justificado, admite-se a largura mínima de 0,90m

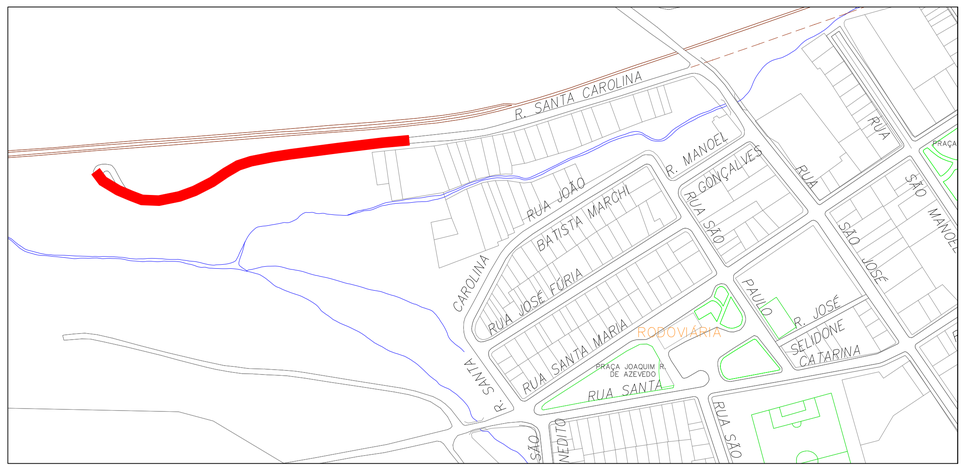

IMPLANTAÇÃO - R. SANTA CAROLINA
SEM ESCALA

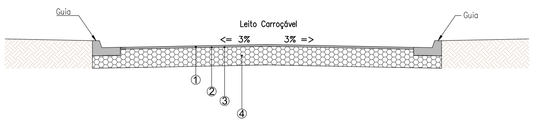

PAVIMENTO FLEXIVEL - DESCRIÇÕES DAS CAMADAS		
LEGENDA	MATERIAL	ESPESSURA (cm)
①	CBUQ	04,00
②	IMPRIMADURA LIGANTE	----------
③	IMPRIMADURA IMPERMEABILIZANTE	----------
④	BASE DE SOLO BRITA	15,00
ÁREA TOTAL DO PAVIMENTO		2.214,81m²

PREFEITURA DO MUNICÍPIO DE JAHU
SECRETARIA DE PROJETOS

Obra: CROQUI DE ESTUDO - PAVIMENTAÇÃO ASFÁLTICA

Local: R. SANTA CAROLINA - JD. FREI GALVAO - DISTRITO DE PAZ DE POTUNDUVA - JAHU - SP

Referência: PLANTA

Arquivo	Rev.	Escala	Estudo / impressão	Fl.
	0	INDICADAS	Mai/2022 / Mai/2022	01/01