



**DETALHE 01**  
**REBAIXAMENTO DE CALÇADA ESTREITA**

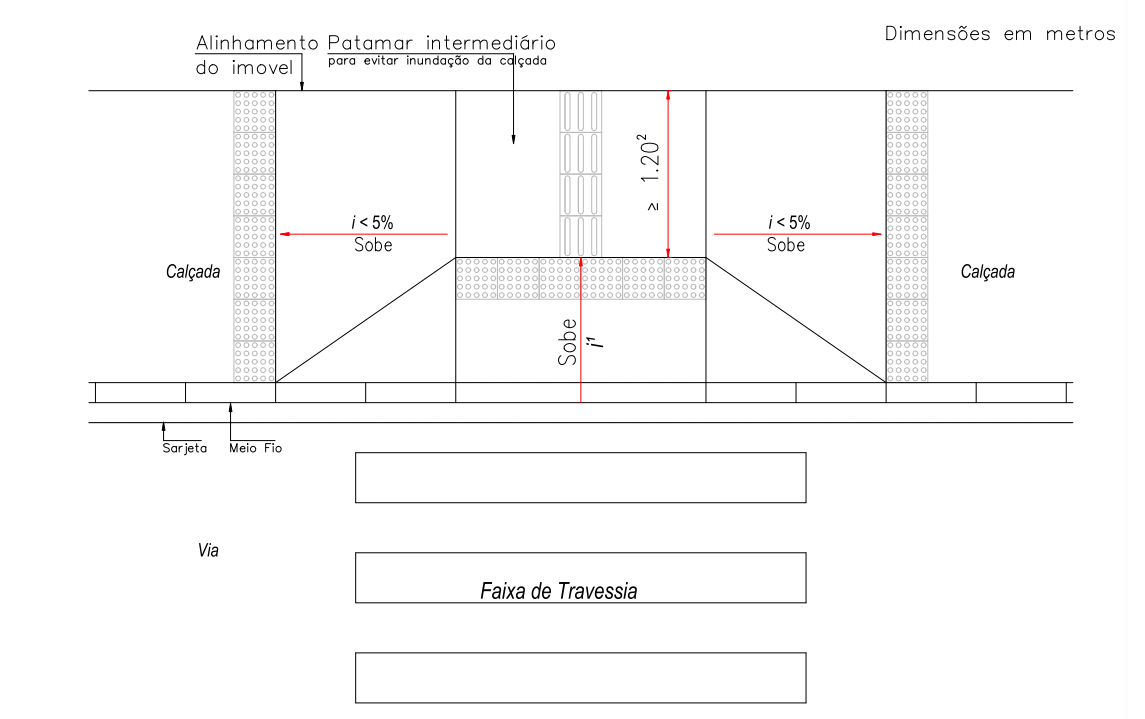


VISTA SUPERIOR  
Obs.:  
1 - Inclinação da rampa,  $i \leq 8,33\%$   
2 - Em casos excepcionais, desde que justificado, admite-se a largura mínima de 0,90m

PLANTA - R. OROZIMBO DE OLIVEIRA  
ESC.: 1/500

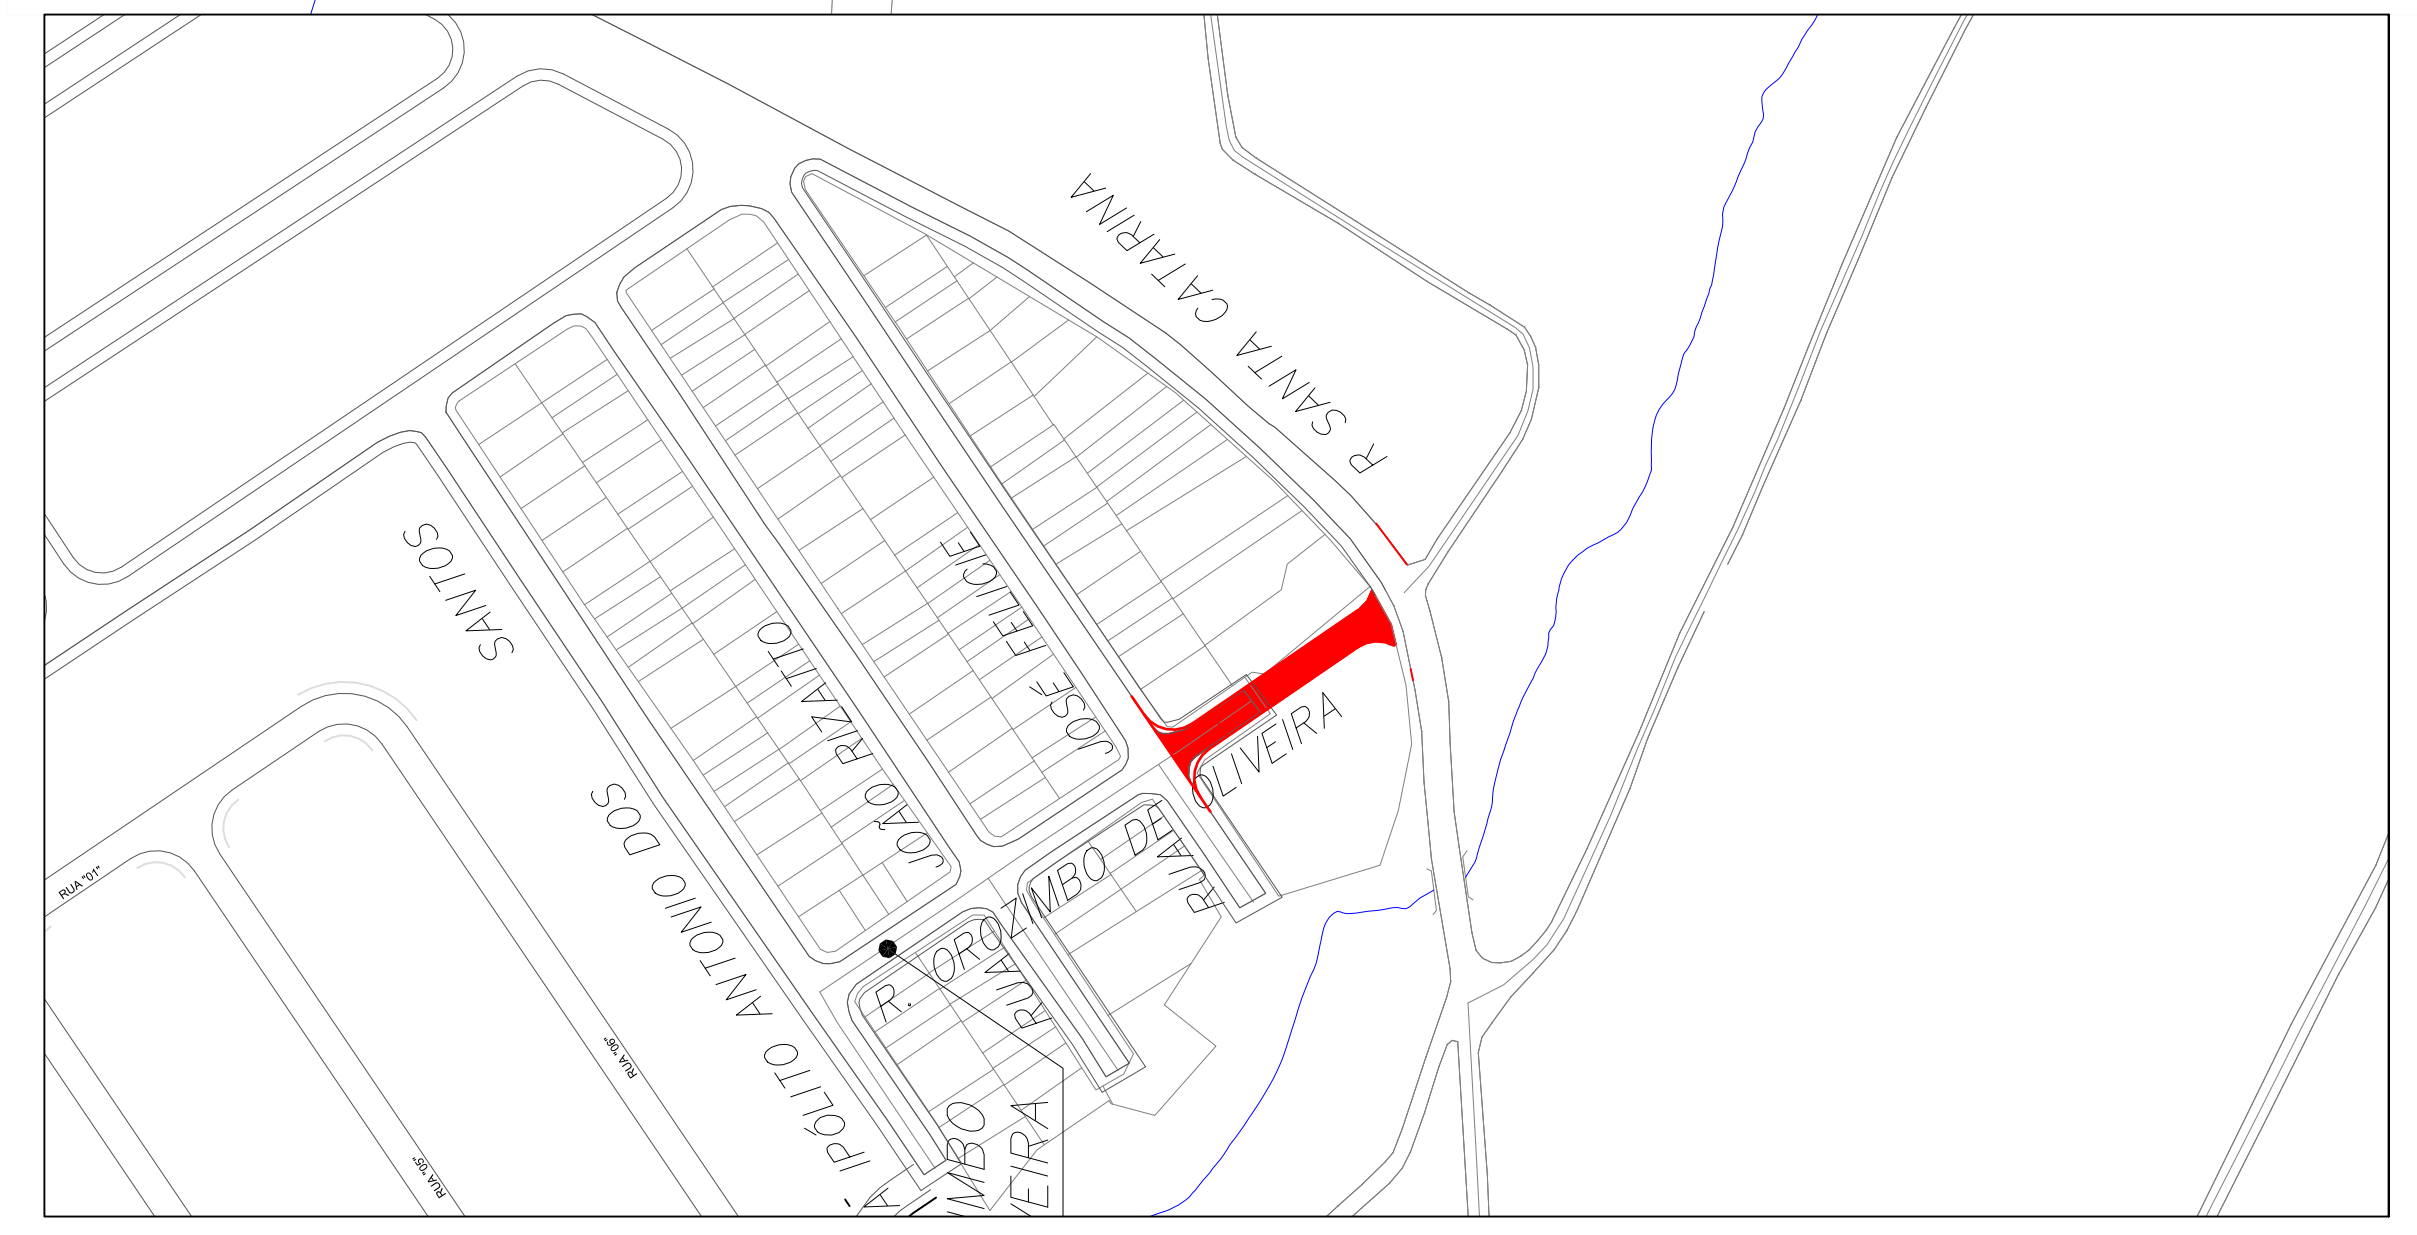

IMPLANTAÇÃO - R. OROZIMBO DE OLIVEIRA  
SEM ESCALA

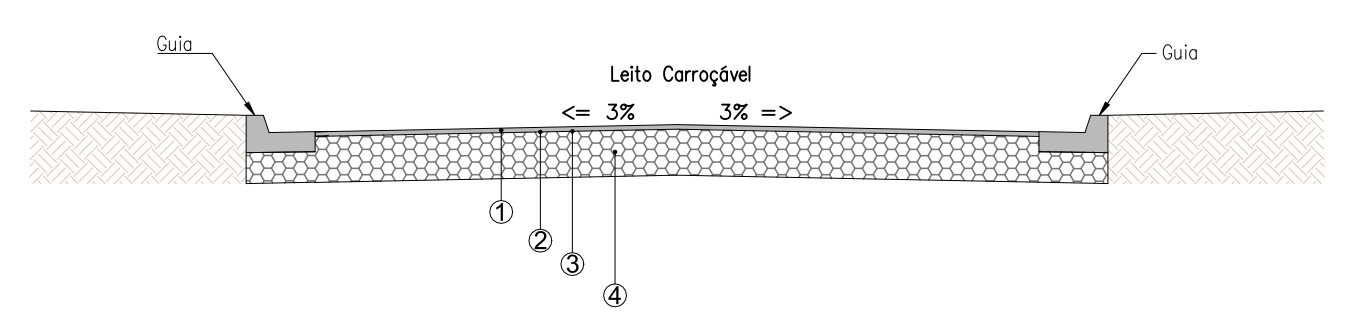

PAVIMENTO FLEXÍVEL - DESCRIÇÕES DAS CAMADAS		
LEGENDA	MATERIAL	ESPESSURA (cm)
①	CBUQ	04.00
②	IMPRIMADURA LIGANTE	-----
③	IMPRIMADURA IMPERMEABILIZANTE	-----
④	BASE DE SOLO BRITA	15.00
ÁREA TOTAL DO PAVIMENTO		545,04m <sup>2</sup>



**PREFEITURA DO**  
**MUNICÍPIO DE JAHU**  
SECRETARIA DE PROJETOS

Obra: CROQUI DE ESTUDO - PAVIMENTAÇÃO ASFÁLTICA  
Local: R. OROZIMBO DE OLIVEIRA - DISTRITO DE PAZ DE POTUNDUVA - JAHU - SP  
Referência: PLANTA

Arquivo	Rev.	Escala	Estudo	Maio/2022	Fl.	01/01
	0	INDICADAS	Impressão	Maio/2022		