




Planta  
ESC.: 1:100

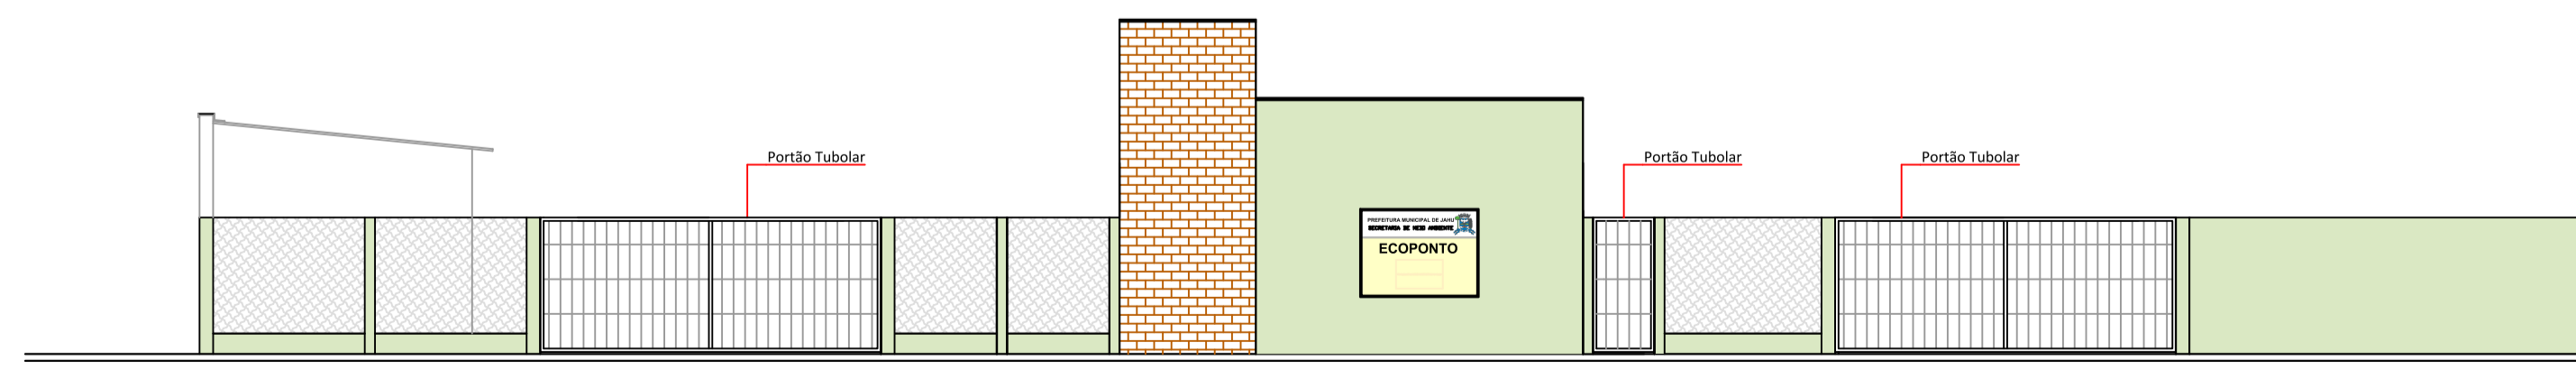


Elevação Frontal  
ESC.: 1:100

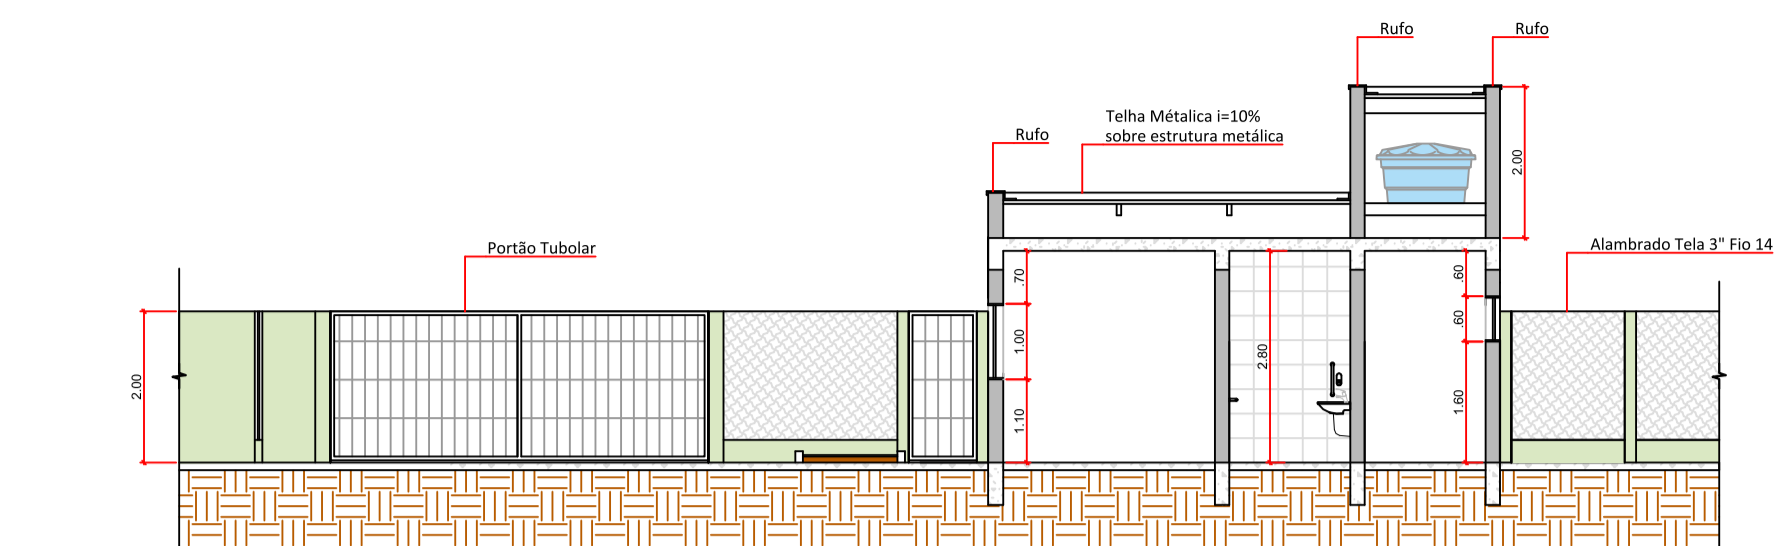


Corte AA  
ESC.: 1:100

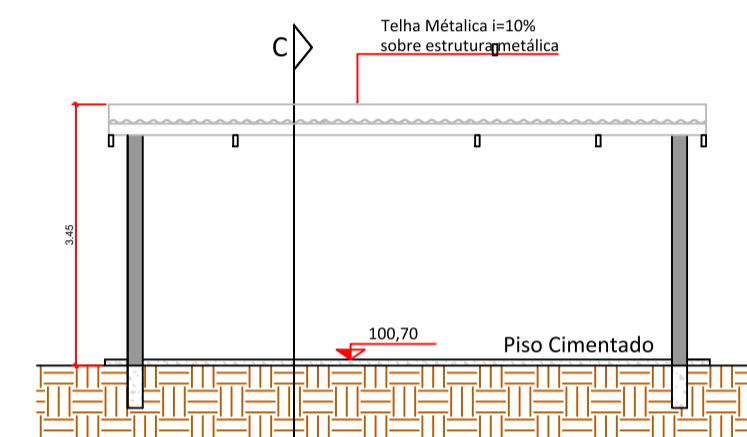


Corte BB  
ESC.: 1:100

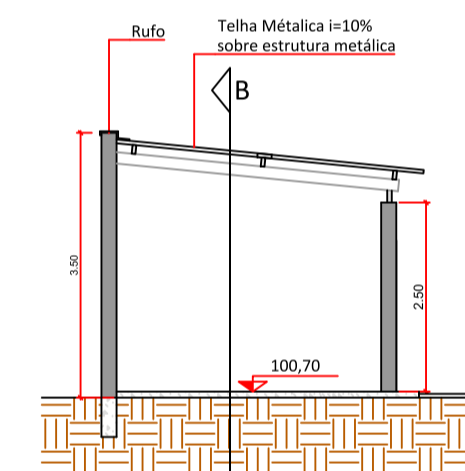


Corte CC  
ESC.: 1:100

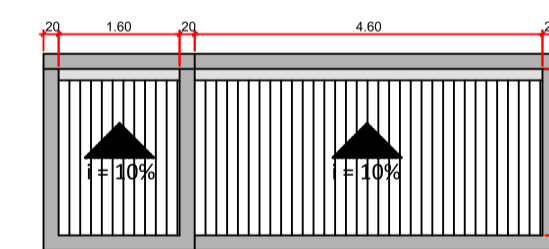

Cobertura  
ESC.: 1:100

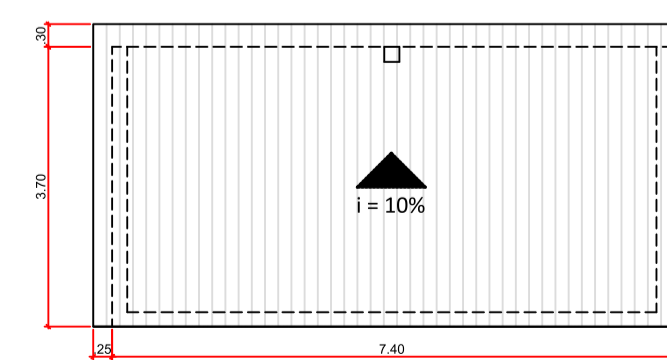

Cobertura  
ESC.: 1:100

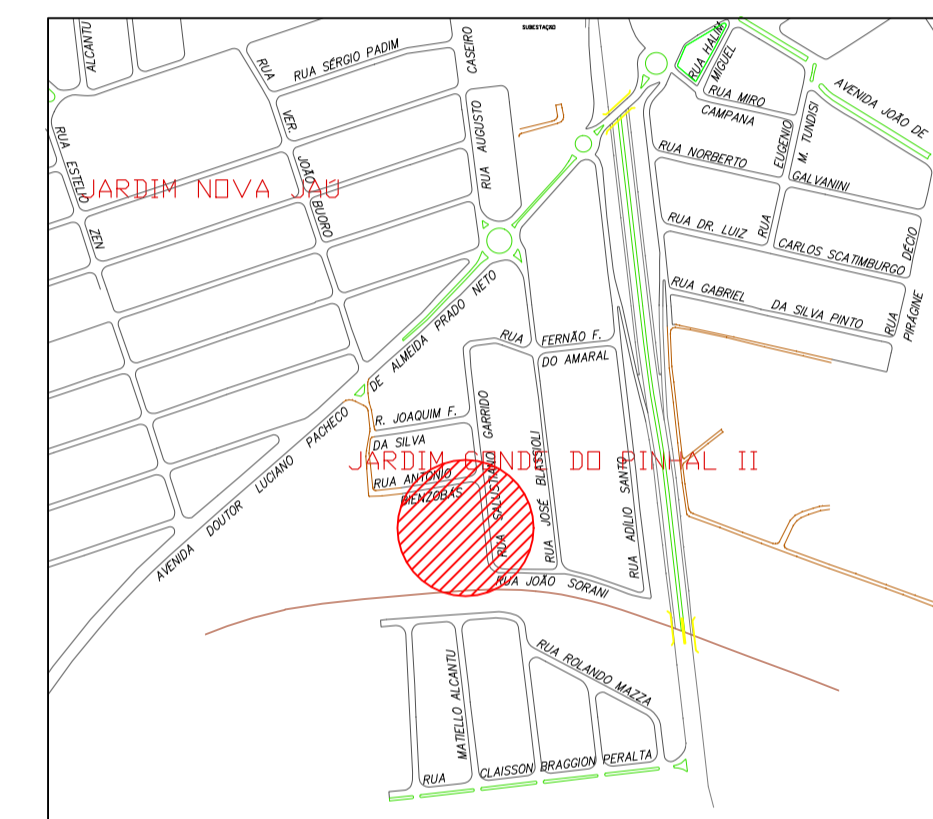

Localização  
S/ Escala

PREFEITURA MUNICIPAL DE JAHU

SECRETARIA DE  
HABITAÇÃO E PLANEJAMENTO URBANÍSTICO



PROJETO

PROJETO PARA IMPLANTAÇÃO DE ECOPONTO

LOCAL

RUA , SALUSTINO GARRIDO - JAÚ - SP.

NORBERTO LEONELLI NETO  
SECRETÁRIO DE HABITAÇÃO E PLANEJAMENTO URBANÍSTICO

EDMAR BESSI COLAFATI  
ARQUITETO E URBANISTA

REFERÊNCIA  
PROJETO  
DESENHO

escala: 1:100

FOLHA  
01/01