
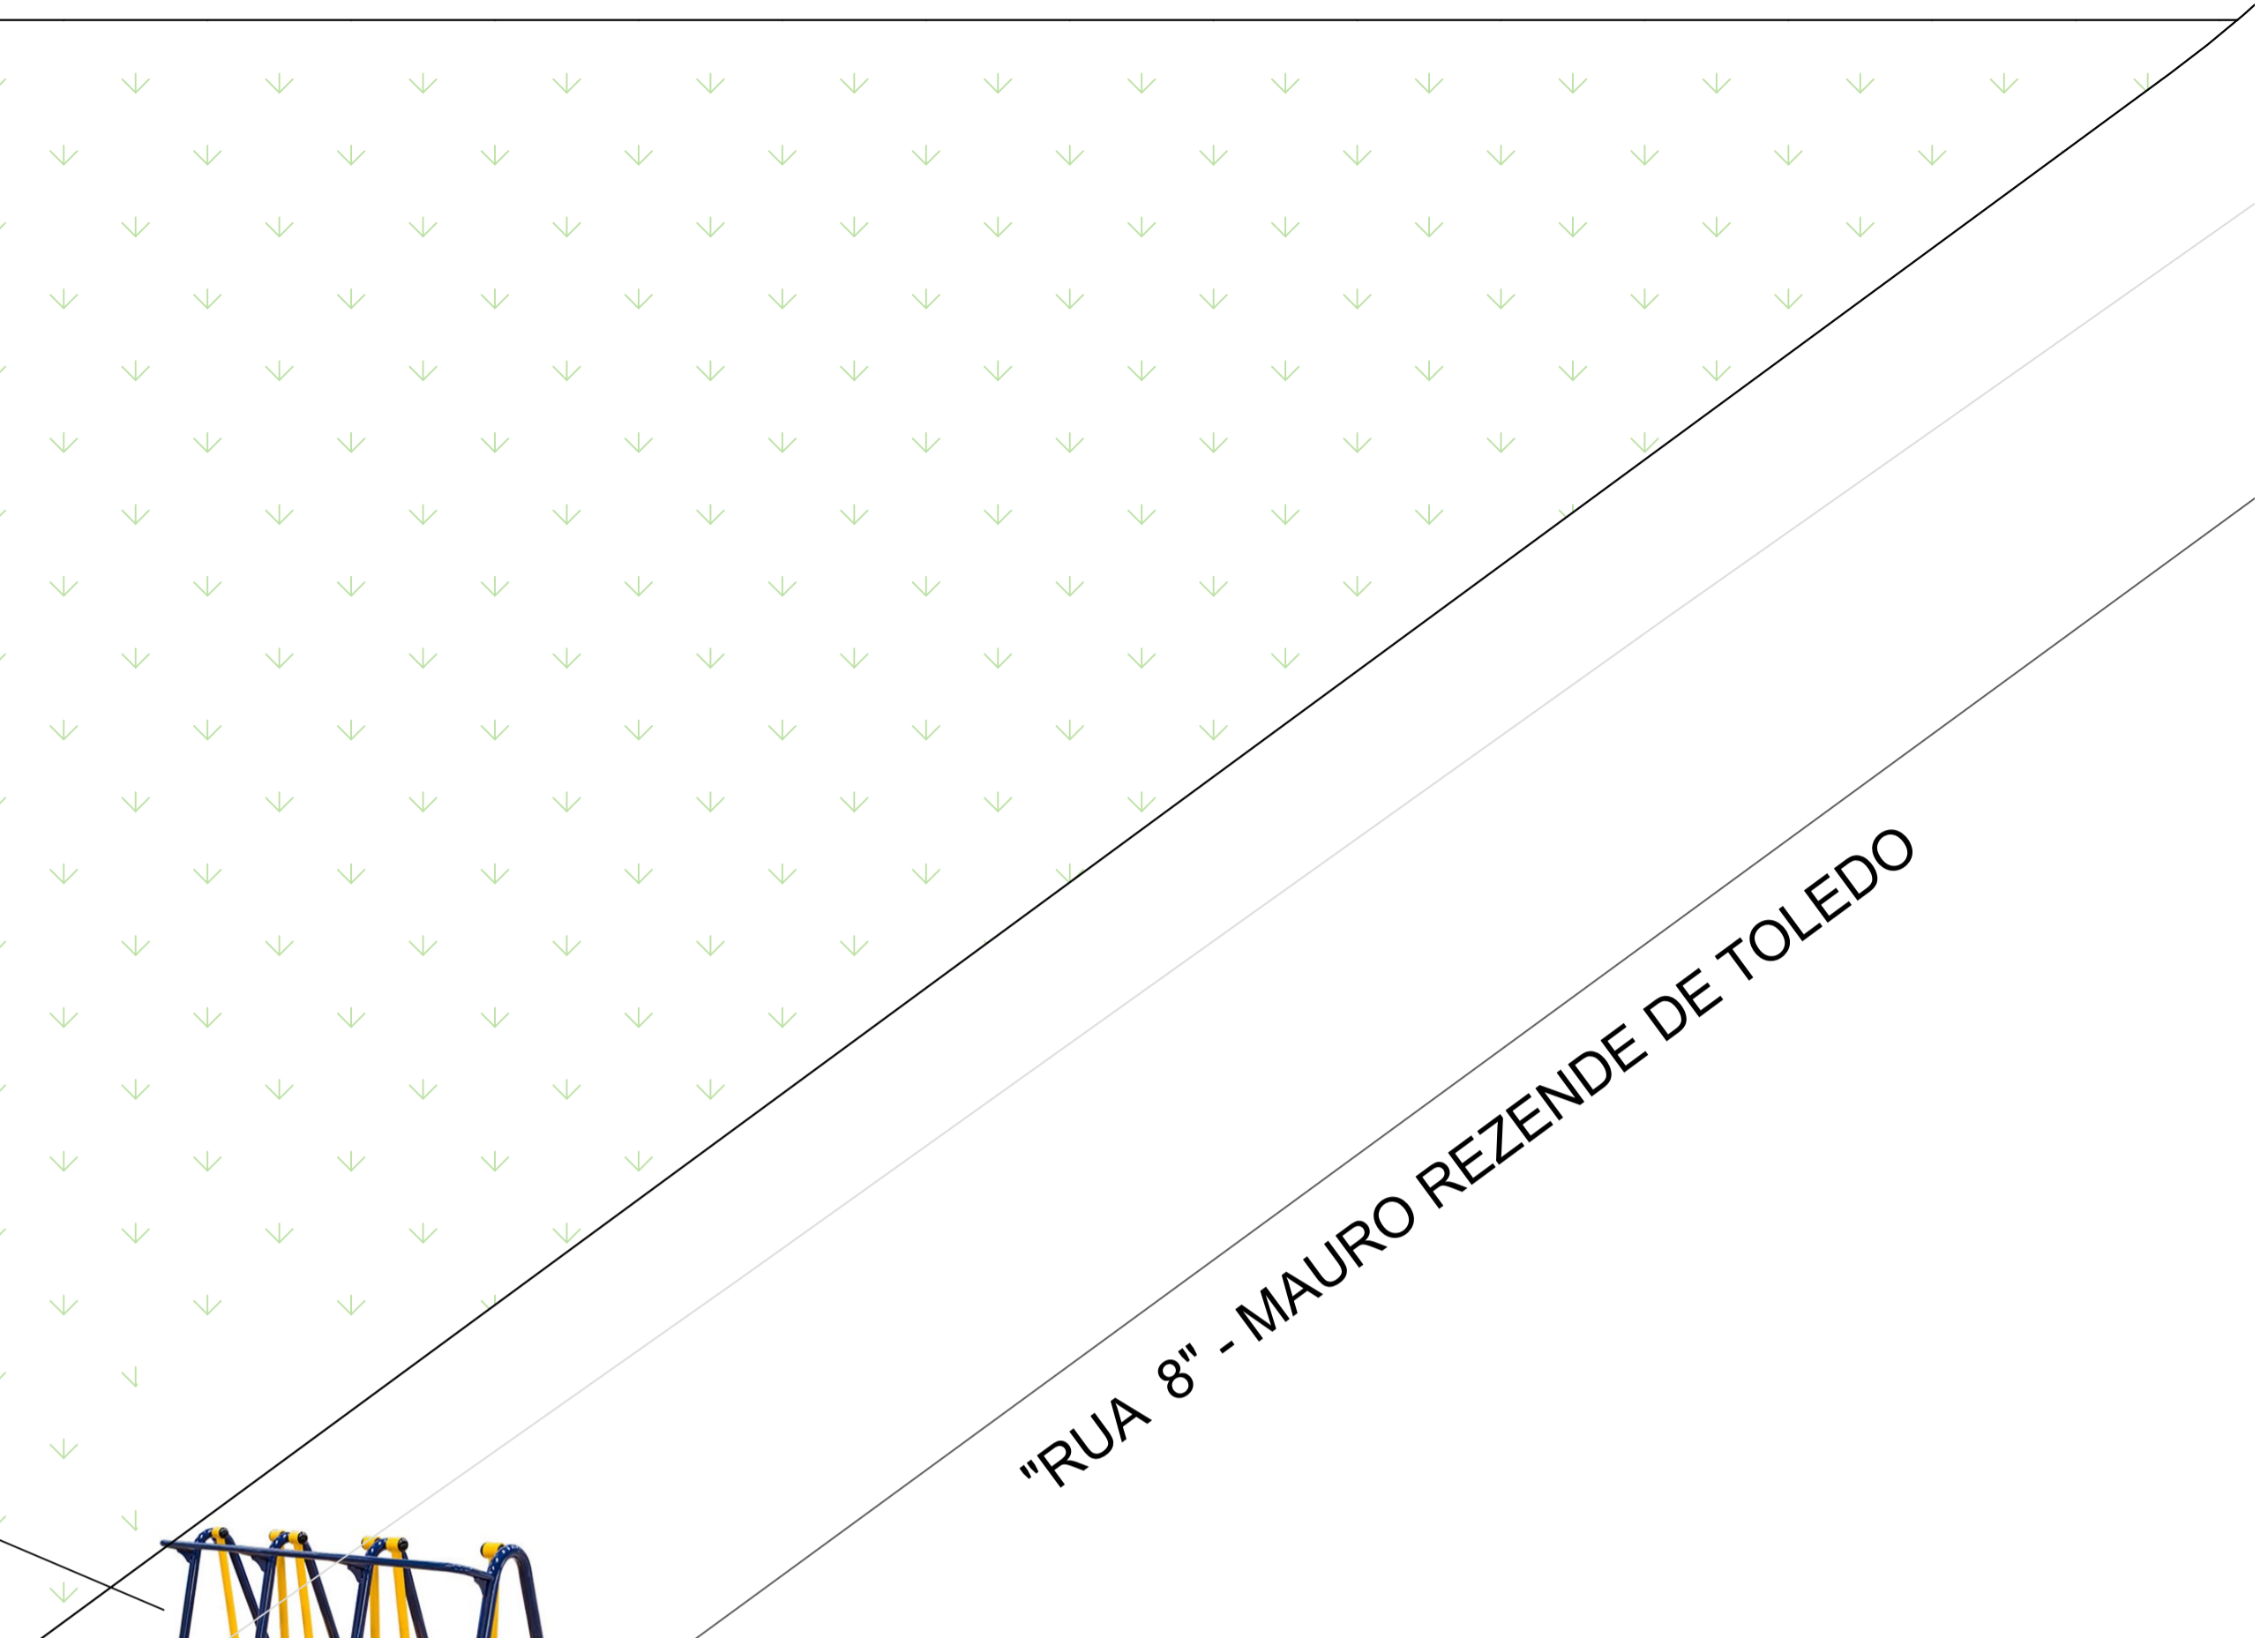



"RUA 10" - CIBELY GOMIERI TONATO

"RUA 8" - MAURO REZENDE DE TOLEDO

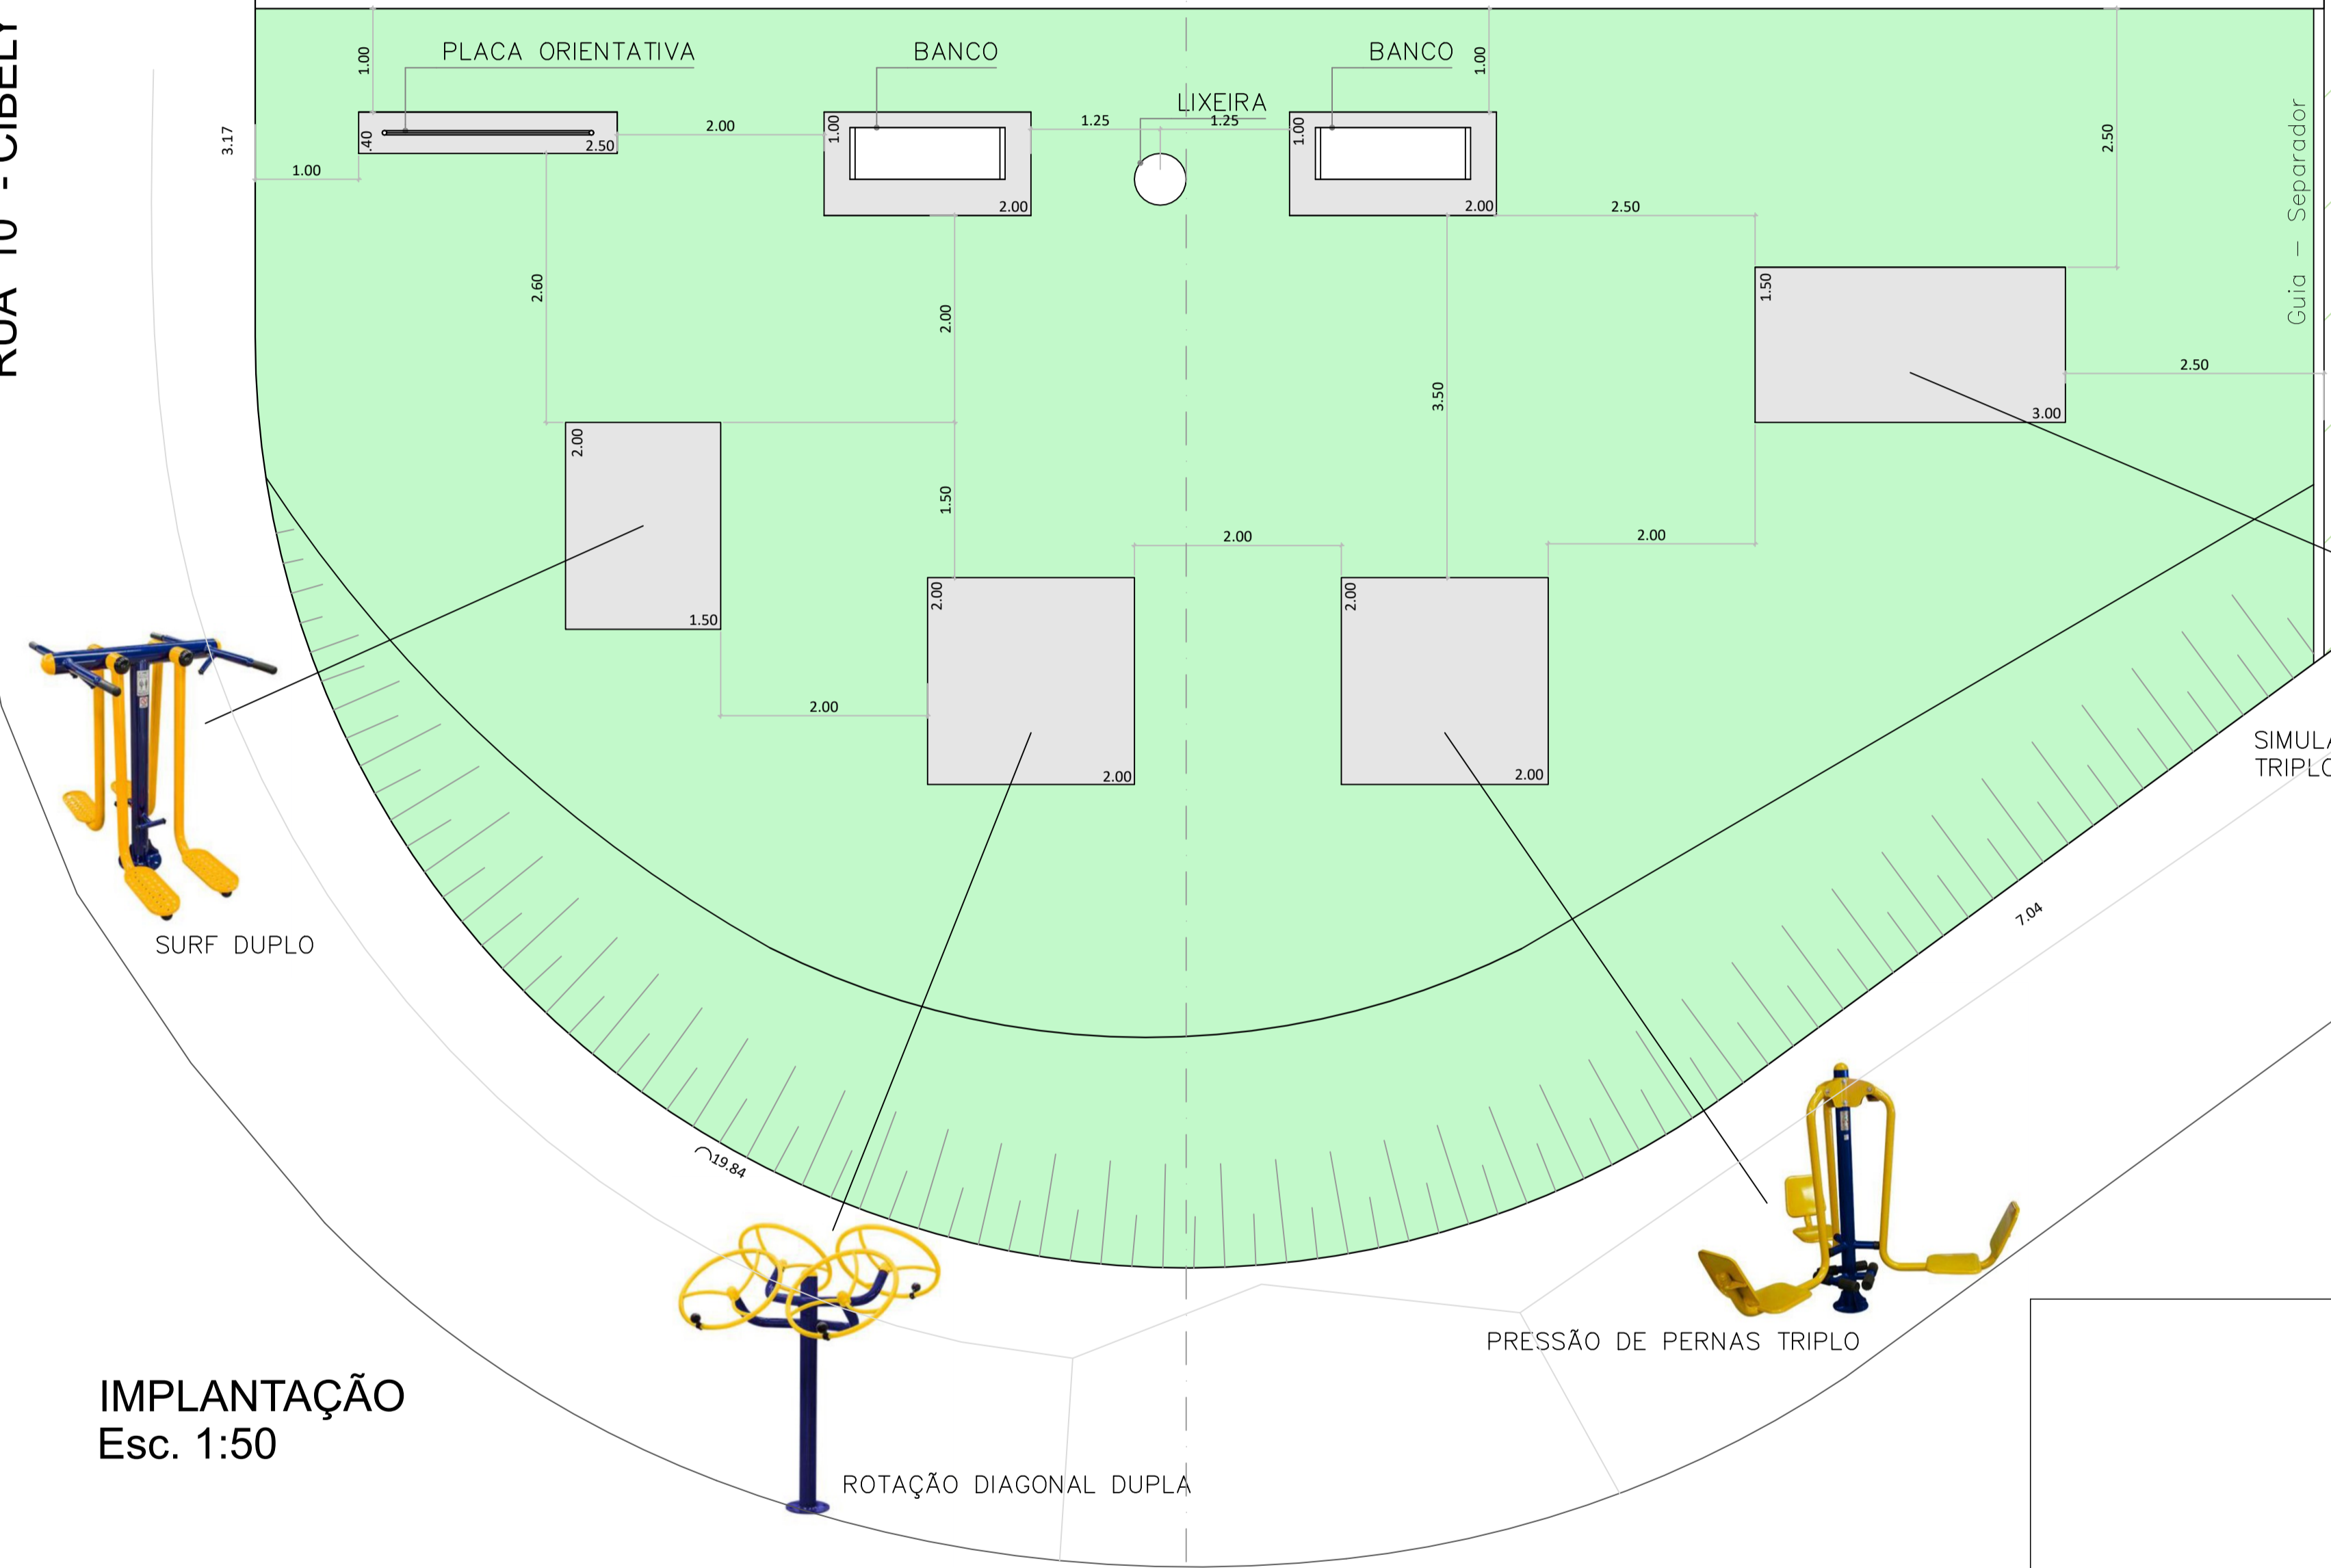

IMPLANTAÇÃO
Esc. 1:50

PERFIL DO TERRENO
Esc. 1:100

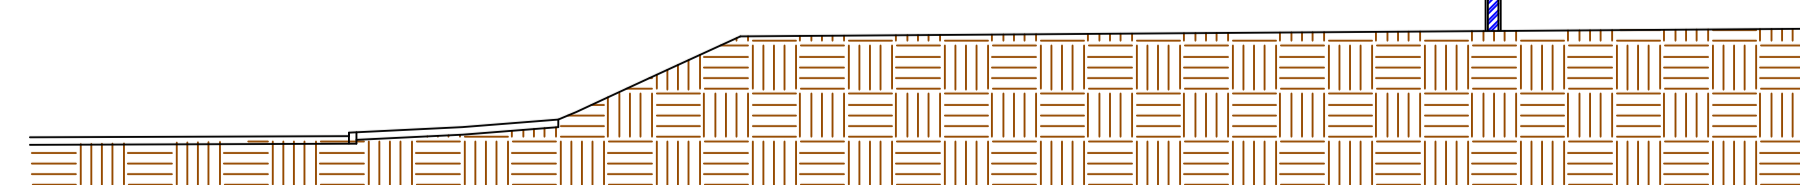

SIMULADOR DE CAMINHADA TRIPLO


PRESSÃO DE PERNAS TRIPLO

ROTAÇÃO DIAGONAL DUPLA


SURF DUPLO

LEGENDA

- POSTE DE AÇO 6M ENGASTADO NO SOLO.
- PROJETOR LED 150W.
- ELÉTRICIDADE 1" ENTERRADO NO SOLO.
- CASA DE PASSAGEM 30X30X30CM COM FUNDO EM BRITA E TAMP. DE CONCRETO.
- PADRÃO DE ENTRADA DE ENERGIA ELÉTRICA 127V MONOFÁSICO, CATEGORIA A1 (DPL), MEDIÇÃO INCORPORADA NO ALTO, VISOR AÉREO, LECTURA ATRAVÉS DE LENTE.

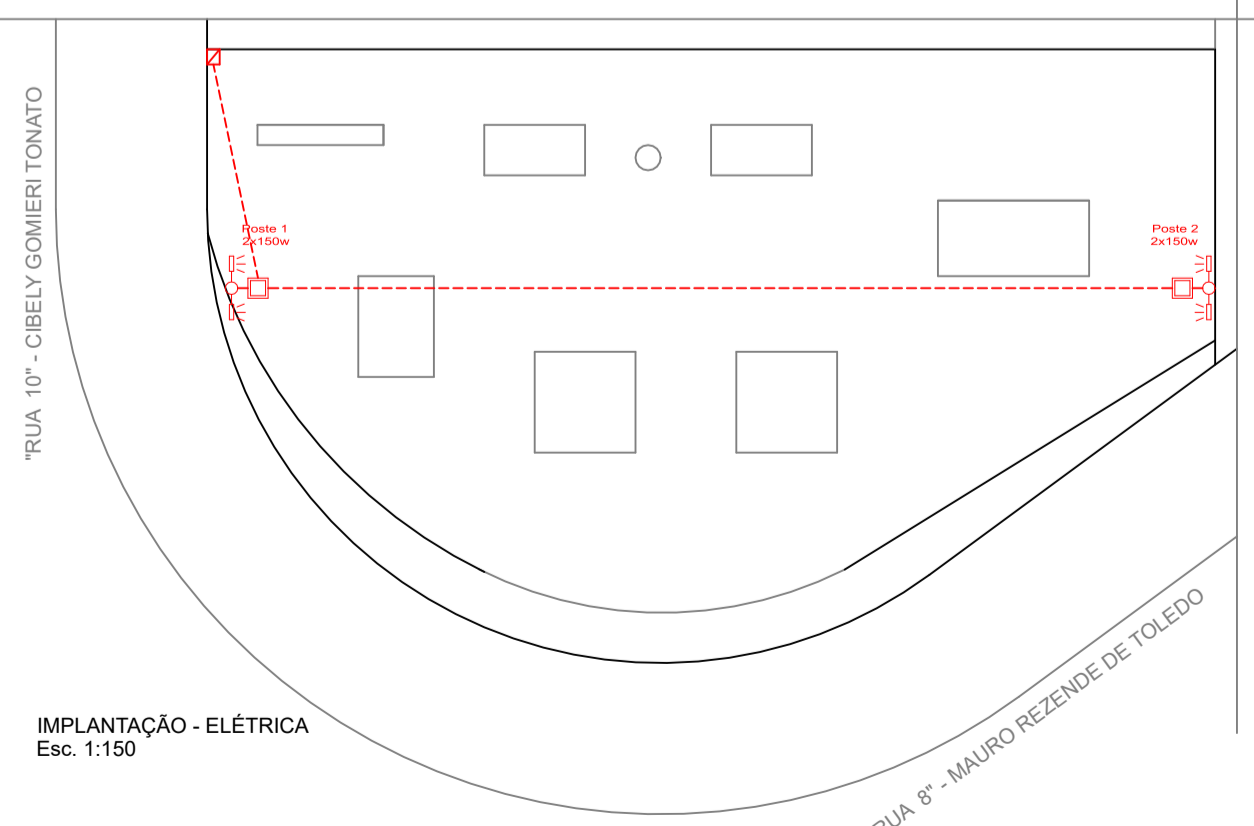

IMPLANTAÇÃO - ELÉTRICA
Esc. 1:150

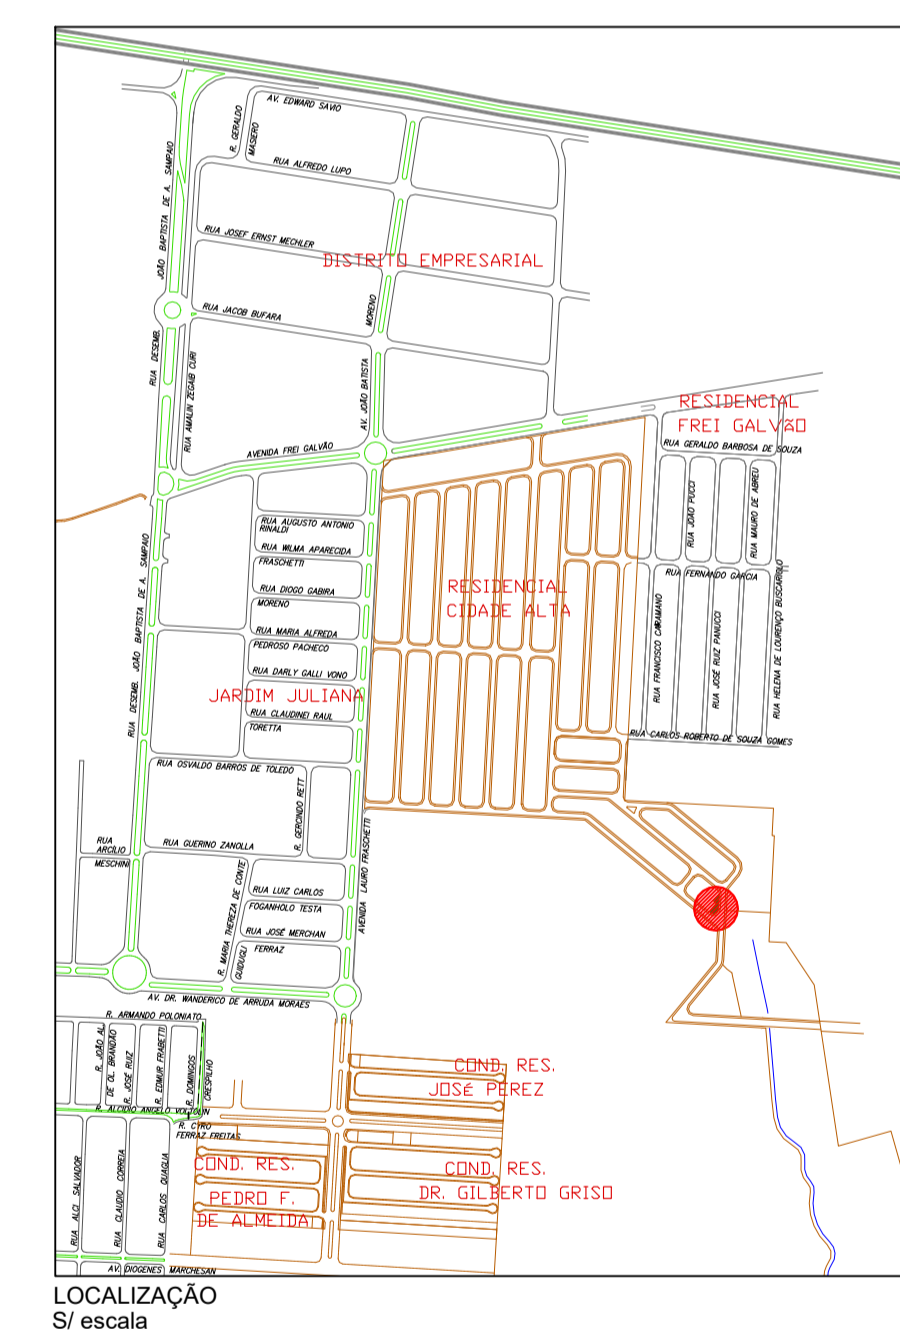

LOCALIZAÇÃO
S/ escala

PREFEITURA MUNICIPAL DE JAHU
SECRETARIA DE HABITAÇÃO E PLANEJAMENTO URBANÍSTICO

PROJETO: **IMPLANTAÇÃO DE ACADEMIA AO AR LIVRE**
LOCAL: Rua Cibely Gomieri Tonato, esquina com Rua Mauro Rezende de Toledo, s/n, Jaú-SP.

NORBERTO LEONELLI NETO
SECRETÁRIO DE HABITAÇÃO E PLANEJAMENTO URBANÍSTICO

EDMAR BESSI COLAFATI
ARQUITETO E URBANISTA