




ACESSO - ENTORNO - ARQUIBANCADA  
Esc.: 1/150

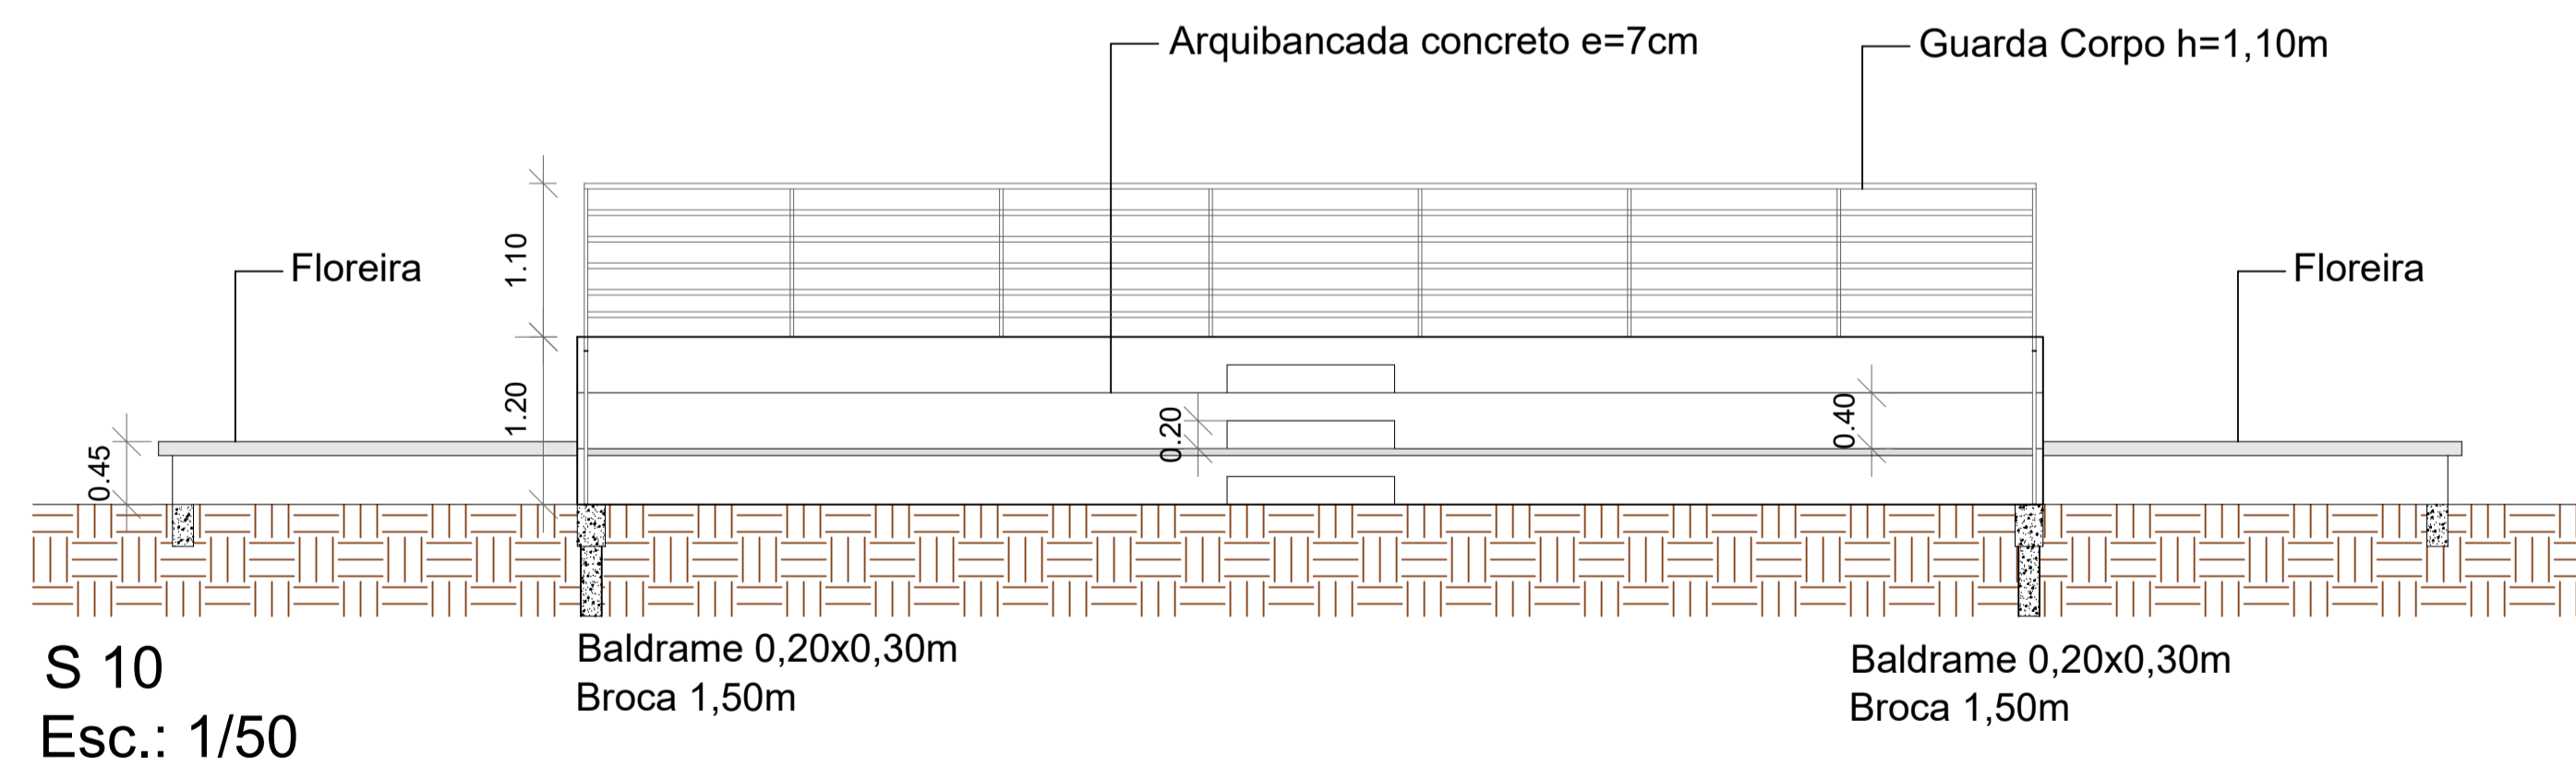


S 10  
Esc.: 1/50

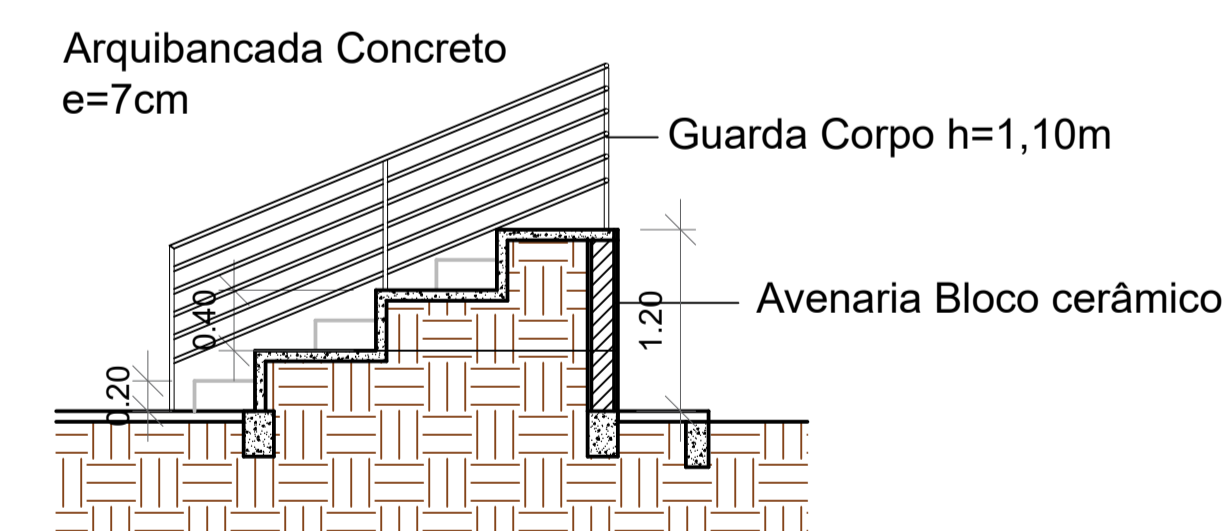


S 11  
Esc.: 1/50

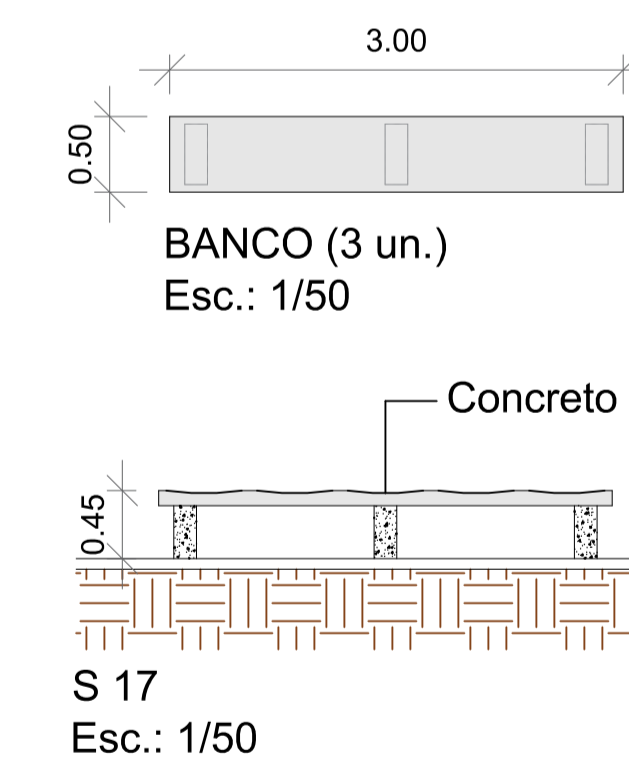


BANCO (3 un.)  
Esc.: 1/50

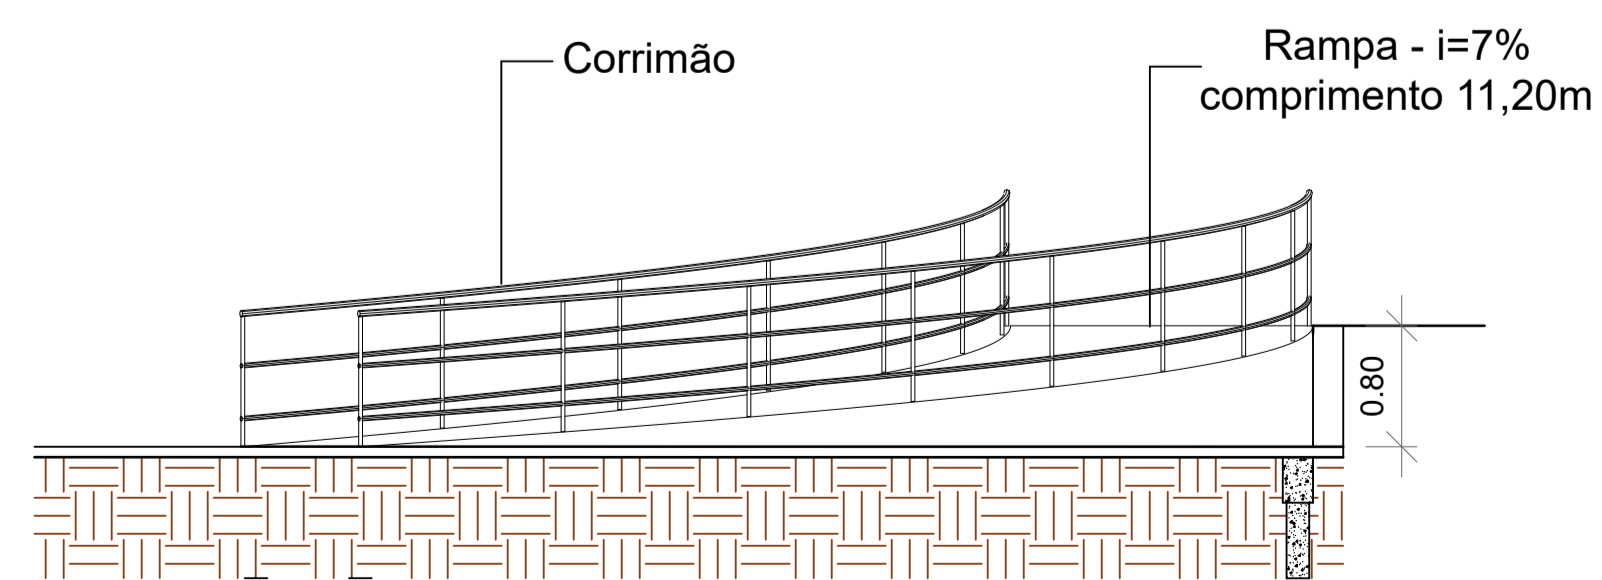


S 12  
Esc.: 1/50

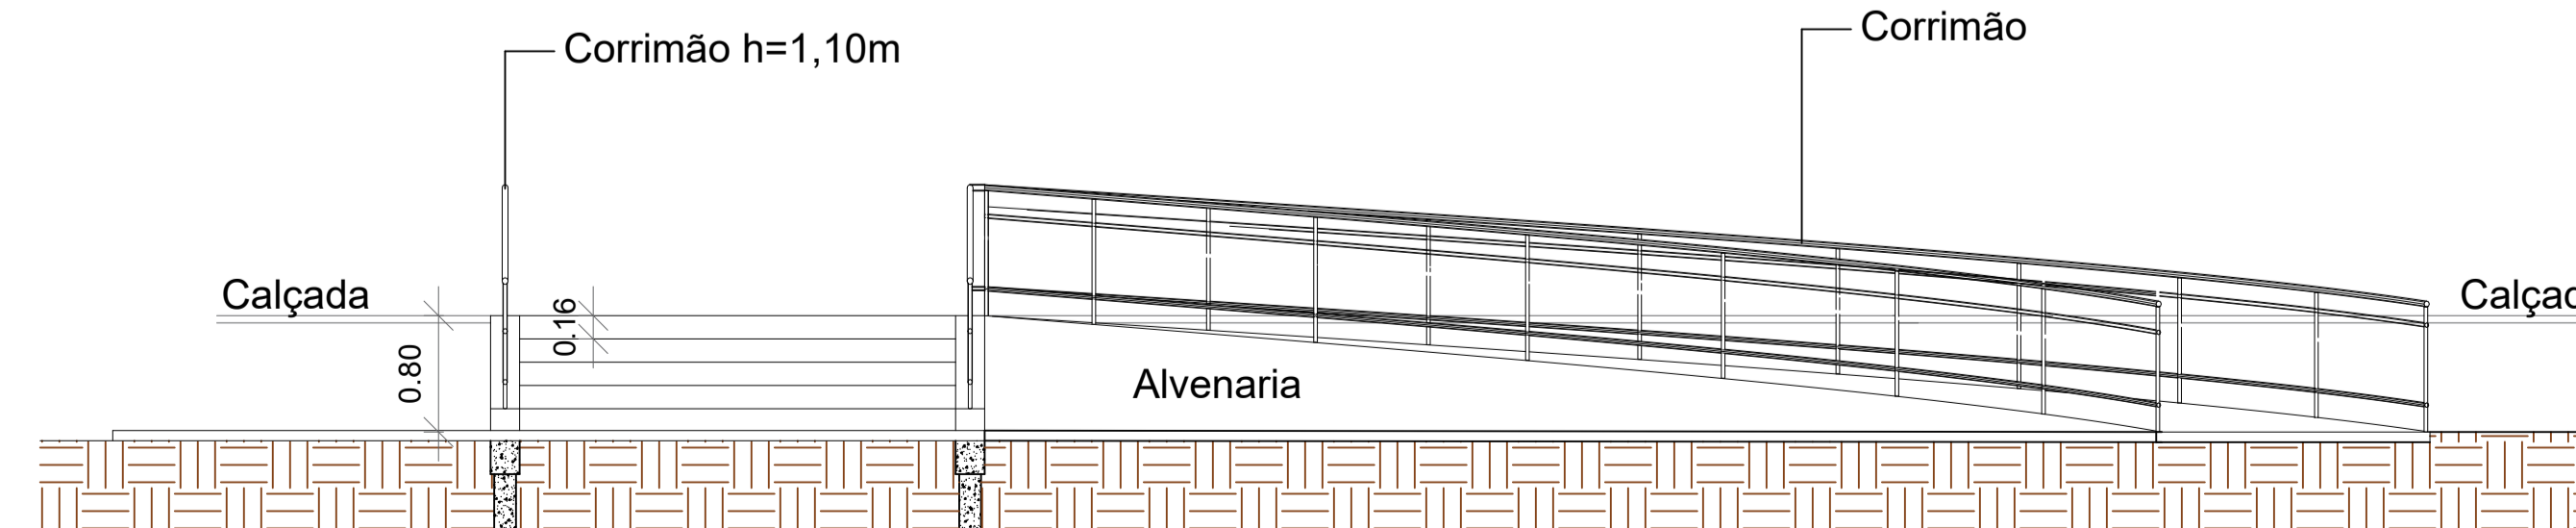


S 13  
Esc.: 1/50

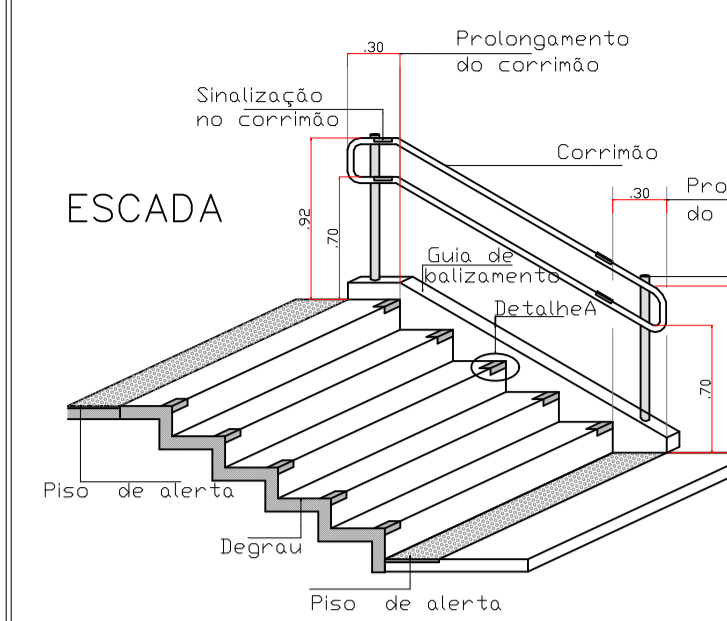


PERSPECTIVA

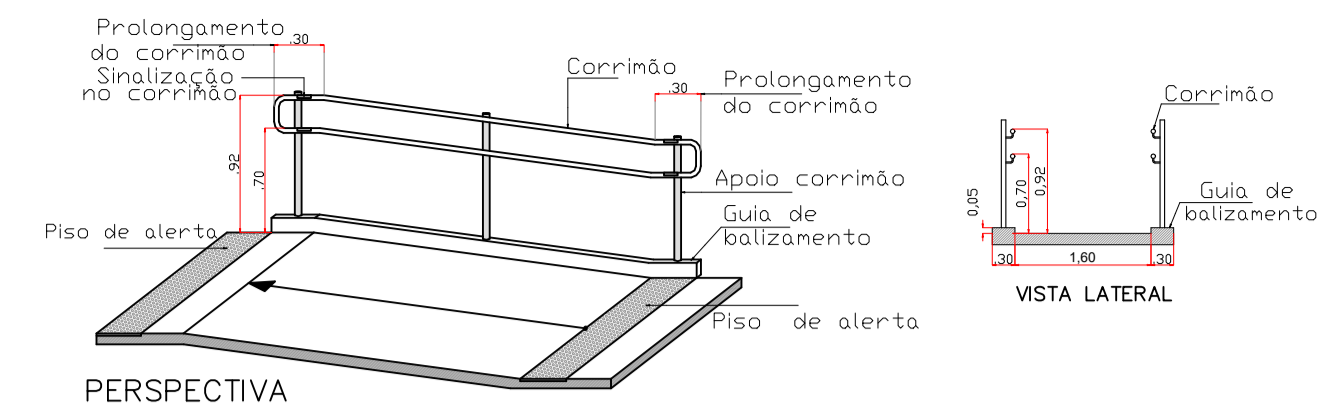


PERSPECTIVA

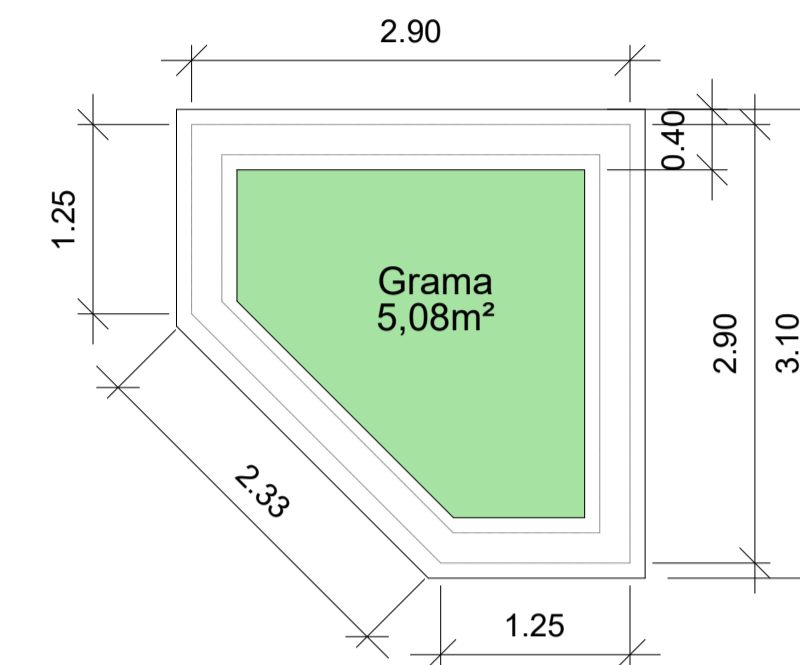


PLANTA FLOREIRA (4 un.)  
Esc.: 1/50

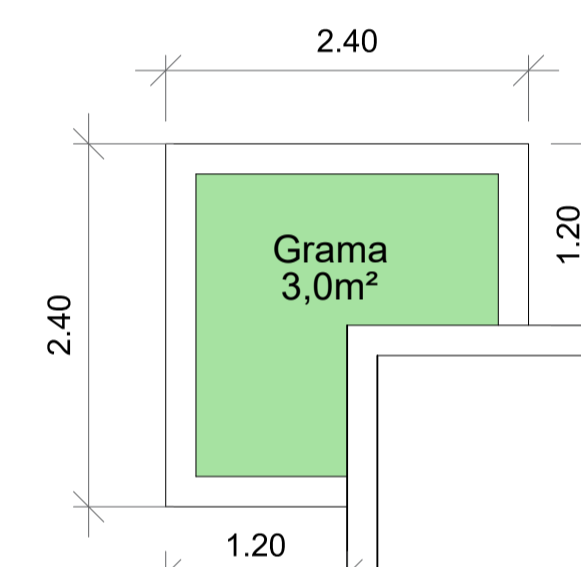


PLANTA FLOREIRA (2 un.)  
Esc.: 1/50

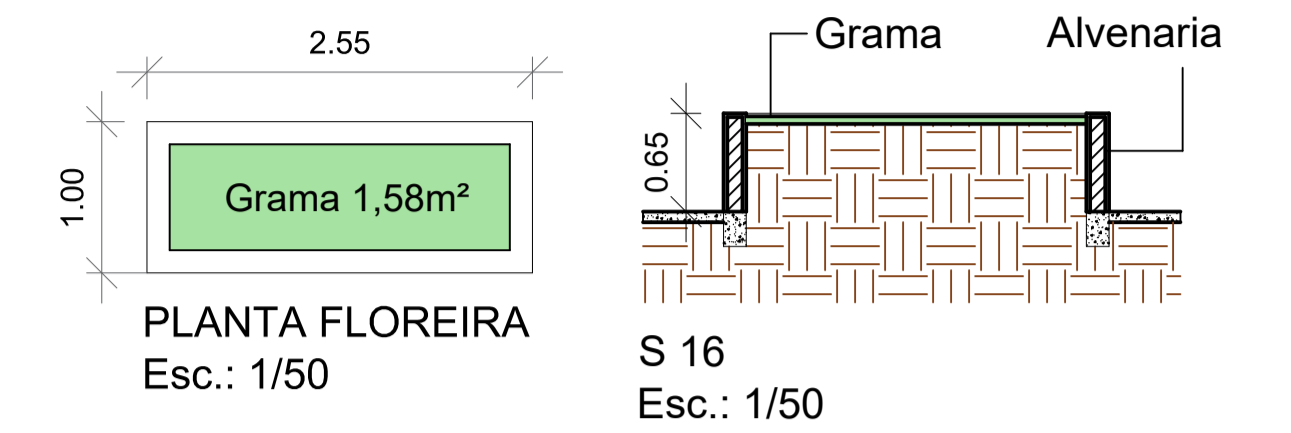


PLANTA FLOREIRA  
Esc.: 1/50

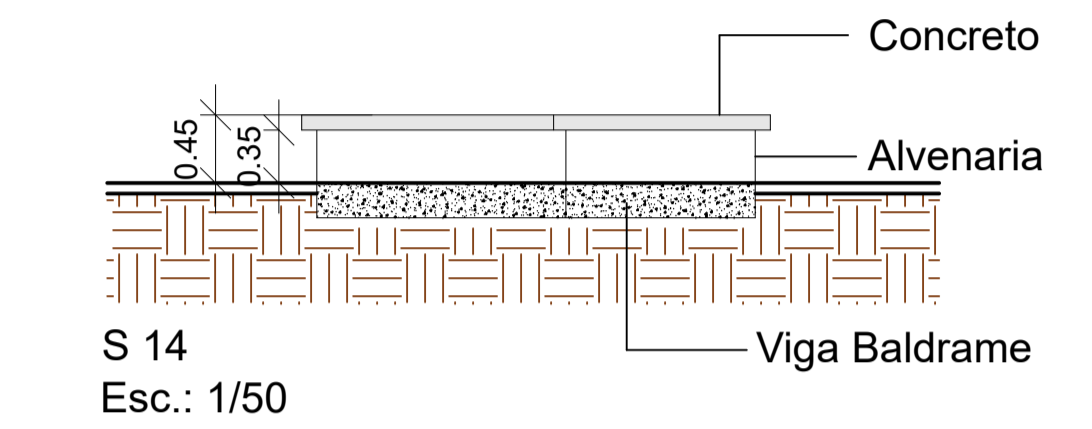

S 14  
Esc.: 1/50

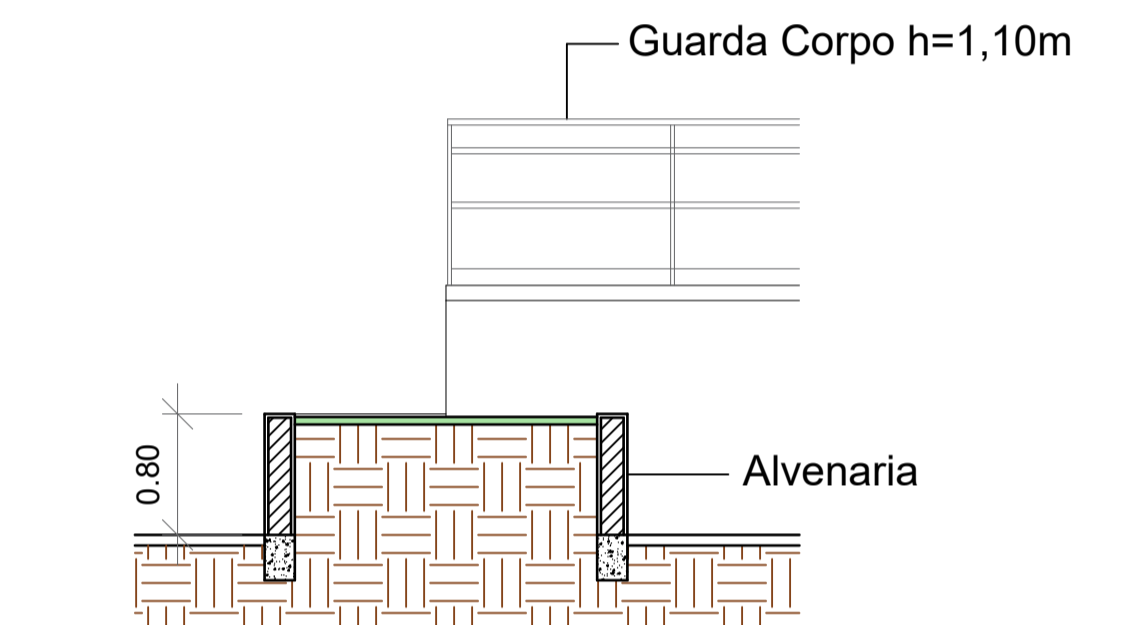

S 15  
Esc.: 1/50

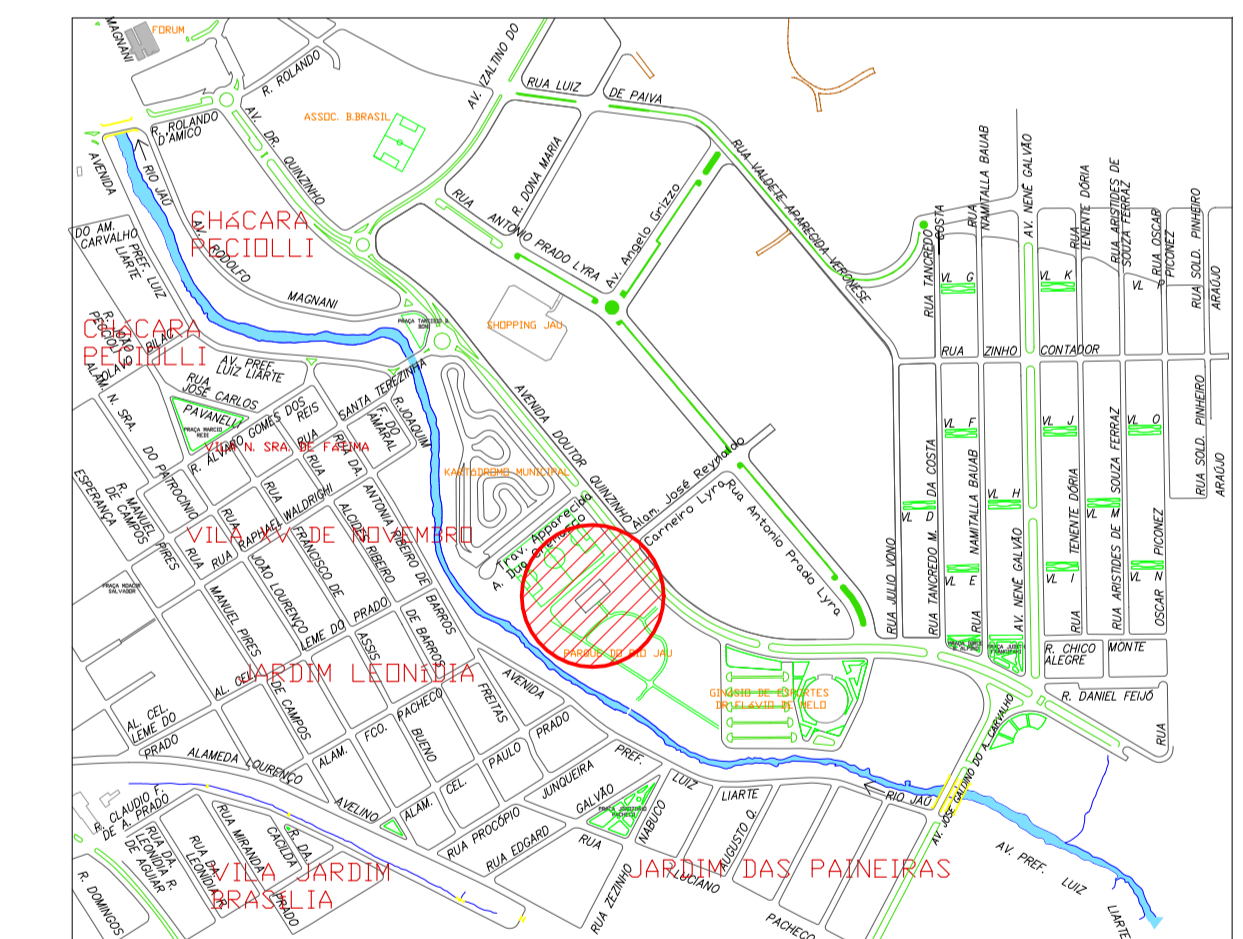

LOCALIZAÇÃO  
S/ Escala

PREFEITURA MUNICIPAL DE JAHU

SECRETARIA DE  
HABITAÇÃO E PLANEJAMENTO URBANÍSTICO



PROJETO  
**REVITALIZAÇÃO PISTA DE SKATE DO KARTÓDROMO**

LOCAL  
AV. DR. QUINZINHO - JAU/SP

PREFEITO MUNICIPAL

EDMAR BESSI COLAFATI  
ARQUITETO E URBANISTA

REFERÊNCIA  
ACESSO - ARQUIBANCADA - ENTORNO

Escala  
INDICADAS

Estudo  
Maio/2022  
Impressão  
Set/2023

Fl.  
03/04