


COBERTURA - DEMOLIÇÕES E RETIRADAS
ESCALA 1:100

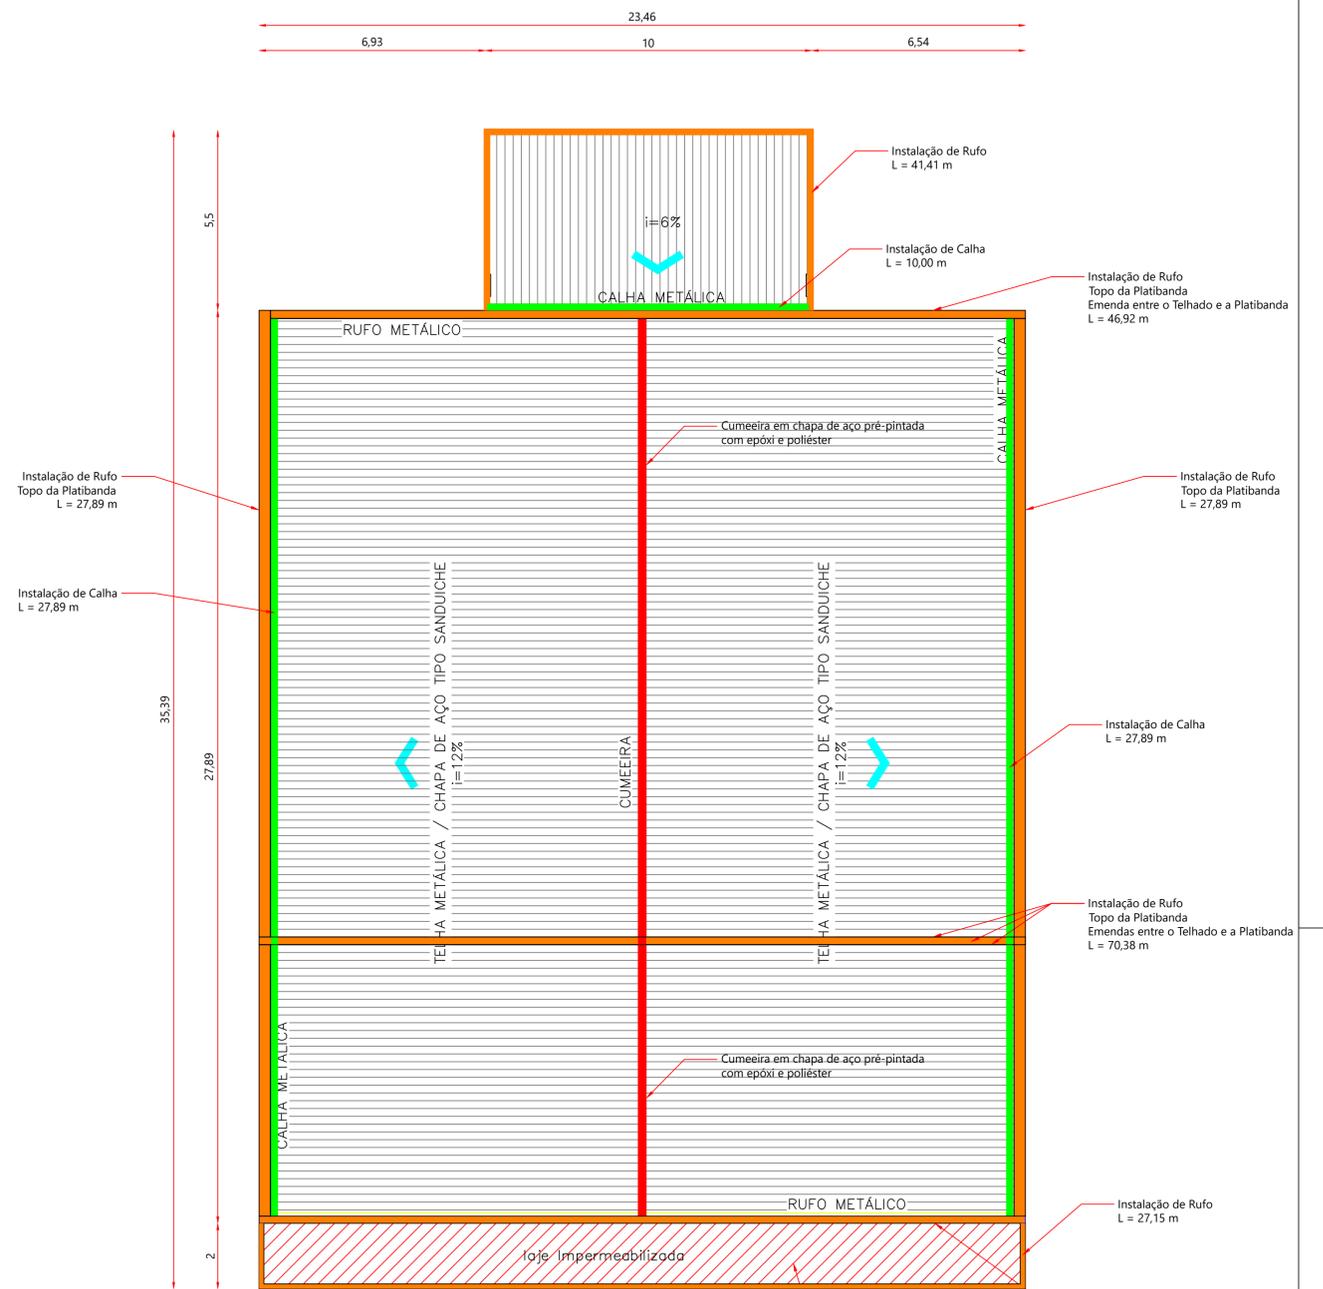

COBERTURA - RECOMPOSIÇÃO
ESCALA 1:100

A EQUIPE QUE REALIZARÁ OS SERVIÇOS
EM ALTURA DEVERÁ SER TREINADA COM A NR-35

 PREFEITURA DO MUNICÍPIO DE JAHU "Fundada em 15 de agosto de 1853" Rua Paissandu, 444 - Centro - Jahu - SP Telefone: (14) 3602-1716 www.jahu.sp.gov.br					
OBRA: Reforma da Cobertura do Poupatempo					
PROJETO: Arquitetura					
ENDEREÇO: Rua Cônego Anselmo Valvekens, 434, Centro, CEP 17201-250, Jahu/SP					
Tiago Capobianco Morando Engenheiro Civil			ESCALA: Indicada	DATA: ABRIL/2023	FOLHA: 01/01
"JAHU CAPITAL DO CALÇADO FEMININO"				"RIBEIRO DE BARROS - HERÓI NACIONAL"	