




PLANTA - EXISTENTE
Esc.: 1:75

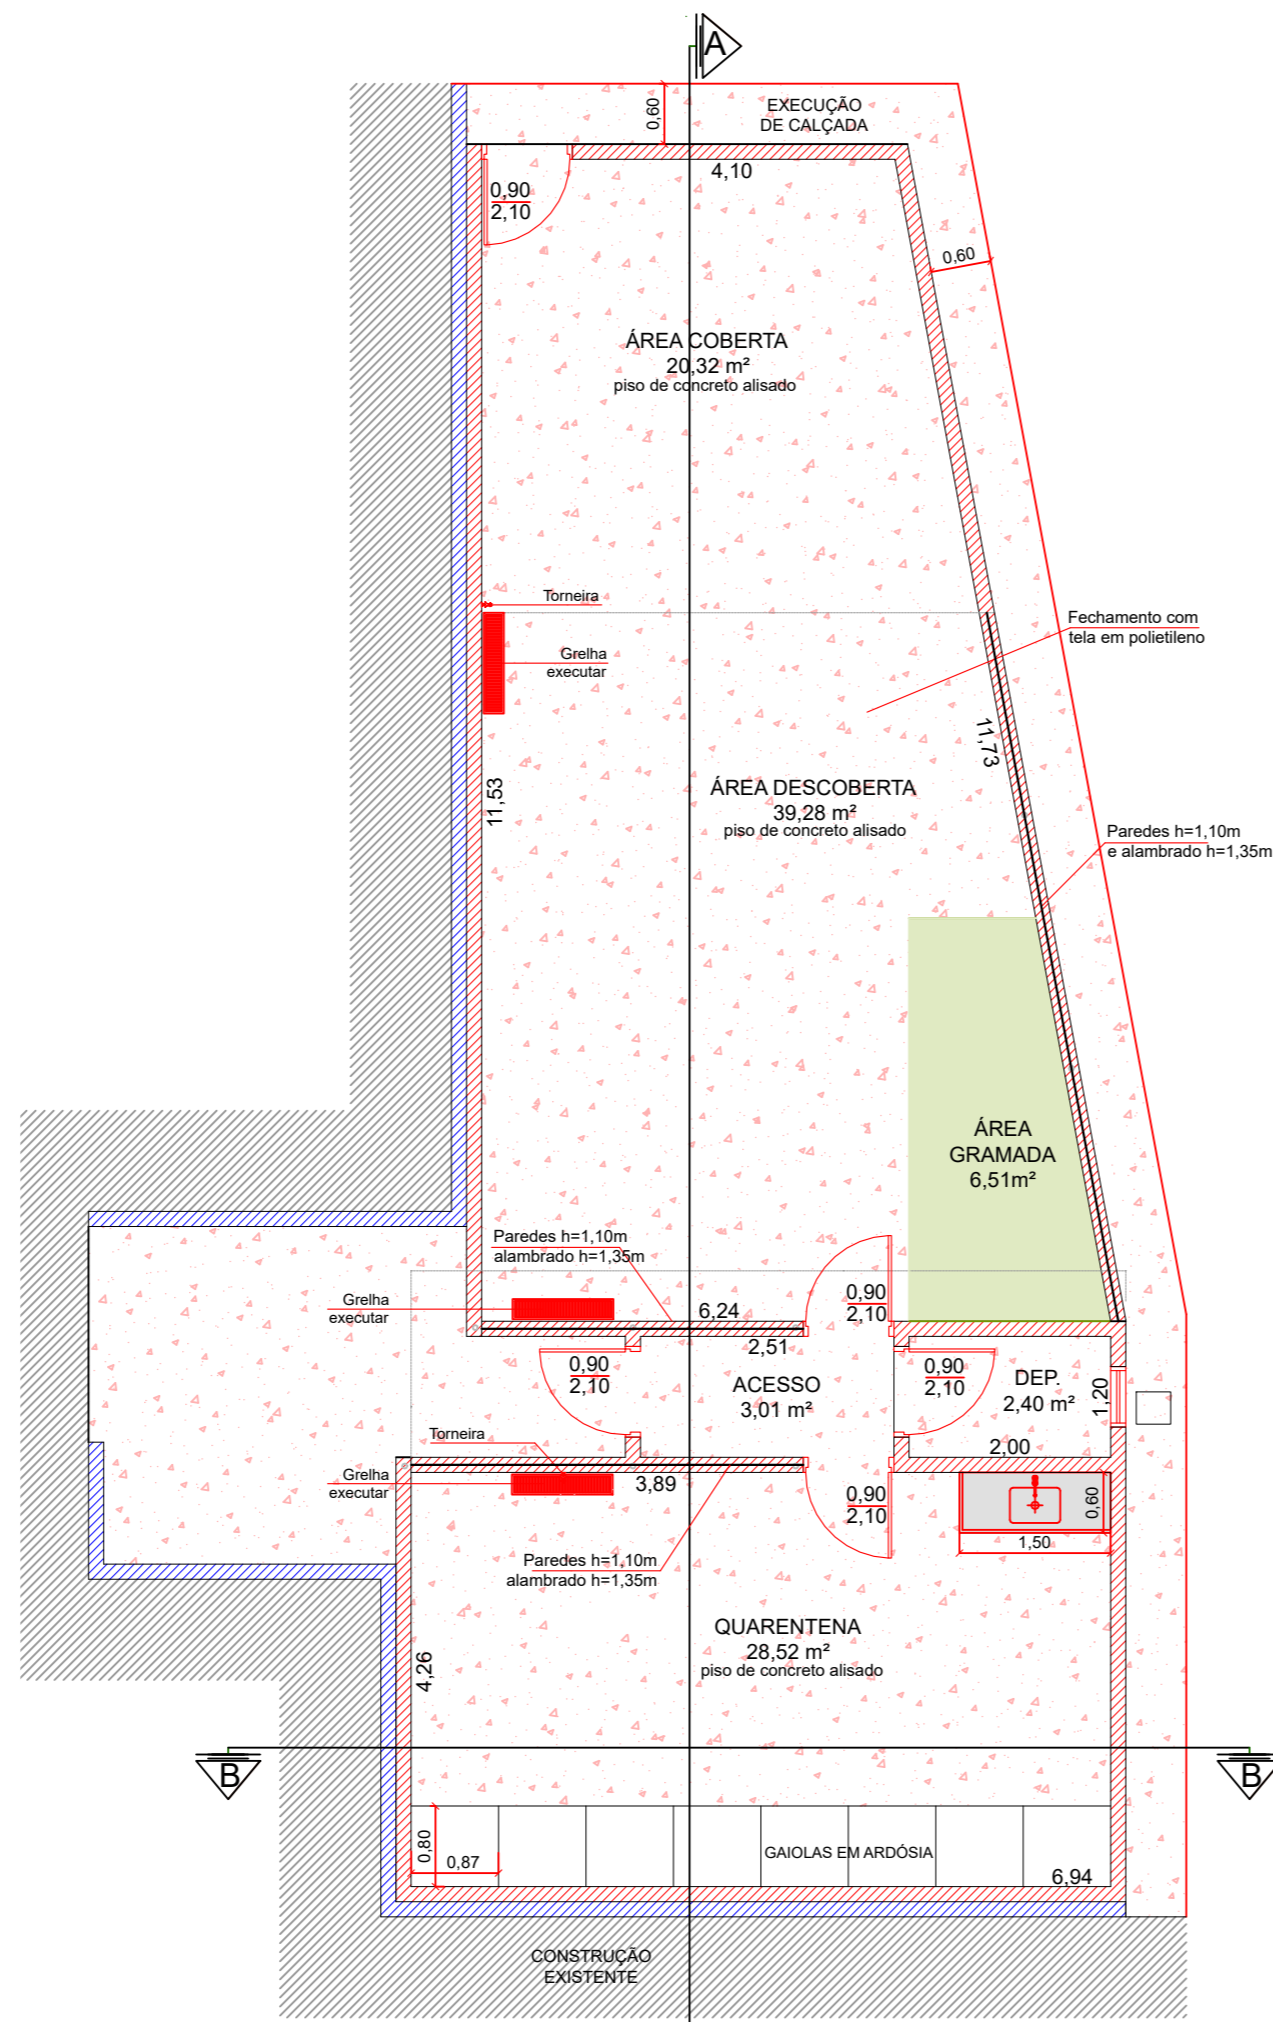

PLANTA - REFORMA
Esc.: 1:75

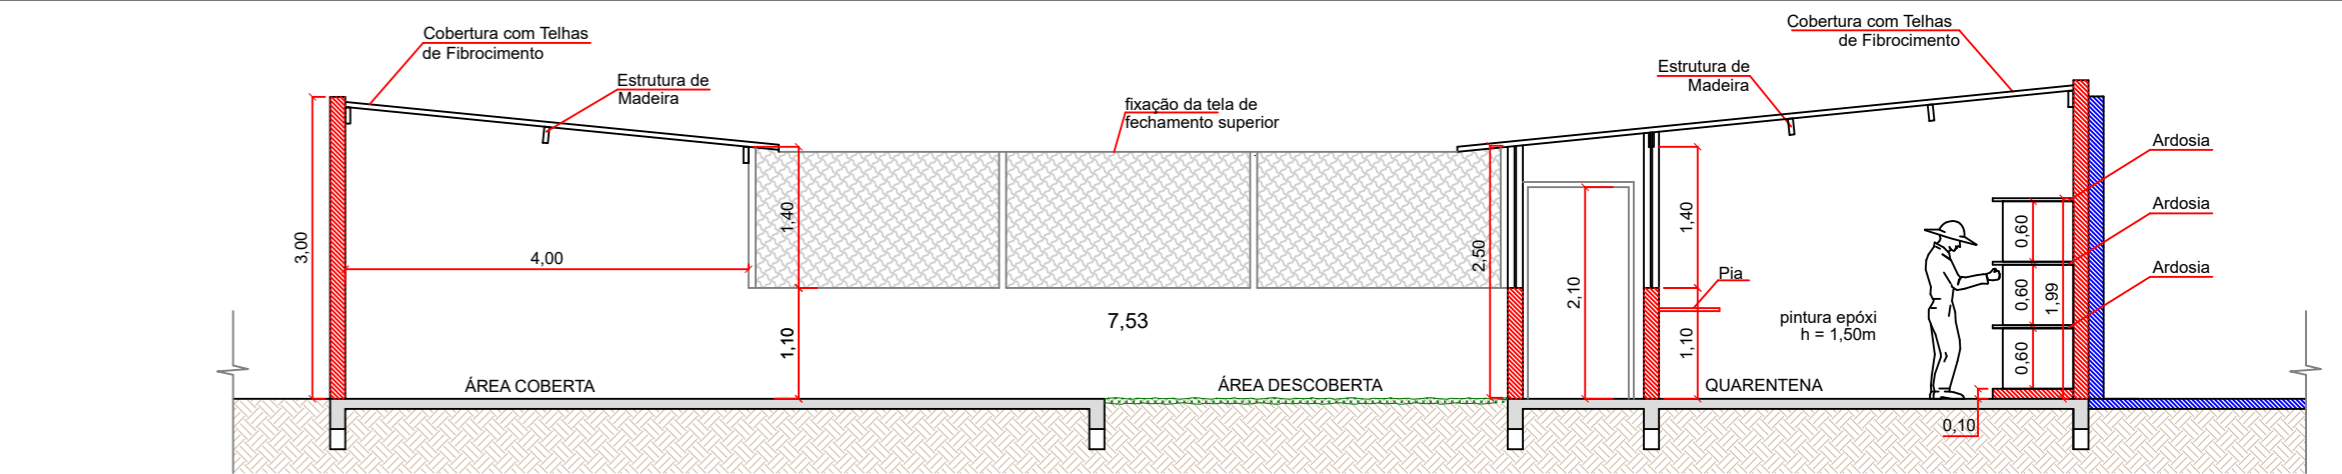


CORTE AA
Esc.: 1:75

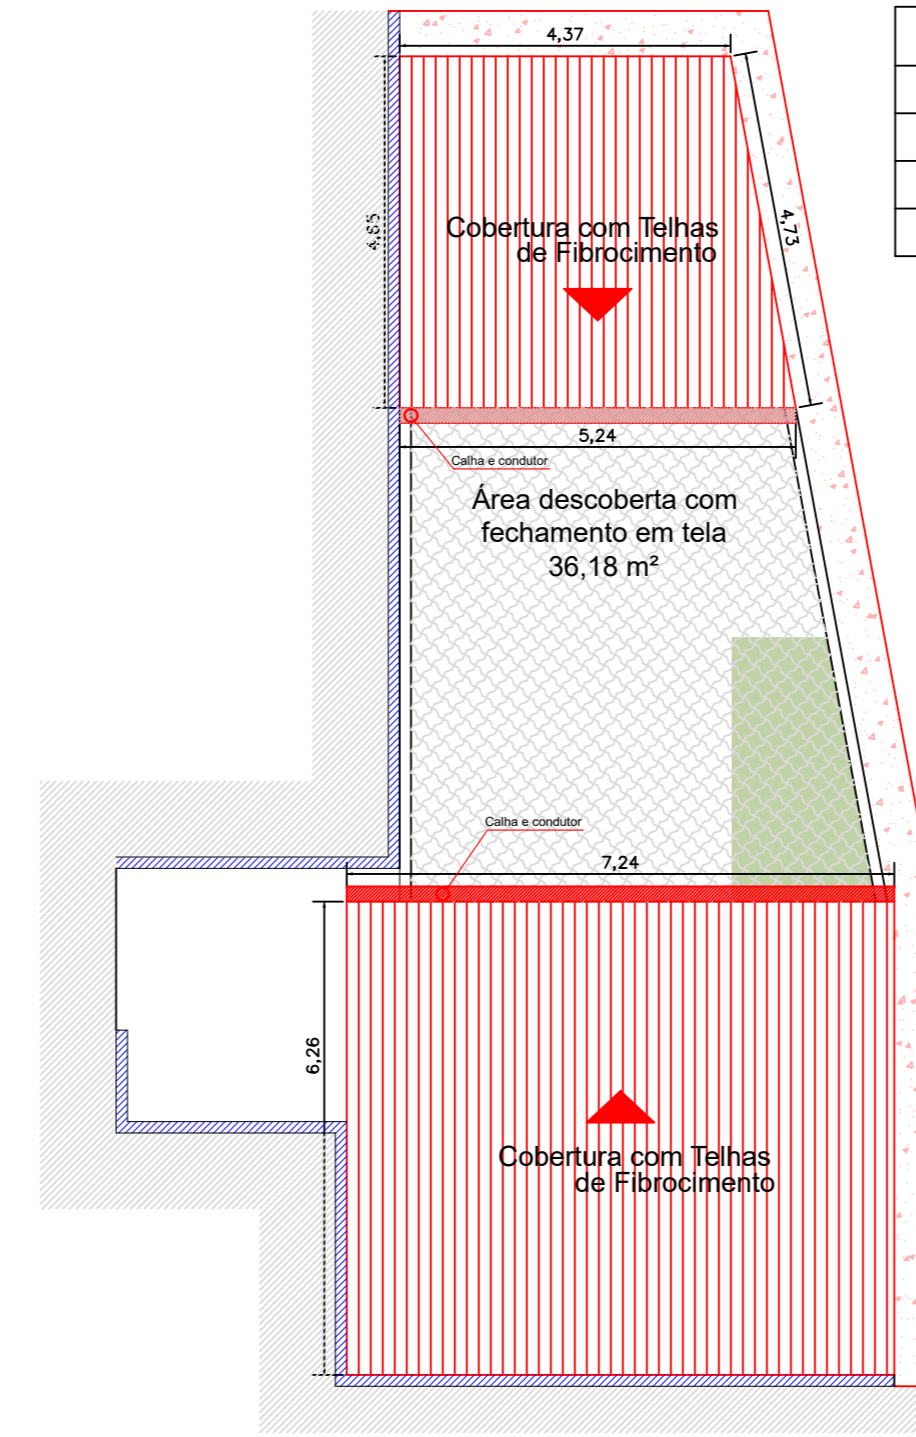

PLANTA - COBERTURA
Esc.: 1:100

LEGENDA

█	EXISTENTE
█	DEMOLIR
█	CONSTRUIR
█	REGULARIZAR

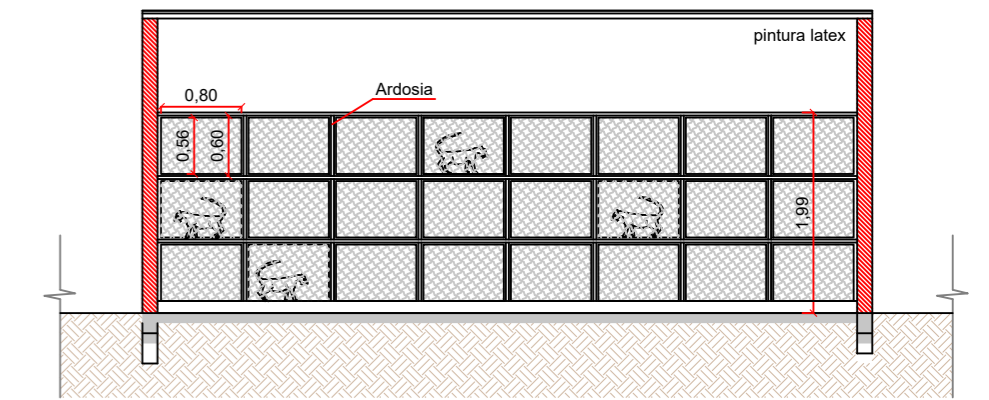

CORTE BB
Esc.: 1:75



PREFEITURA DO MUNICÍPIO DE JAHU
SECRETARIA DE HABITAÇÃO E PLANEJAMENTO URBANÍSTICO

Obra: REFORMA E ADEQUAÇÃO DE BAIAS PARA CÃES E GATIL NO CANIL MUNICIPAL
Local: ROD. COMANDANTE JOÃO RIBEIRO DE BARROS, KM 180, JAHU/SP

JORGE IVAN CASSARO
PREFEITO DO MUNICÍPIO DE JAHU

RESPONSÁVEL TÉCNICO
ANA PAULA MODOLO SANTOS
ENGENHEIRA CIVIL
CREA Nº 5060658606
MAT. Nº 990602

Arquivo	Rev.	Escala	Estudo	Fl.
Gatil Municipal	0	INDICADAS	JUNHO/2024	01/02