




PLANTA
Esc 1:50

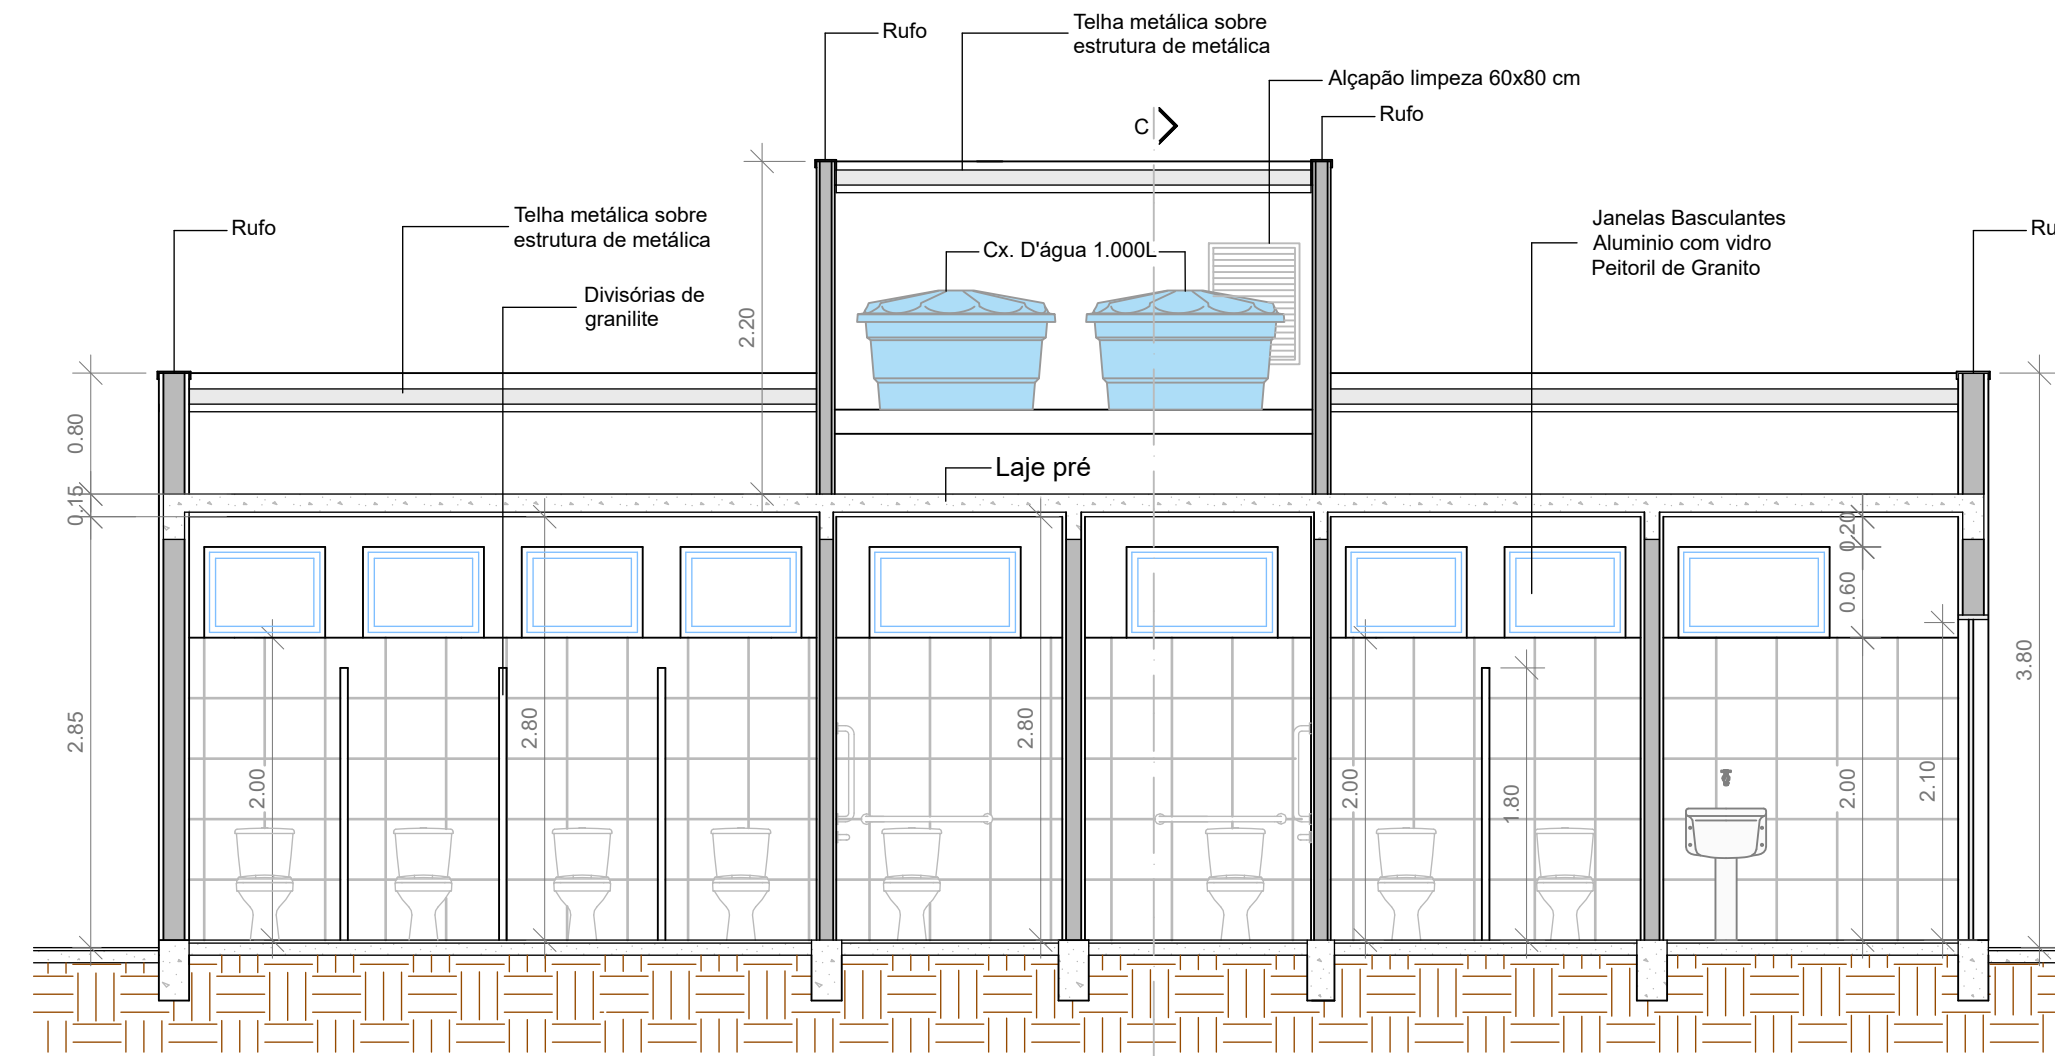

CORTE A
Esc 1:50

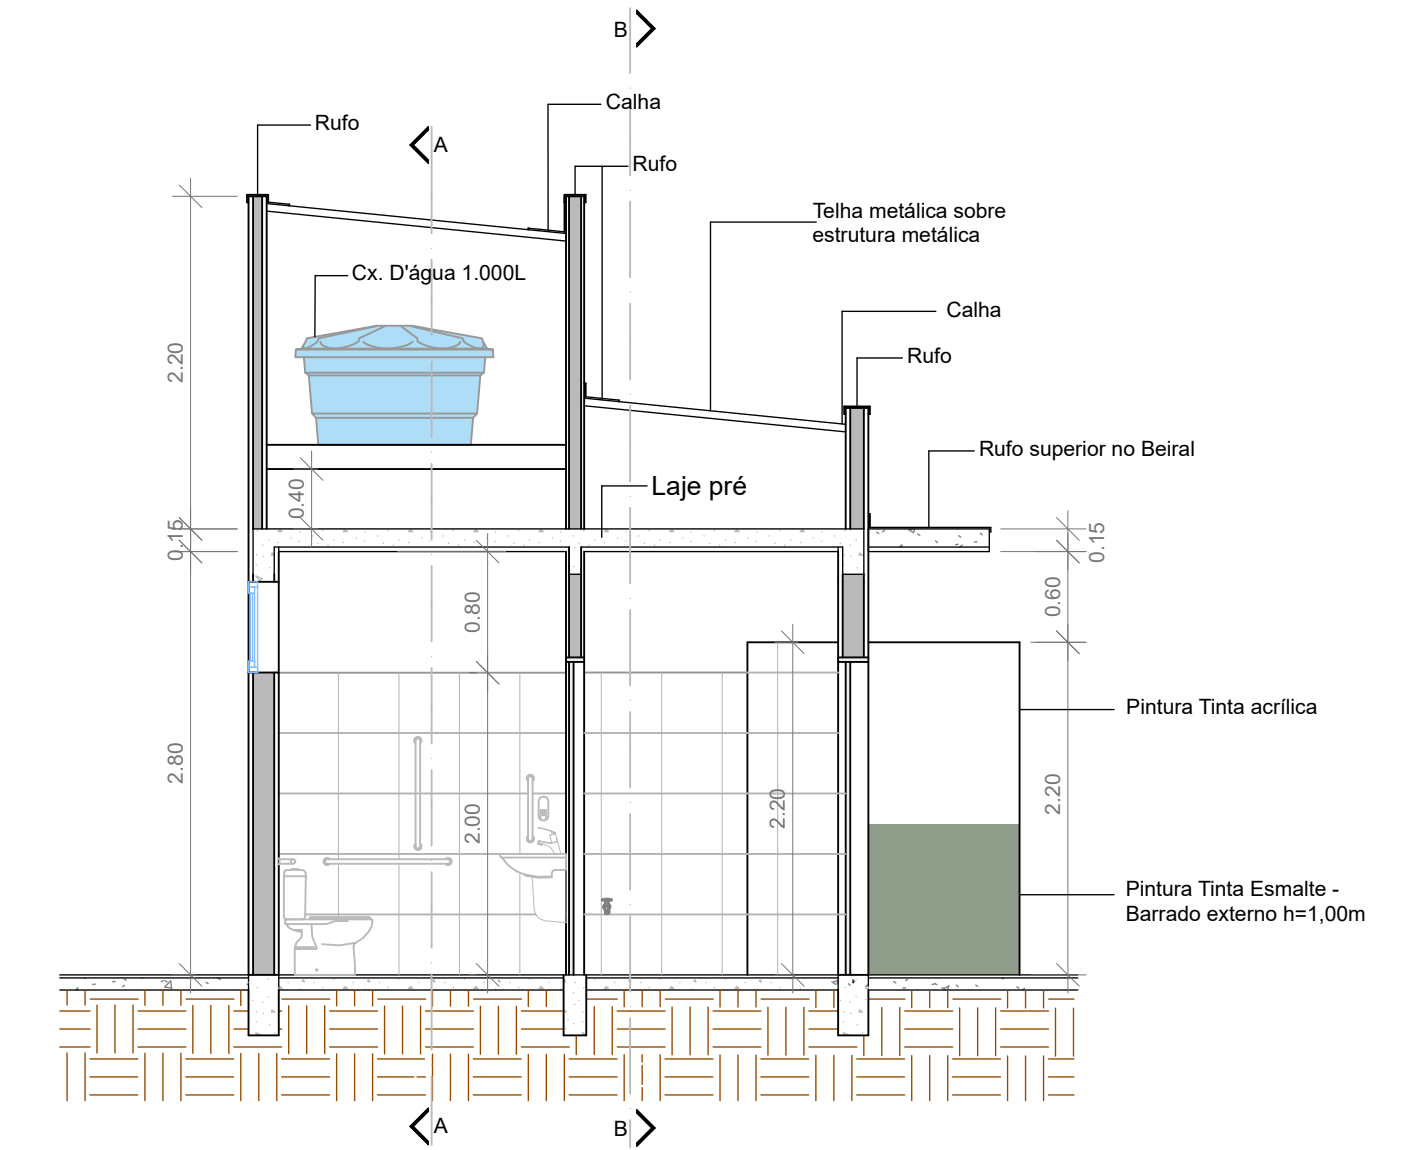


CORTE C
Esc 1:50

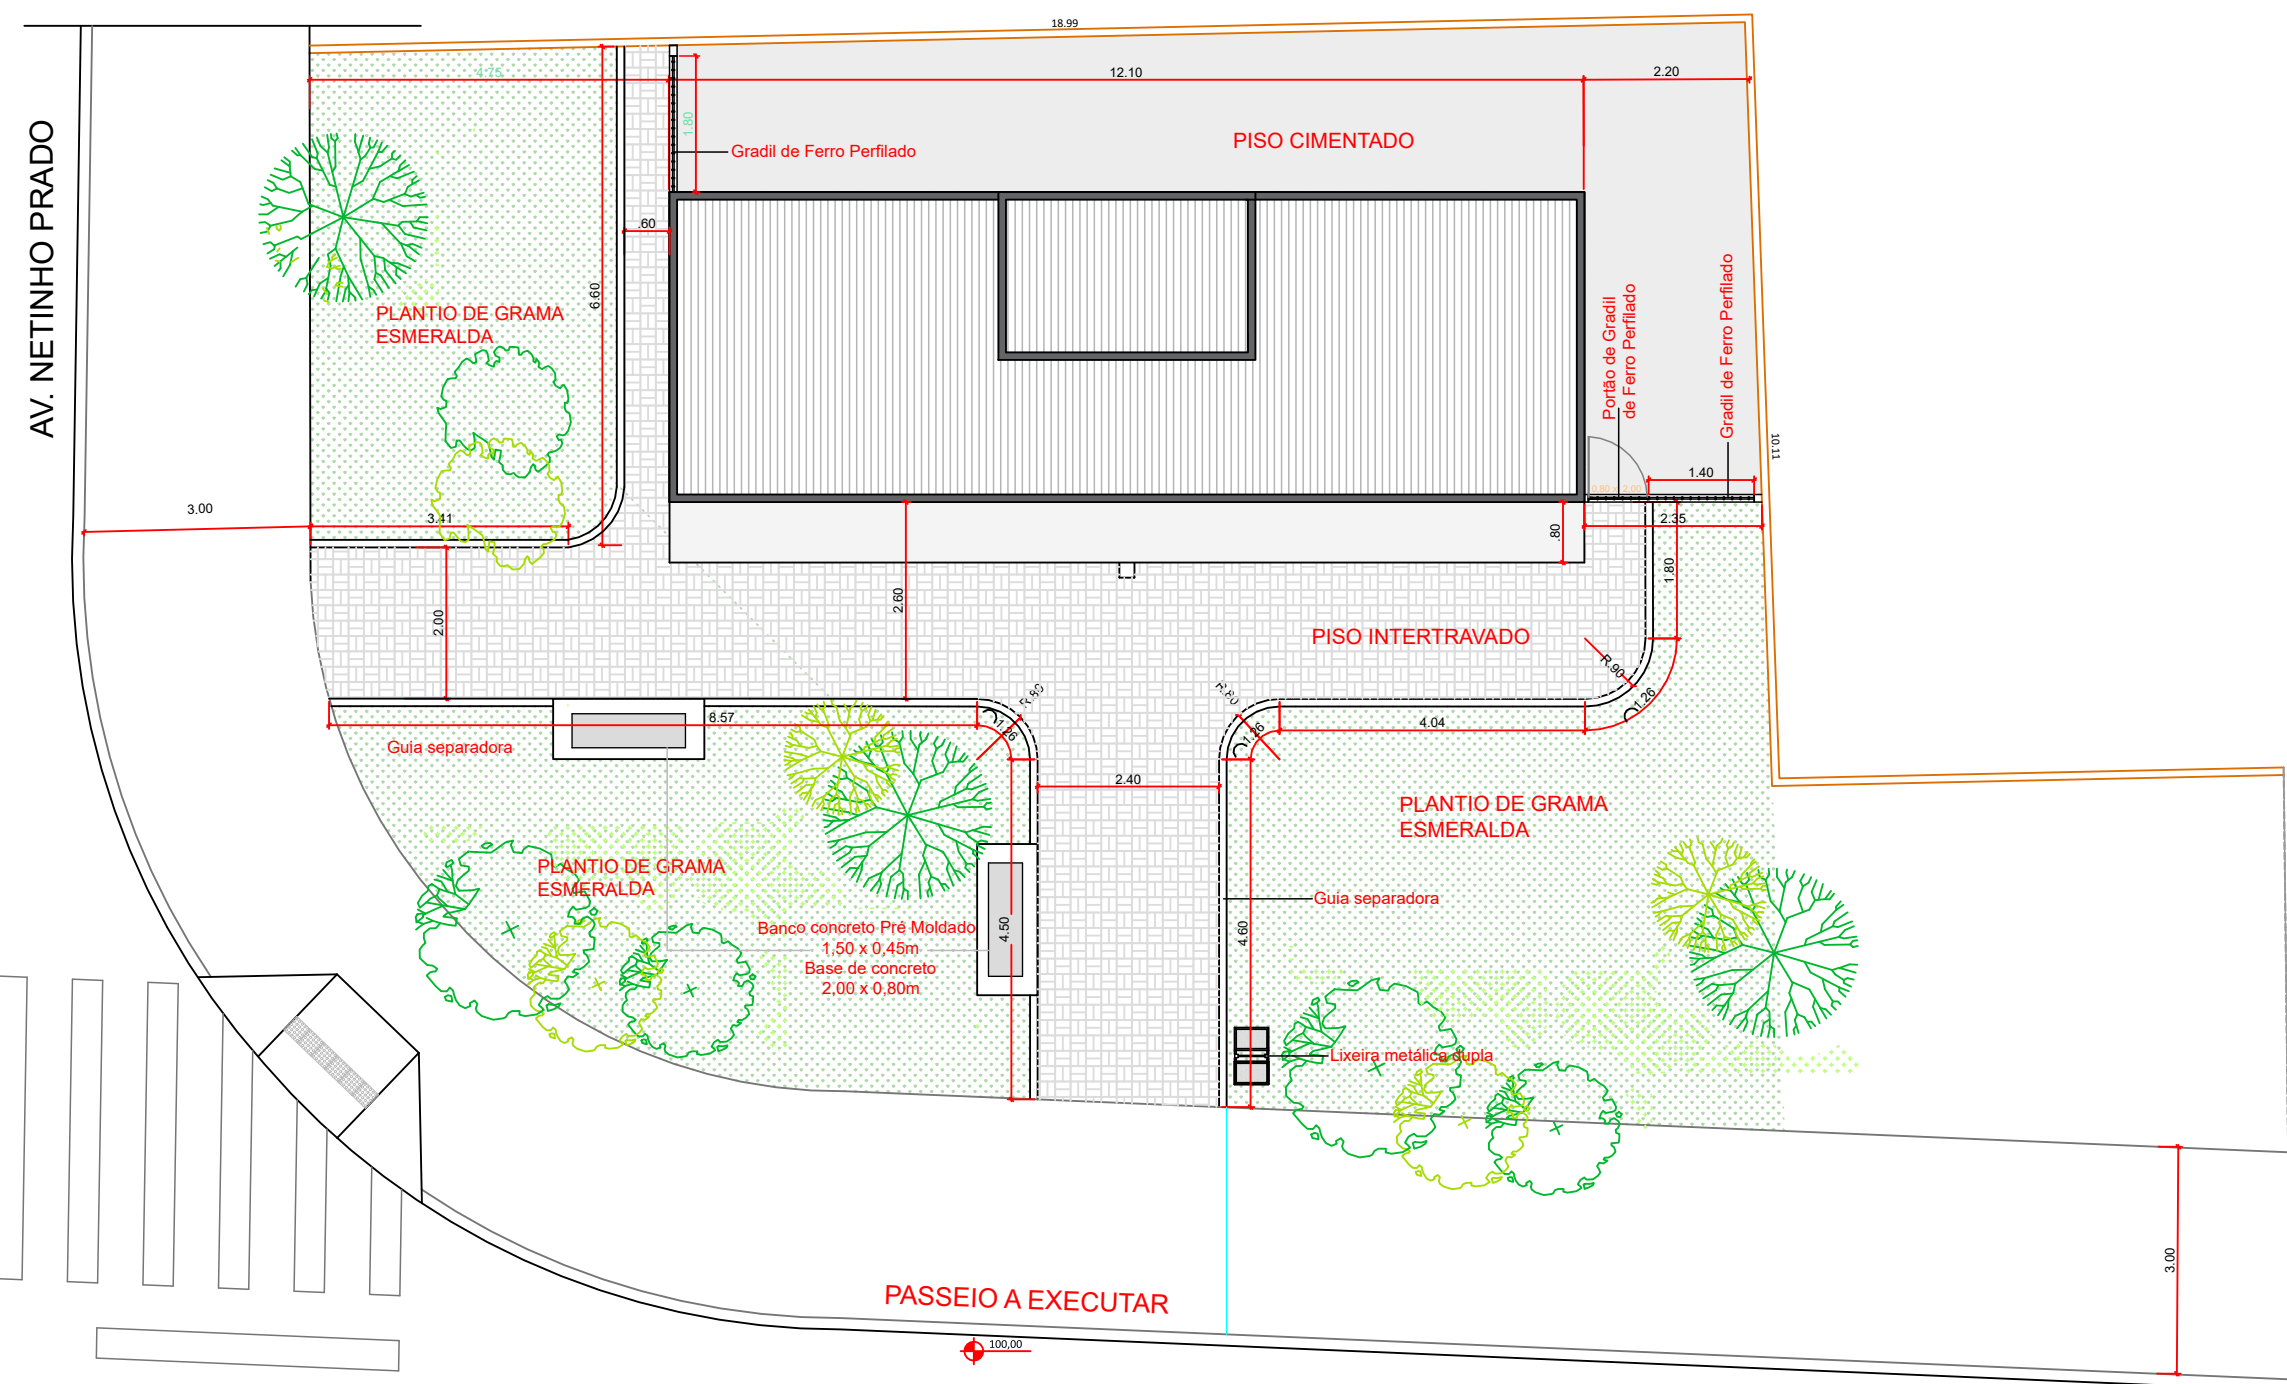


IMPLANTAÇÃO
Esc 1:100


RUA. BENEDITO F. DE ALMEIDA PRADO

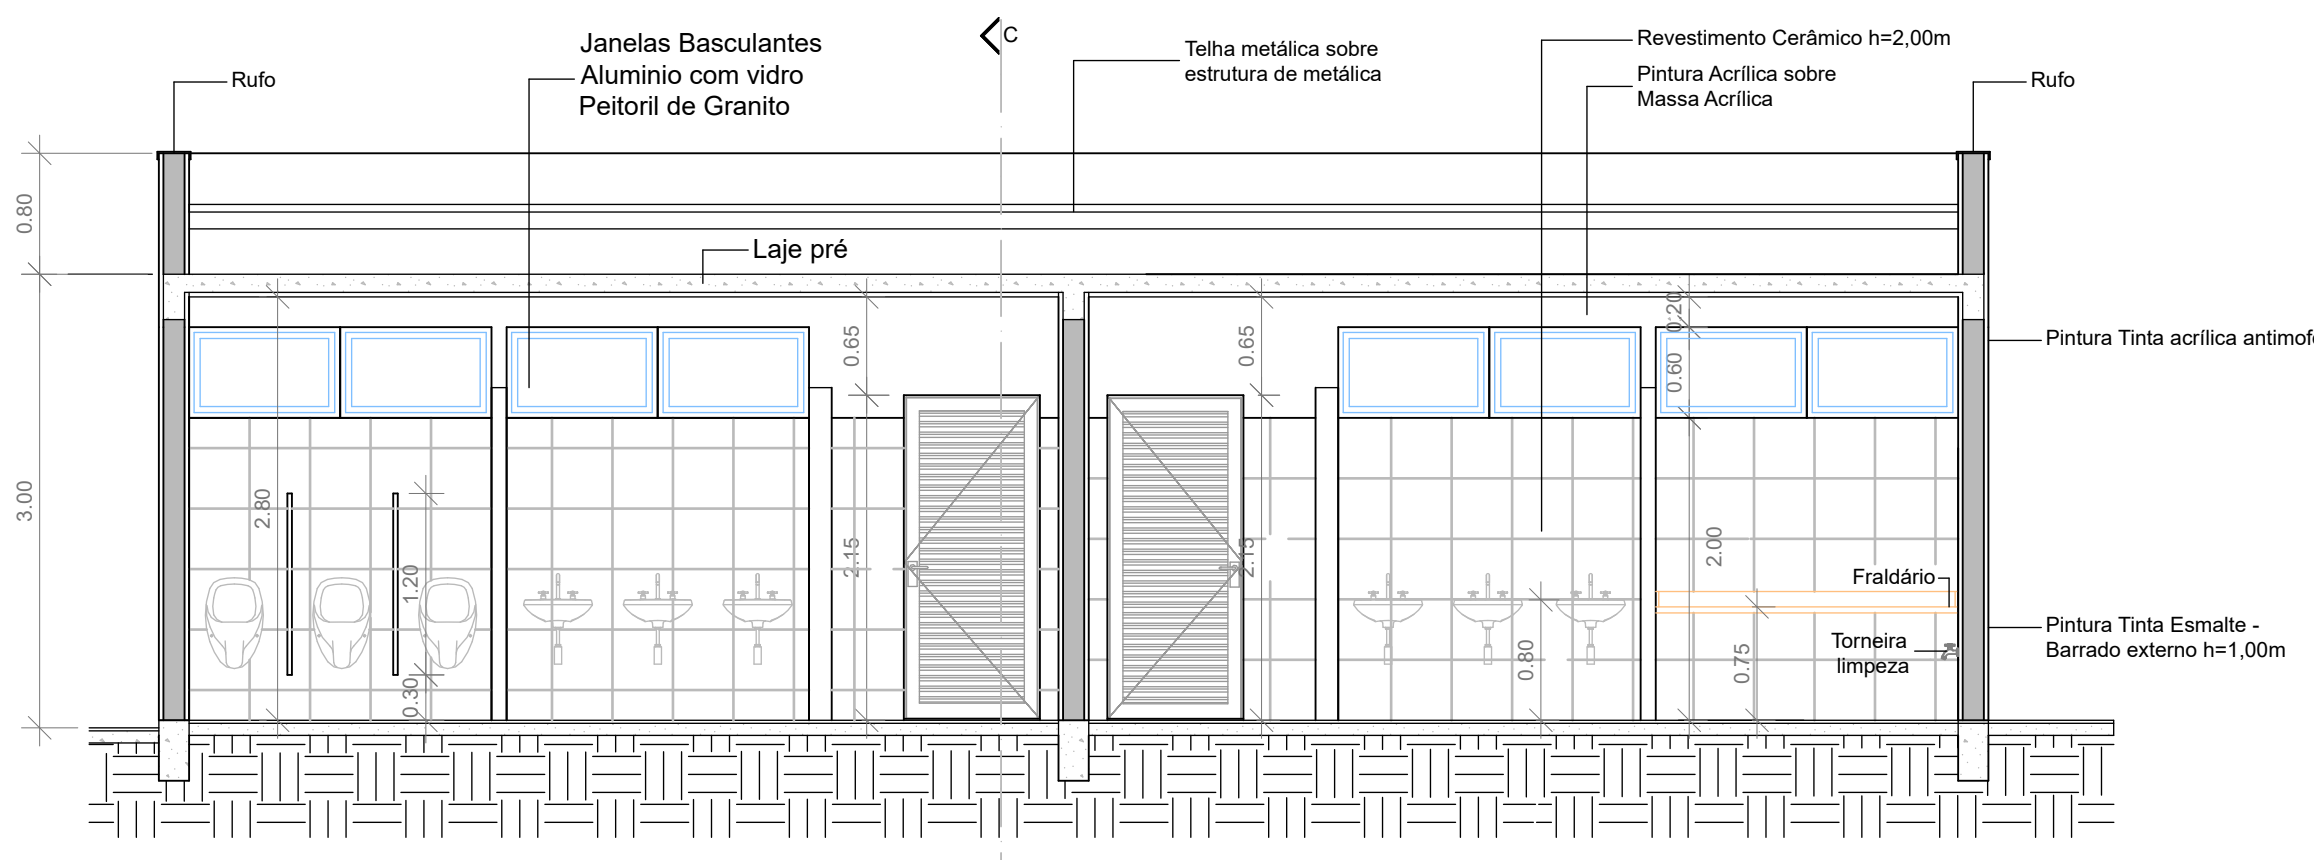

CORTE B
Esc 1:50

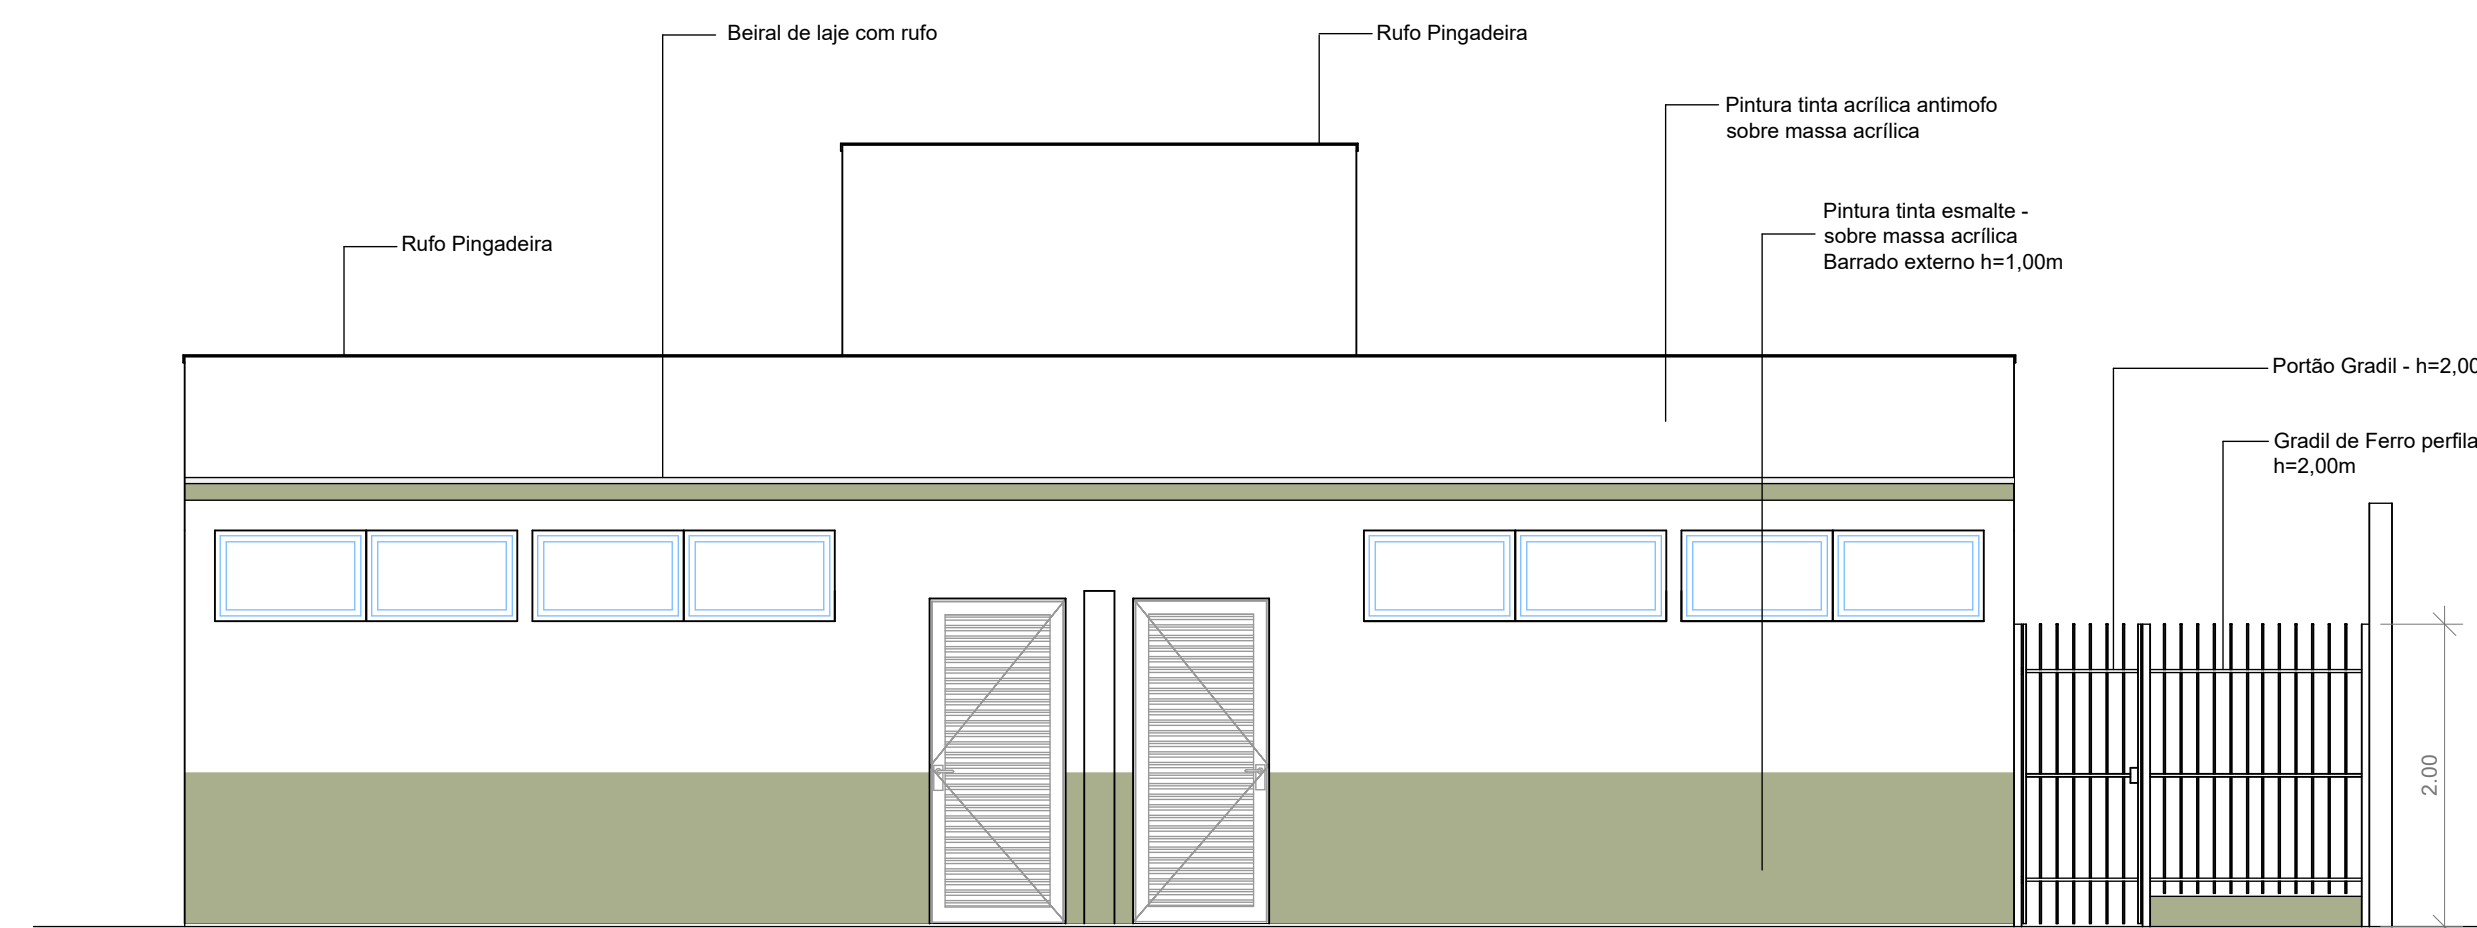


ELEVACÃO
Esc 1:50

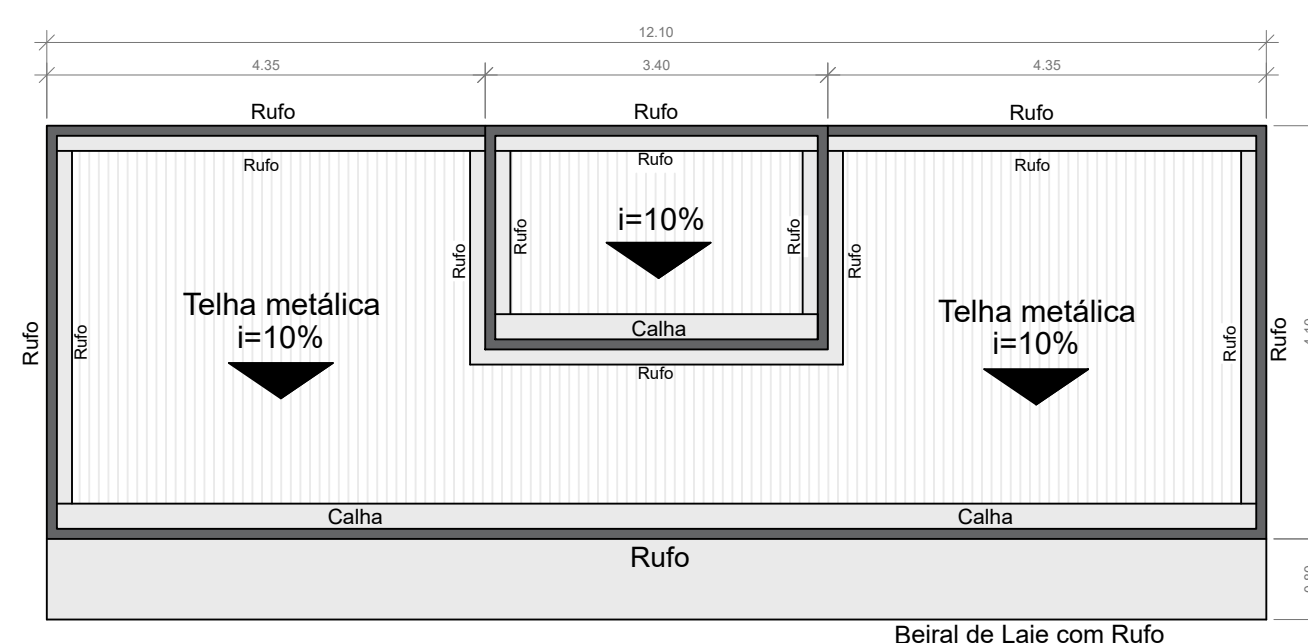

COBERTURA
Esc 1:75

Beirado de Laje com Rufo

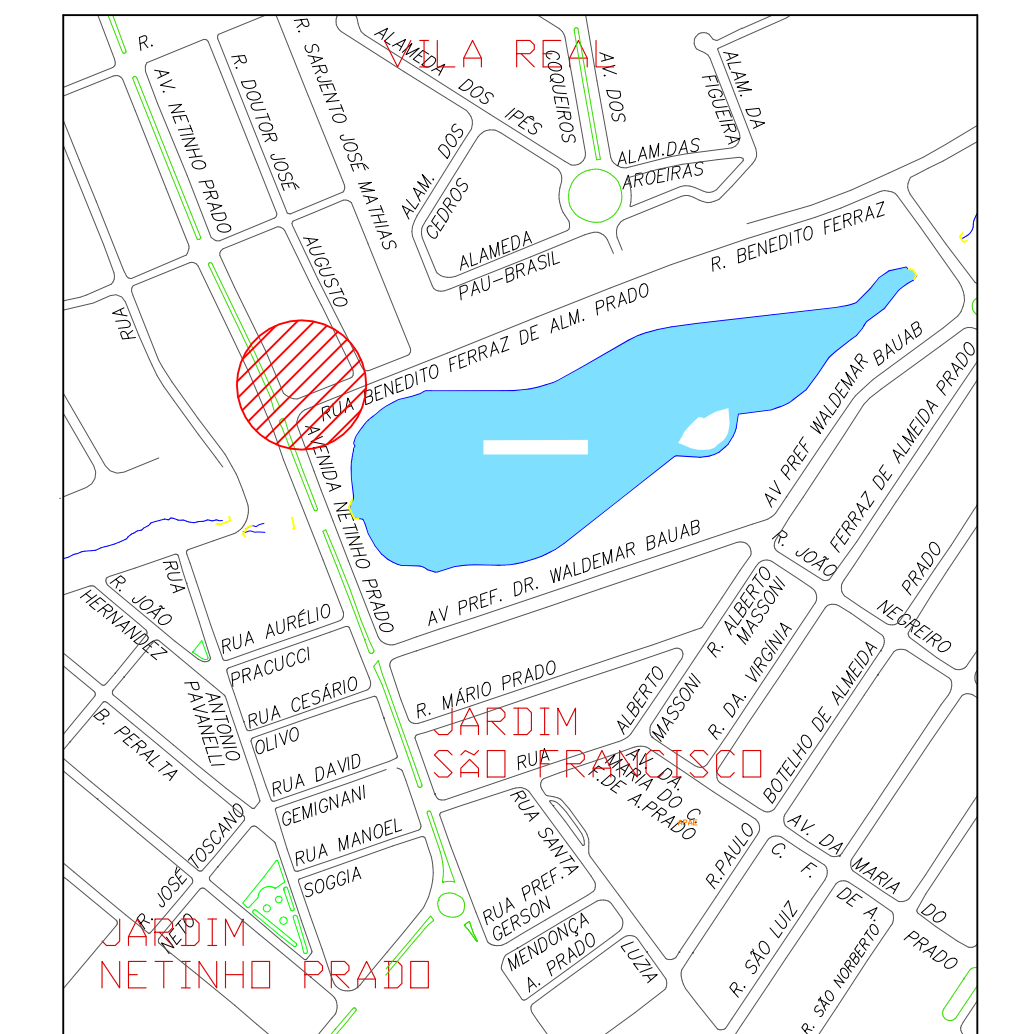

LOCALIZAÇÃO
S/ Escala

PREFEITURA MUNICIPAL DE JAHU

SECRETARIA DE HABITAÇÃO E PLANEJAMENTO URBANÍSTICO



PROJETO PARA CONSTRUÇÃO DE SANITÁRIOS NO LAGO DO SILVÉRIO

Rua Benedito Ferraz de Almeida Prado - JAÚ - SP.

NORBERTO LEONELLI NETO SECRETÁRIO DE HABITAÇÃO E PLANEJAMENTO URBANÍSTICO

EDMAR BESSI COLAFATI ARQUITETO E URBANISTA

REFERÊNCIA PROJETO BÁSICO escala Indicadas FOLHA