



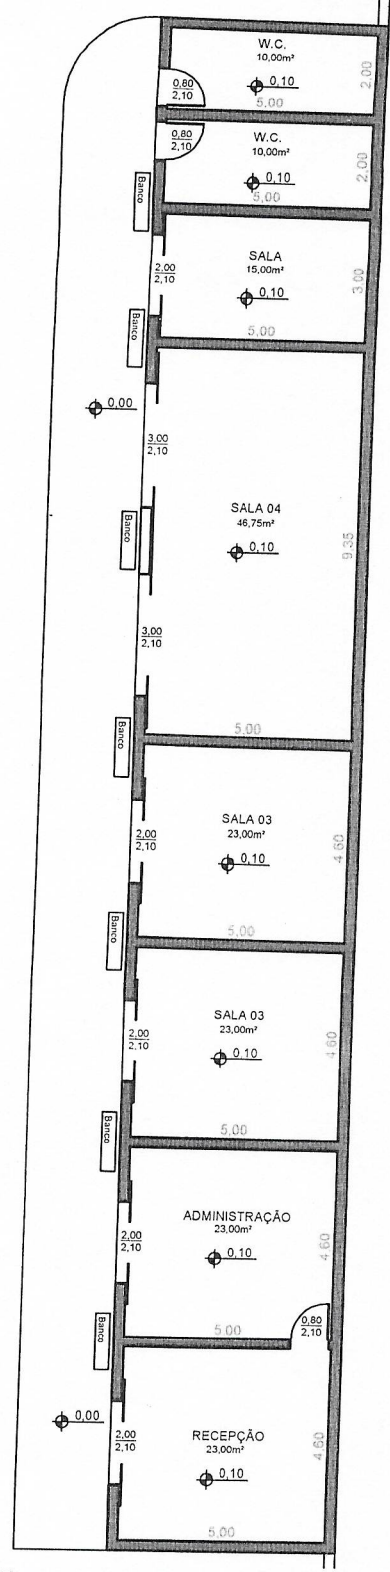

PISO INTERNO - 351,16m²
 PISO EXTERNO - 175,07m²
 RODAPÉ INTERNO DE 8cm - 251,30m
 RODAPÉ EXTERNO DE 8cm - 107,03m
 PAREDE AZULEJADA - 222,60m²
 16 BANCOS DE 0,35x1,40

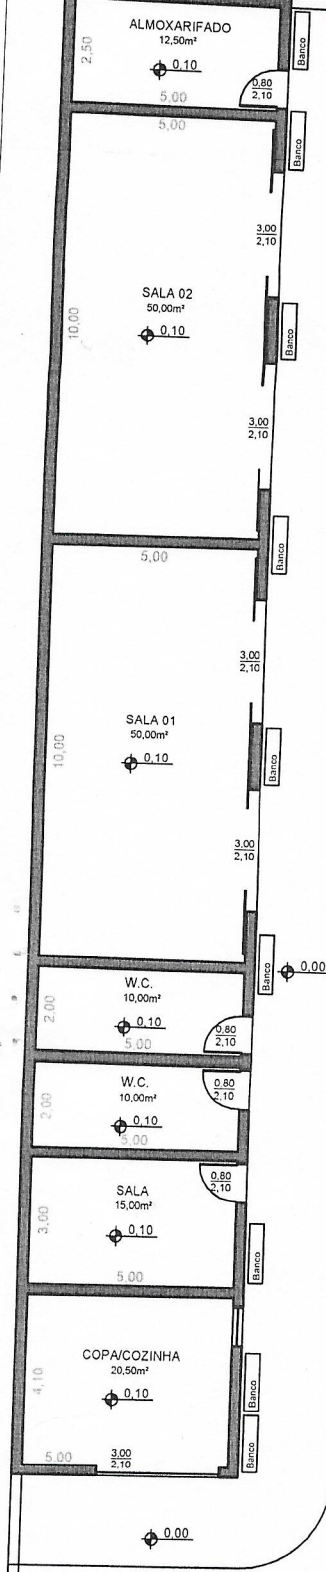

PREFEITURA DO MUNICÍPIO DE JAHU

SECRETARIA DE HABITAÇÃO E PLANEJAMENTO URBANÍSTICO



Secretaria de
Habitação e
Planejamento Urbanístico

VELÓRIO MUNICIPAL CORIOLANDO RODRIGUES