LOCALIZAÇÃO

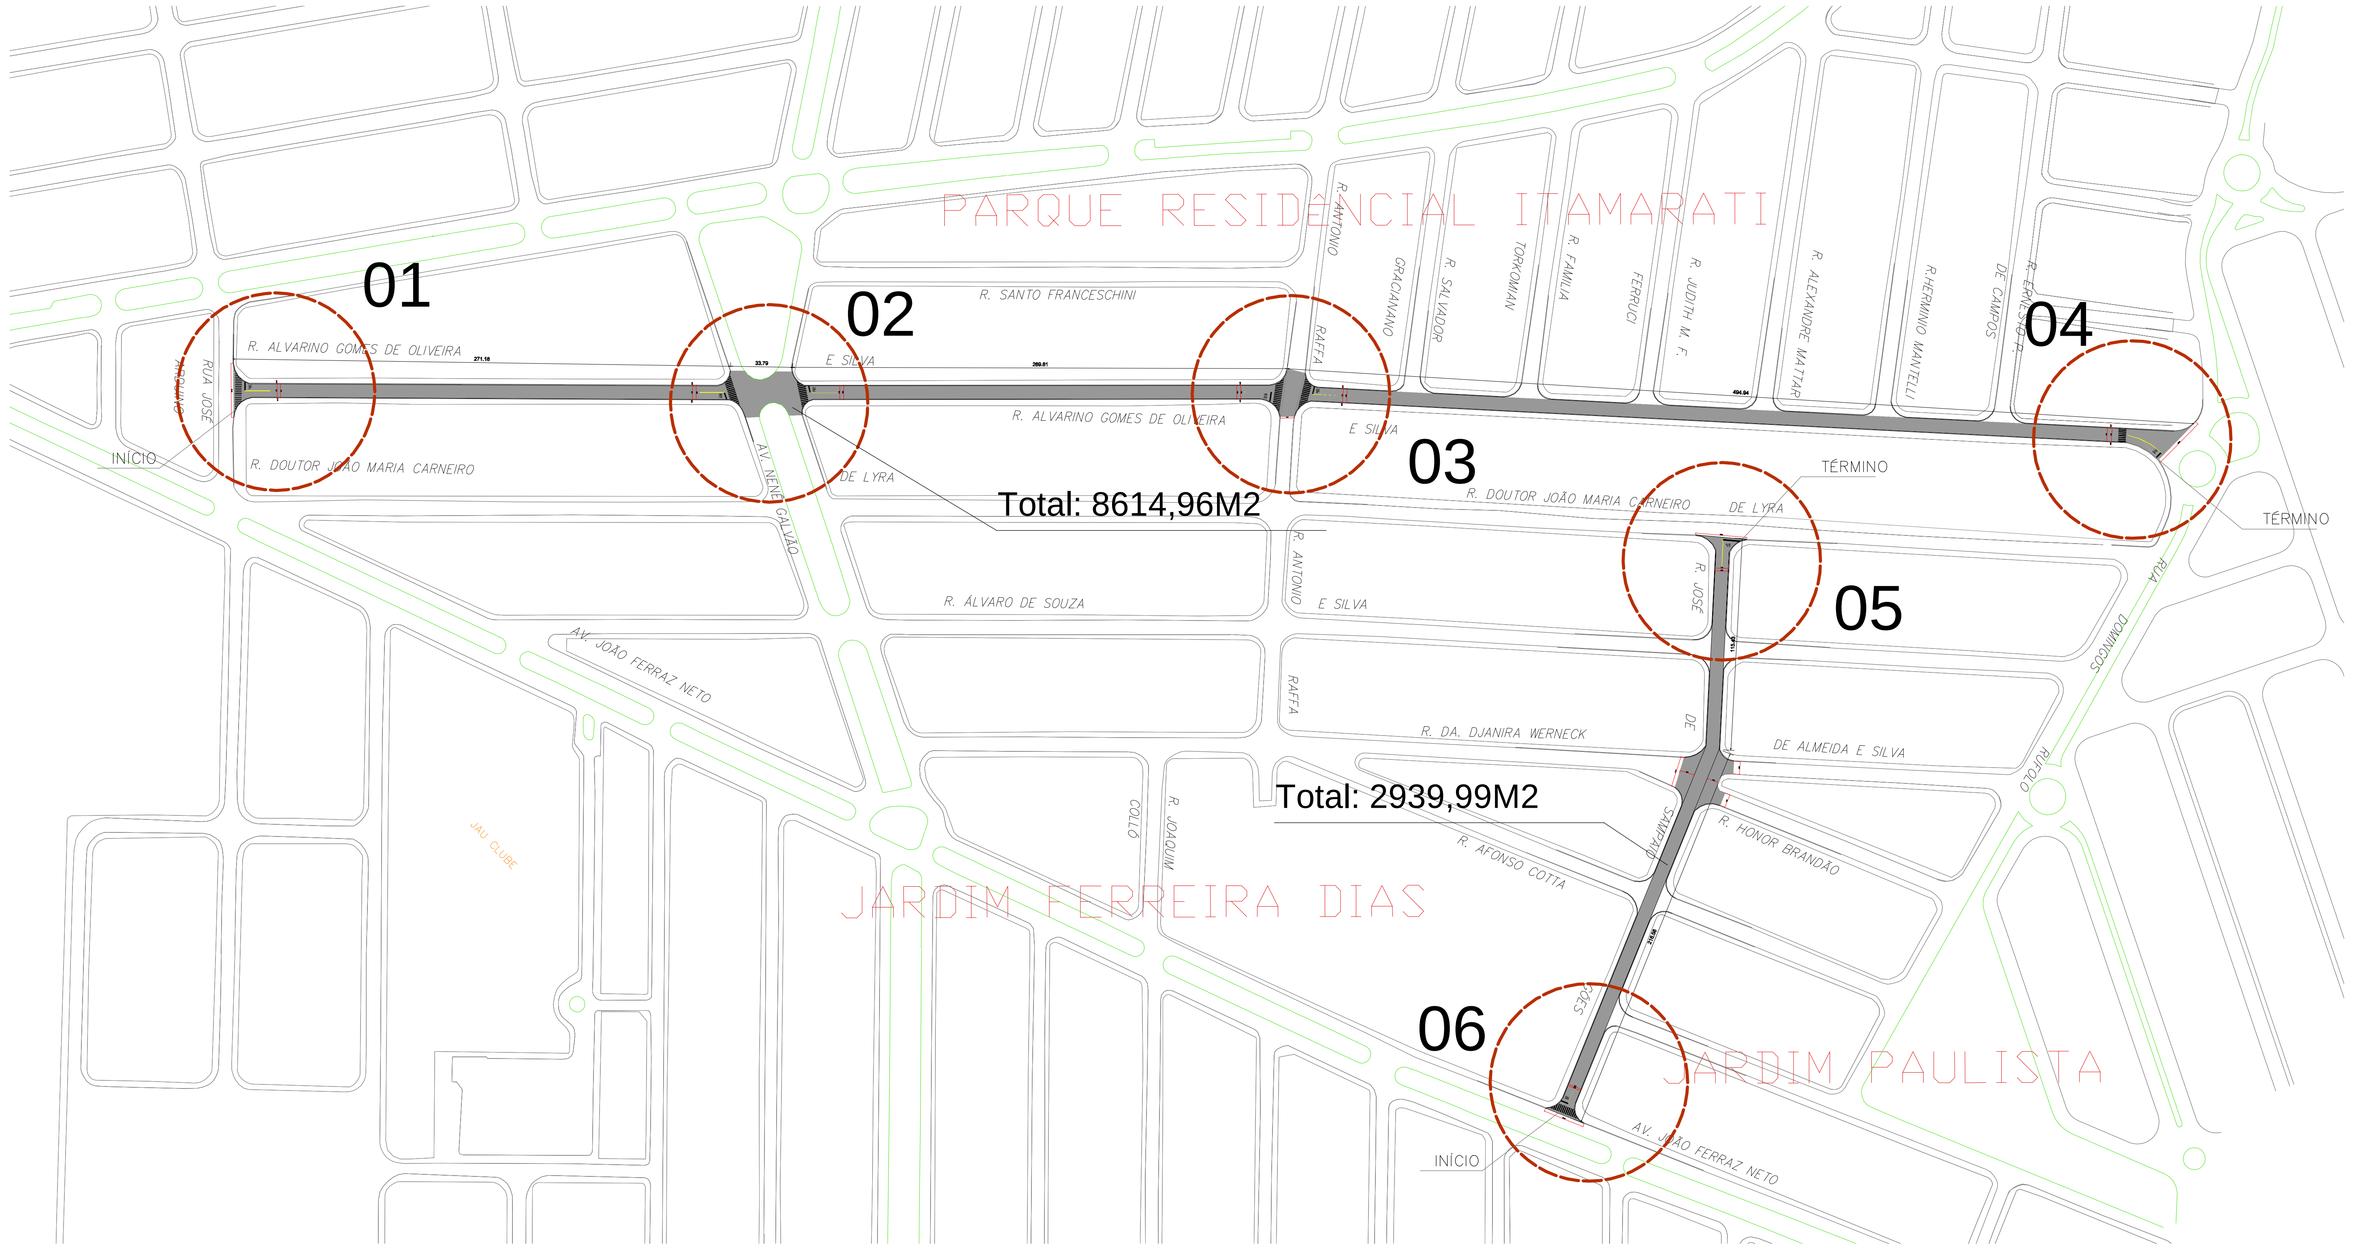

PLANTA 1:1000

SEÇÃO TRANSVERSAL RUA JOSÉ DE SAMPAIO GÓIS

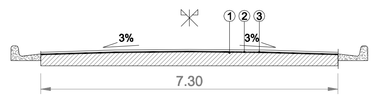

① FRESAGEM - 5,0 cm
② IMPRIMAÇÃO BETUMINOSA
③ CAPA DE C.B.U.Q. - 3,5 cm

SEÇÃO TRANSVERSAL RUA ALVARINO GOMES DE OLIVEIRA E SILVA

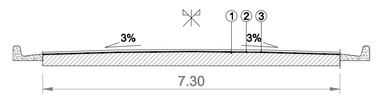

① FRESAGEM - 5,0 cm
② IMPRIMAÇÃO BETUMINOSA
③ CAPA DE C.B.U.Q. - 3,5 cm

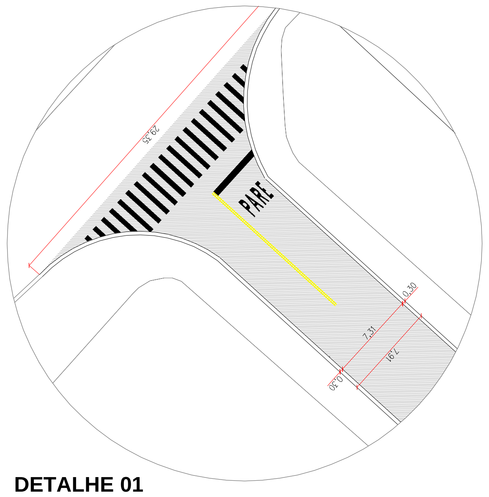

DETALHE 01

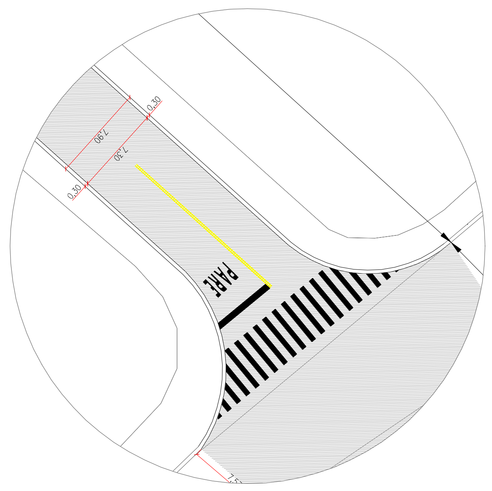

DETALHE 03

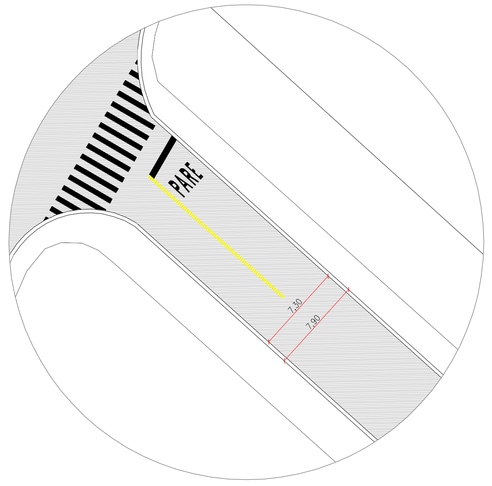

DETALHE 03

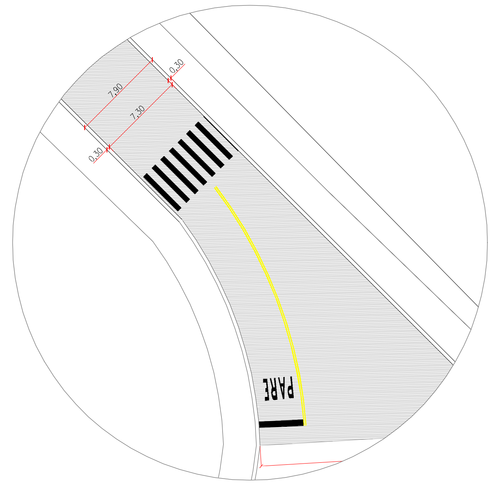

DETALHE 04

SEÇÃO TRANSVERSAL DO RECAPEAMENTO

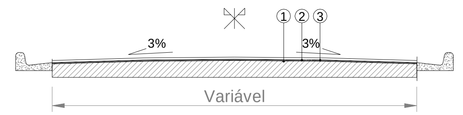

① FRESAGEM - 5,0 cm
② IMPRIMAÇÃO BETUMINOSA
③ CAPA DE C.B.U.Q. - 3,5 cm

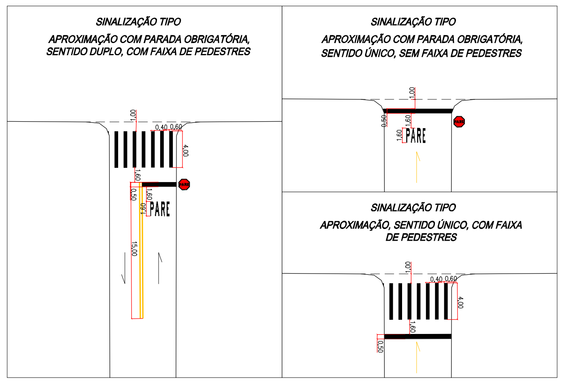

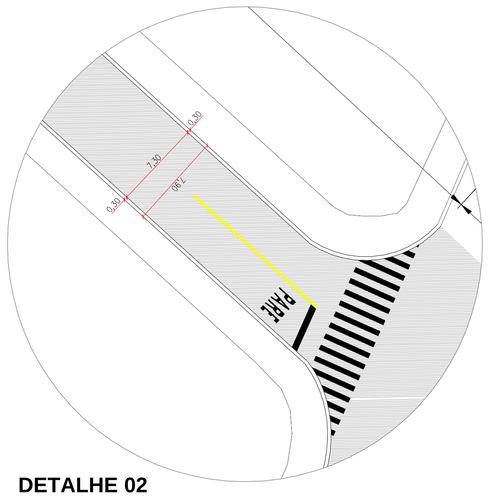

DETALHE 02

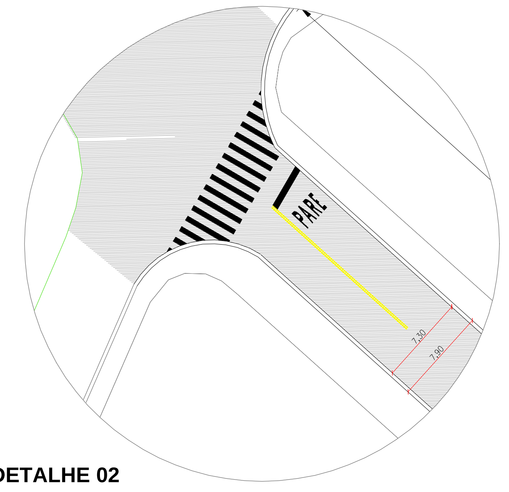

DETALHE 02

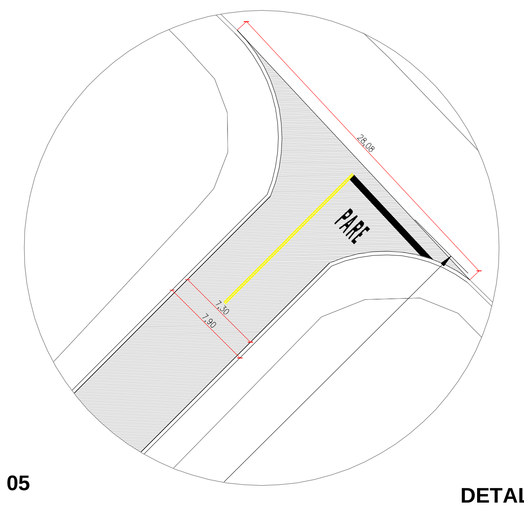

DETALHE 05

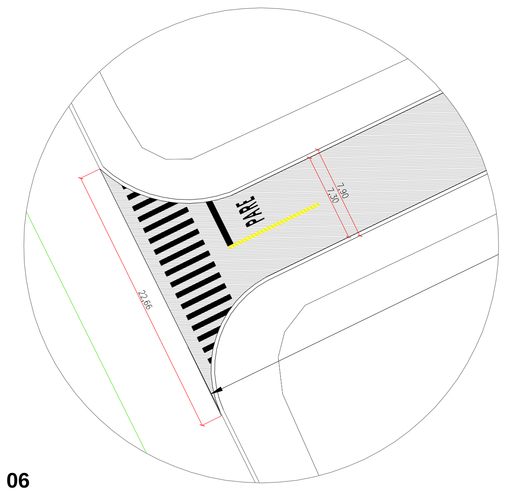

DETALHE 06

LEGENDA:

- QUADRA
- CANTEIRO
- RIO
- CÓRREGO
- FERROVIA
- ALTA TENSÃO
- RECAPE
- PONTO COTADO
- RUA NÃO PAVIMENTADA
- PERÍMETRO URBANO
- PASSEIO

MUNICÍPIO DE JAHU
SECRETARIA DE PROJETOS

MAPA RECAPE
PARQUE RES. ITAMARATI

ESCALA GRÁFICA

03/2022