


RUA À RECAPEAR
 ESCALA 1:1000

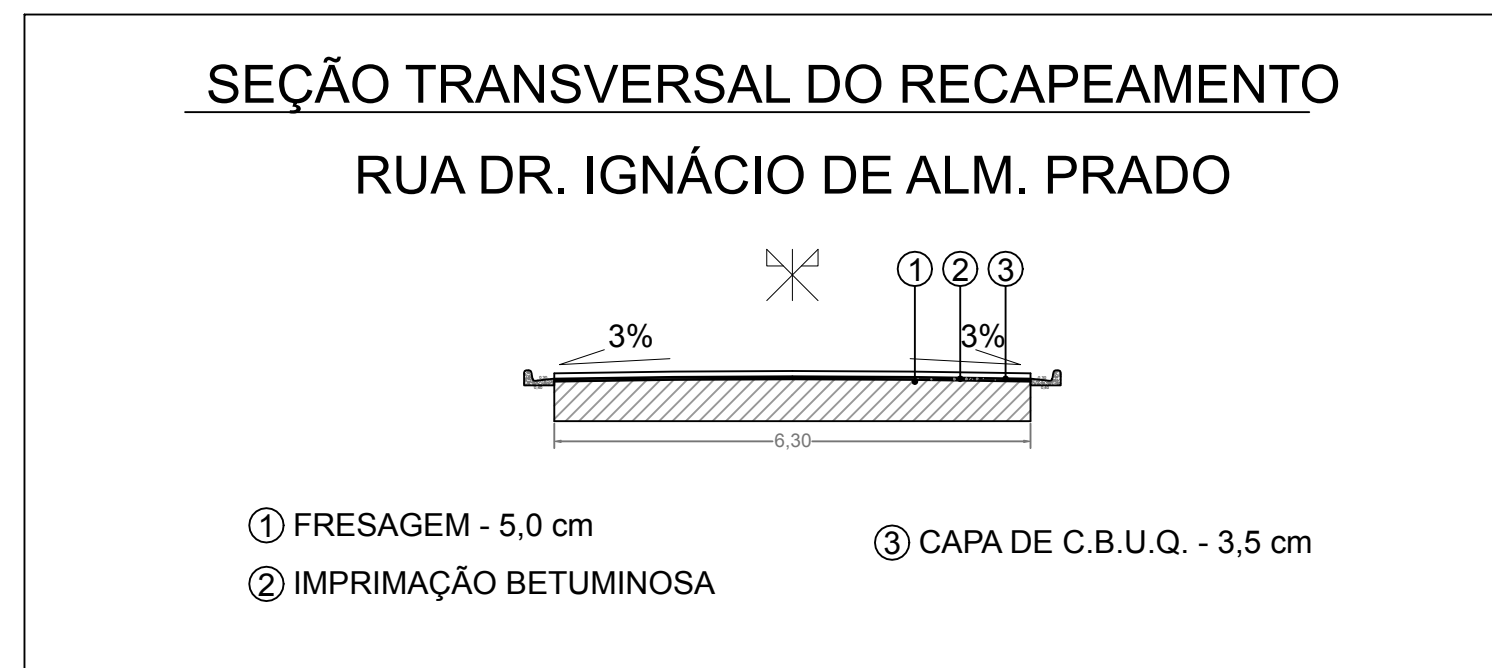

CORTE AA
 ESCALA 1:100

MUNICÍPIO DE JAHU
 SECRETARIA DE PROJETOS

Obra: Recape
 Local: Rua Dr. Ignácio de Almeida Prado - Jd. Santa Helena - Jaú SP
 Referência: Recape asfáltico / sinalização

Desenho: _____ Escala: Indicadas Estudo: Mai/2022 Impressão: Mai/2022 Fl.: 01/01