


**IMPLANTAÇÃO**

ESC.: 1/350

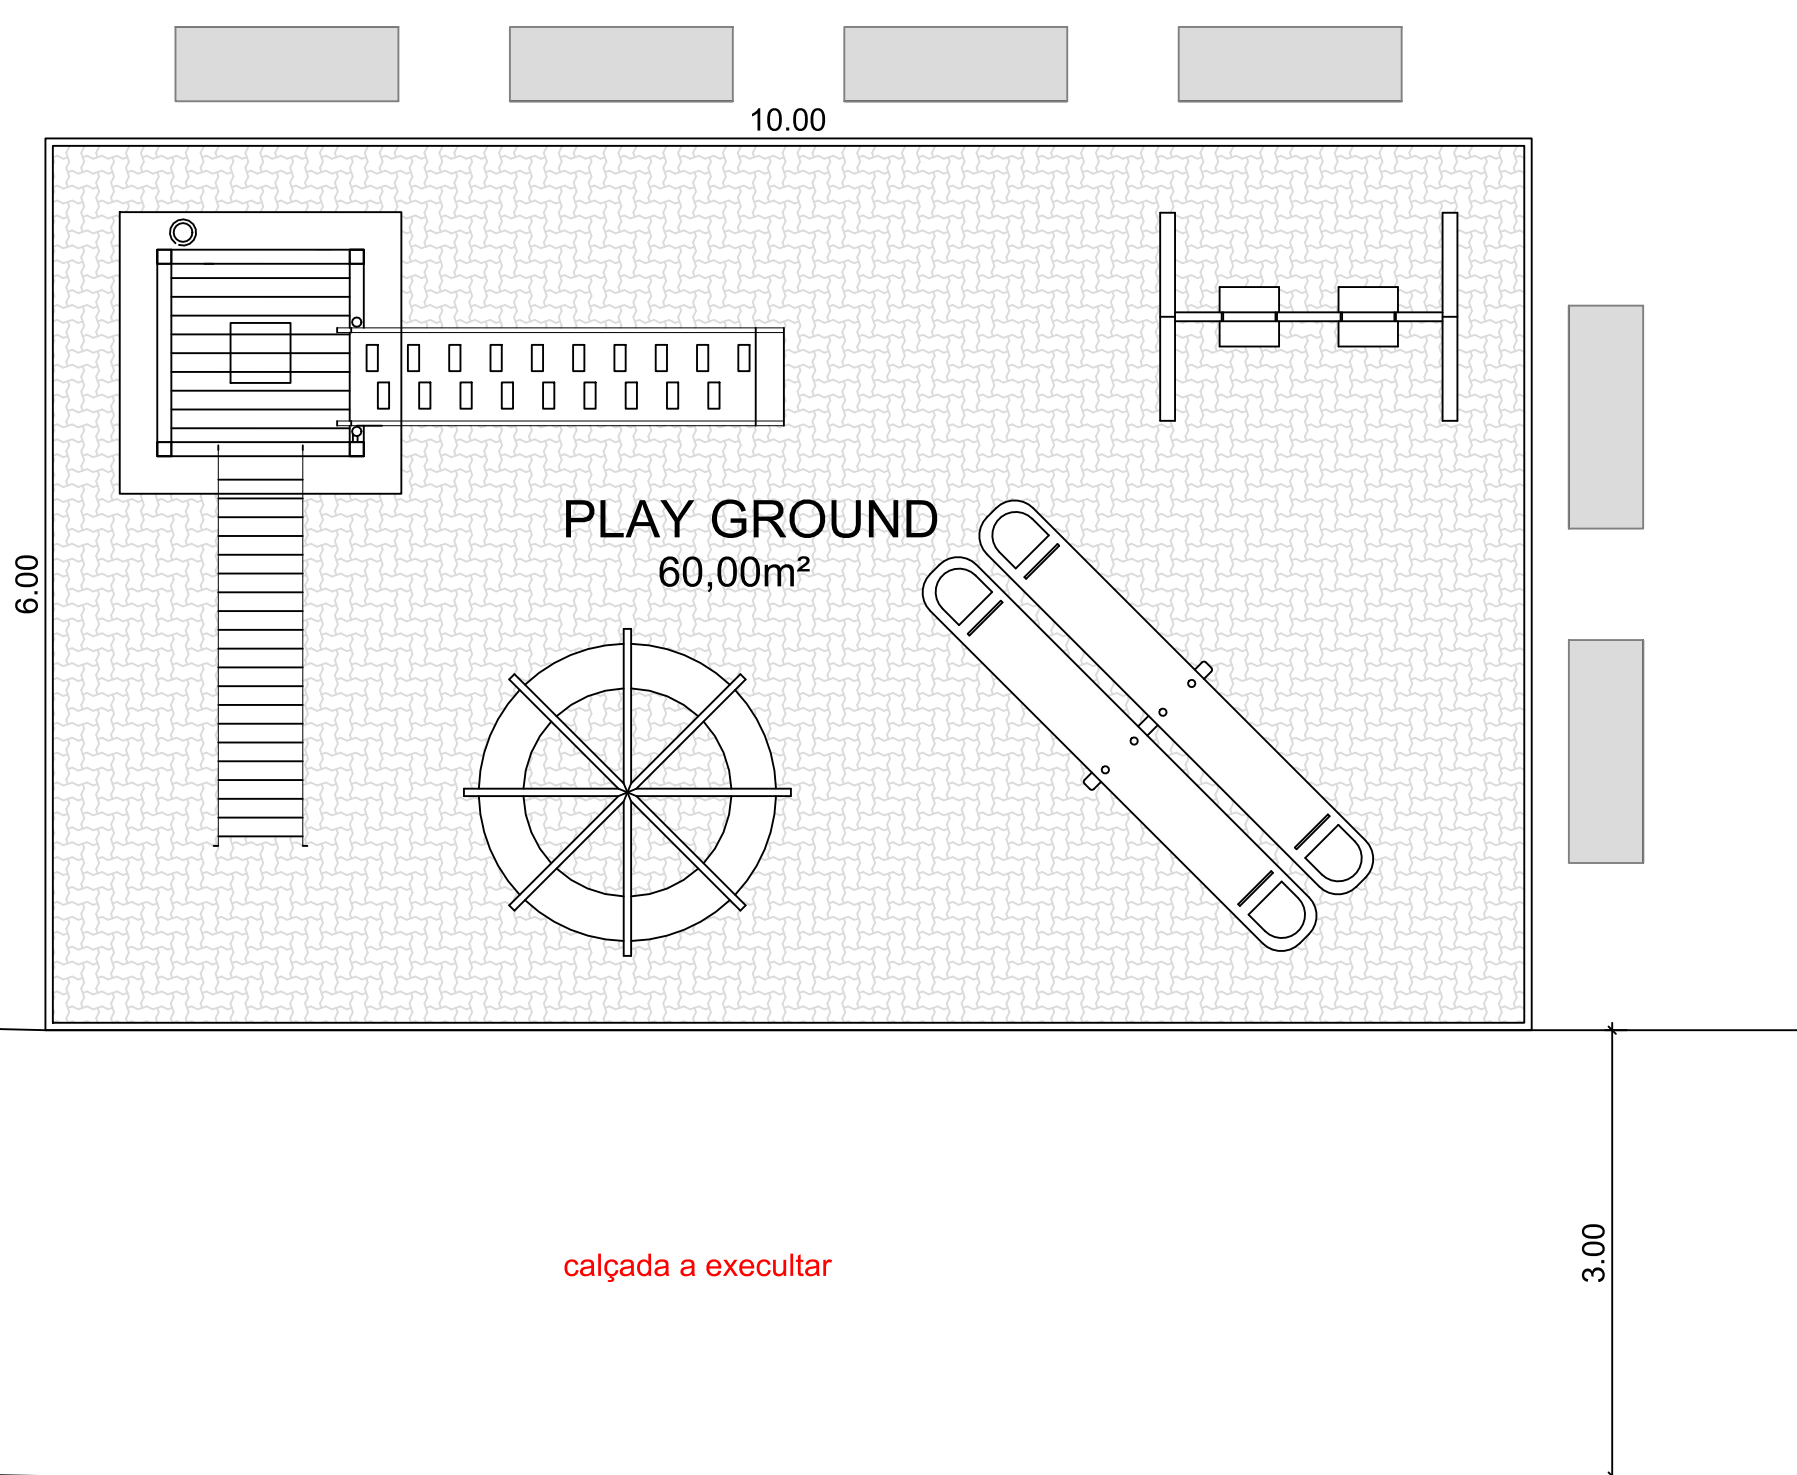

RUA LEONTINA DE PRADO

**PLANTA BAIXA**

ESC.: 1/50



**PREFEITURA DO  
MUNICÍPIO DE JAHU**

SECRETARIA DE HABITAÇÃO E PLANEJAMENTO URBANÍSTICO

Obra: ESTUDO IMPLANTAÇÃO DE BRINQUEDOS PARA PARQUE INFANTIL

Local: RUA LEONTINA DE PRADO - JD. ITATIAIA - JAHU - SP

Referência: CROQUI

Arquivo	Rev.	Escala	Estudo	Ago/2022	Fl.
	0	INDICADAS	impressão	Ago/2022	01/01