




GALPÃO 07
373,23m²

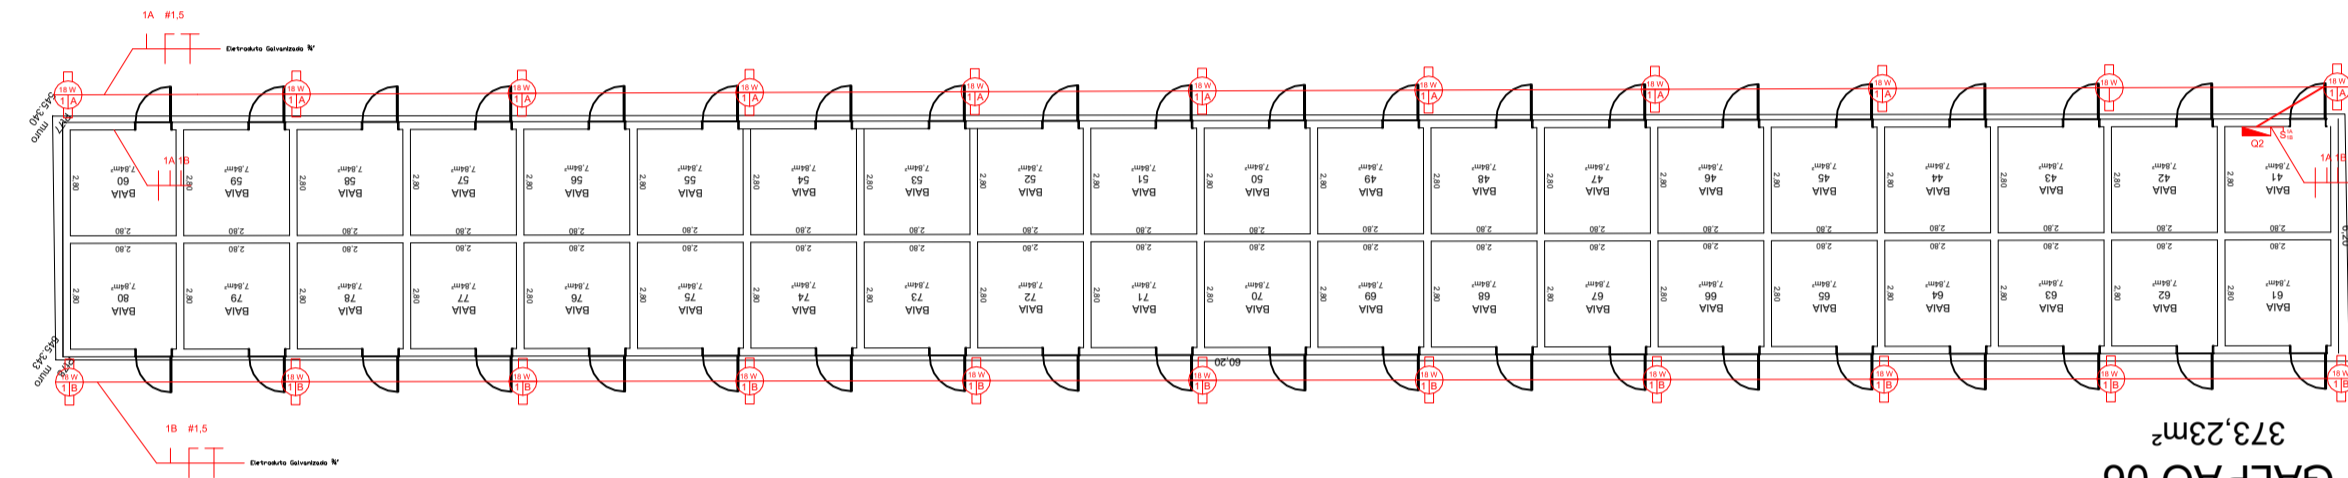

GALPÃO 06
373,23m²

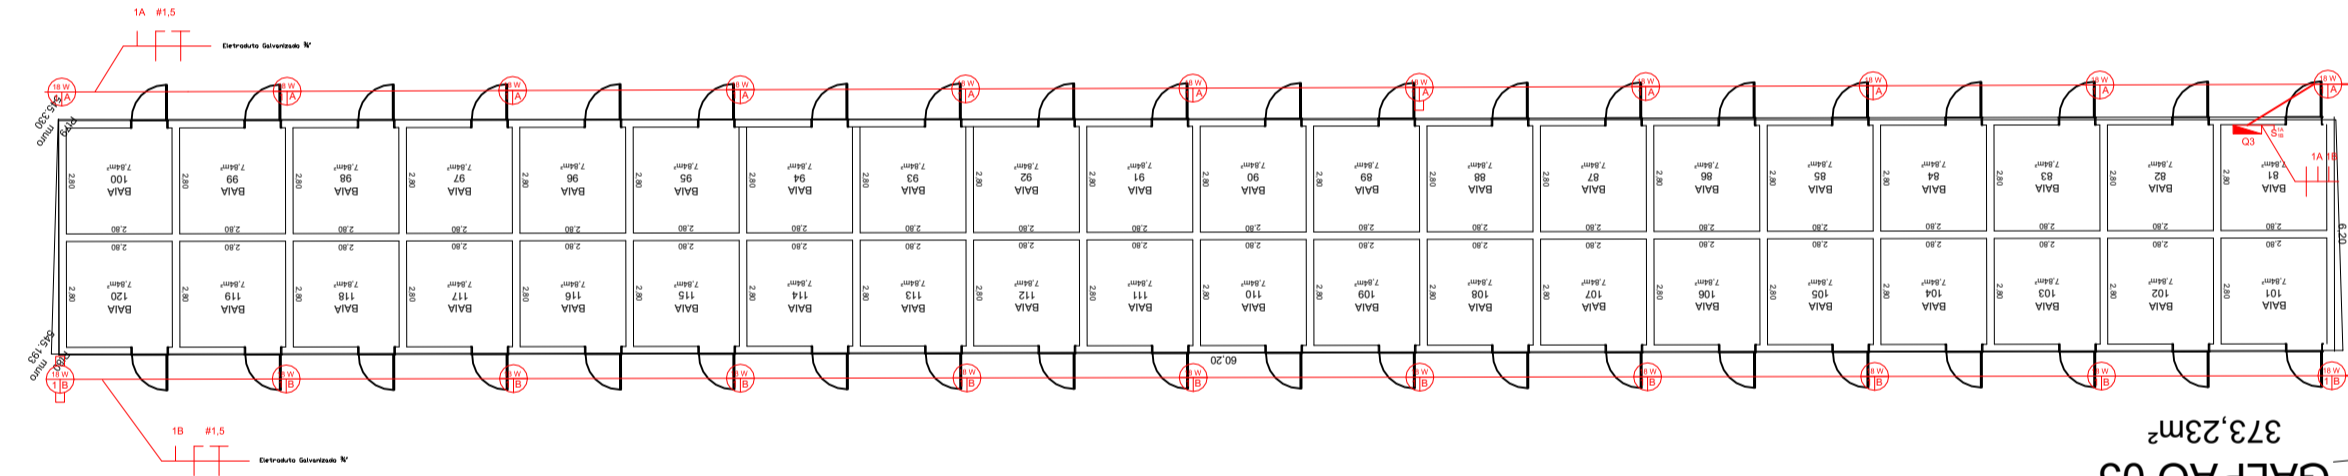

GALPÃO 05
373,23m²

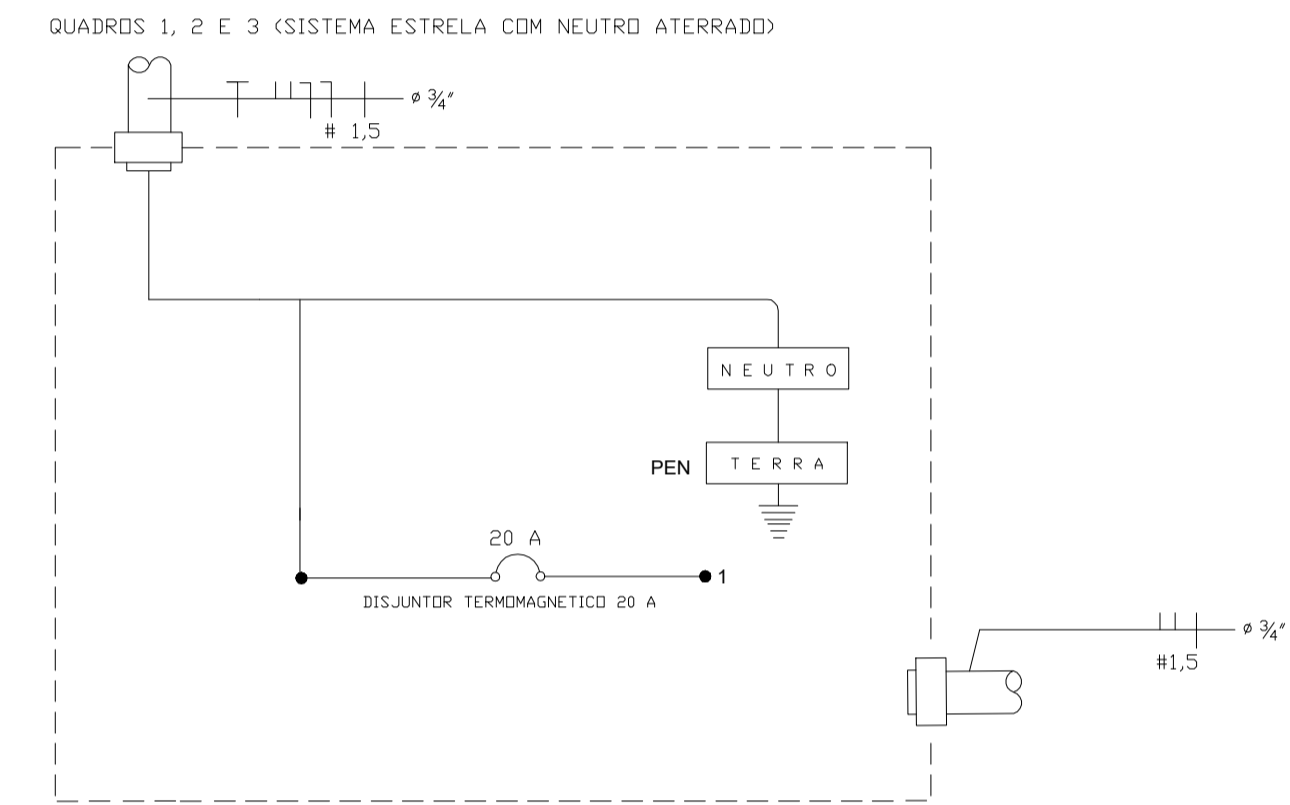

LEGENDAS

	LÂMPADA LED BULBO DE 18 W EM CALHA PARA UMA LÂMPADA		QUADRO DE ENERGIA DE SOBREPOR COM PROTEÇÃO IP66		CONDUTORES DE FASE, RETORNO, NEUTRO E TERRA, RESPECTIVAMENTE
	INTERRUPTOR SIMPLES DE 2 TECLAS				



PREFEITURA DO MUNICÍPIO DE JAHU

Fundado em 15 de agosto de 1933
Rua Passandú, 444 - Centro - Jau - SP
Telefone: (14) 3602-1803
www.jahu.sp.gov.br



PROJETO

Croqui de Iluminação dos Galpões

LOCAL

Av. Prof. Dr. Alfeu Fabris, 828 - Jardim Padre Augusto Sani, Jau - SP

Rafael Pavan
Engenheiro Eletricista

ESCALA
Sem Escala

DATA
Junho de 2023

DESENHO
Rafael Pavan

ART
n/d

ASSUNTO
Iluminação Galpões

FOLHA
04/06