






Cobre - 120mm²
Nú

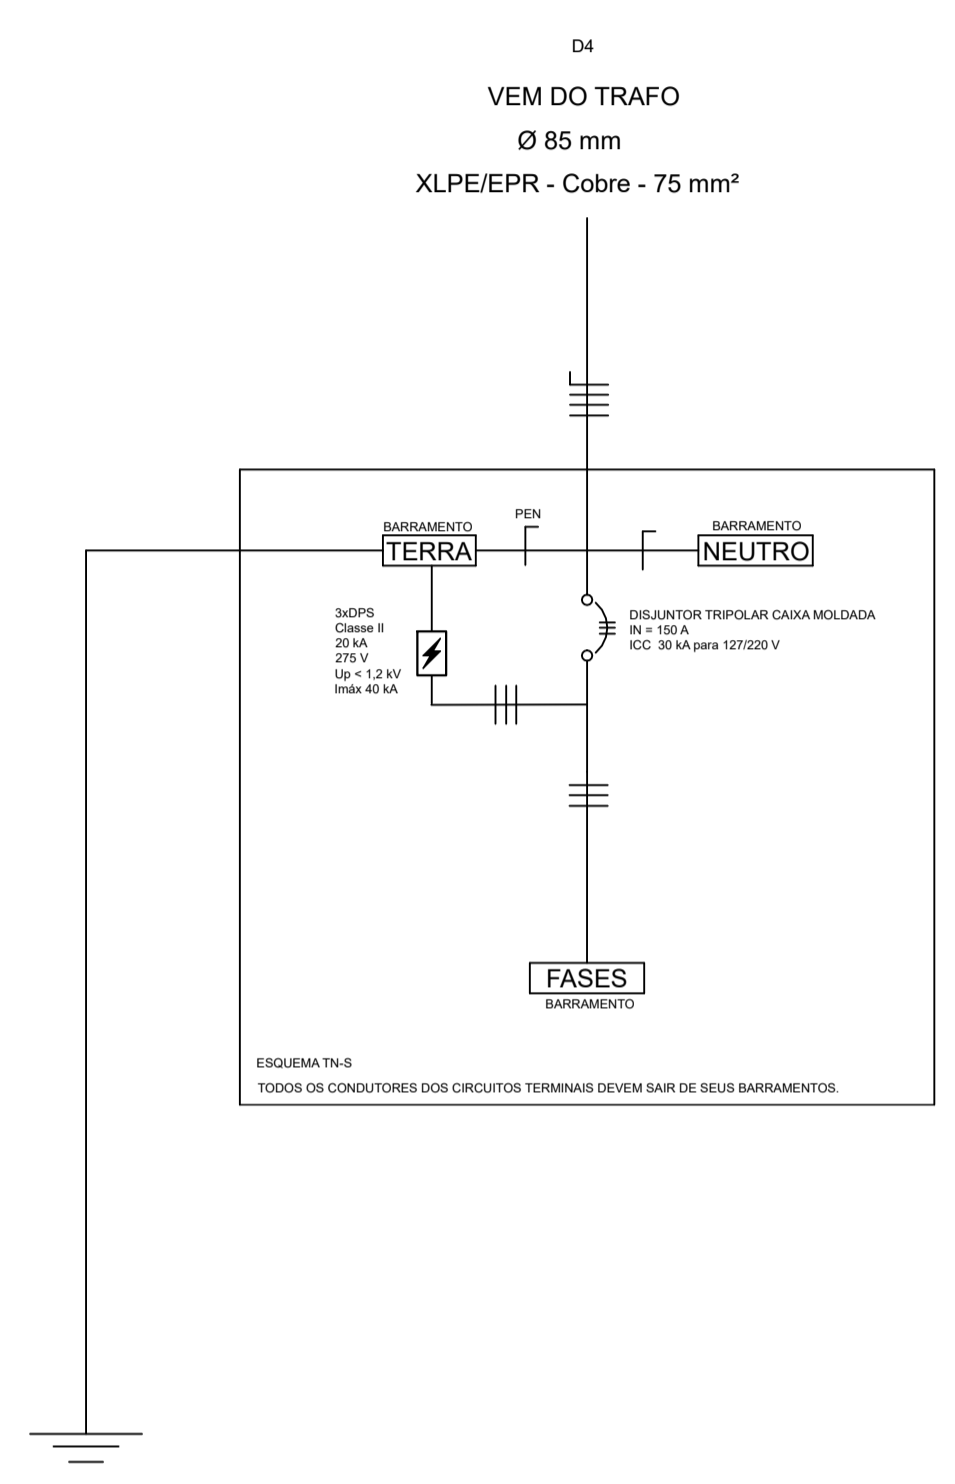

Cobre - 50mm²
Nú

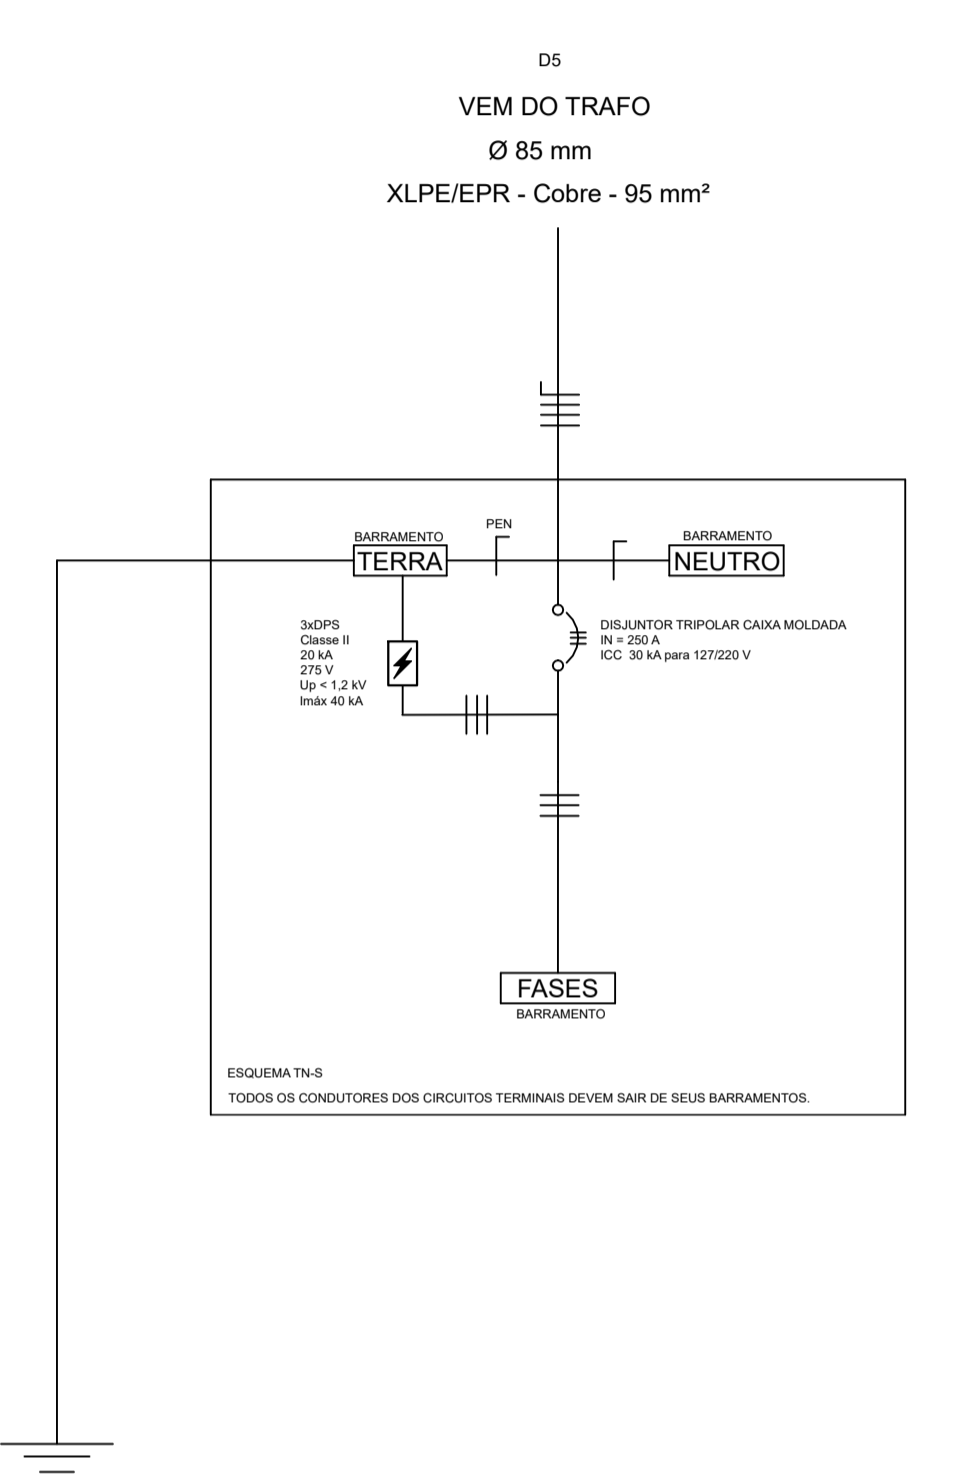

Cobre - 50mm²
Nú

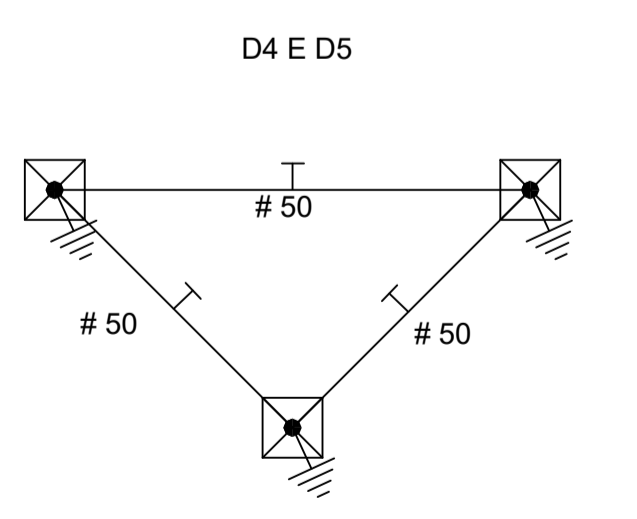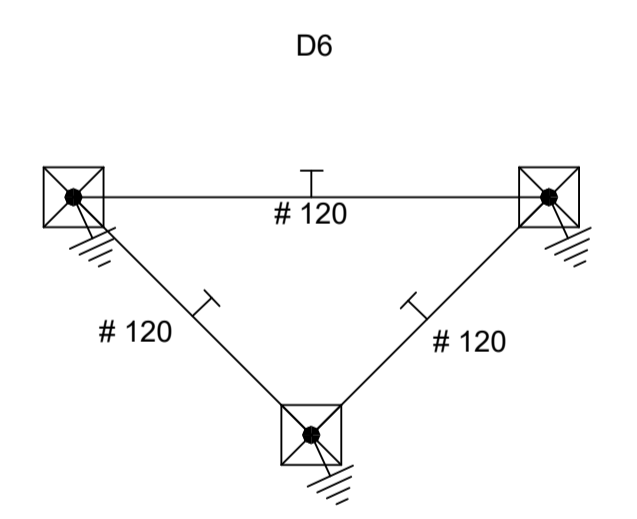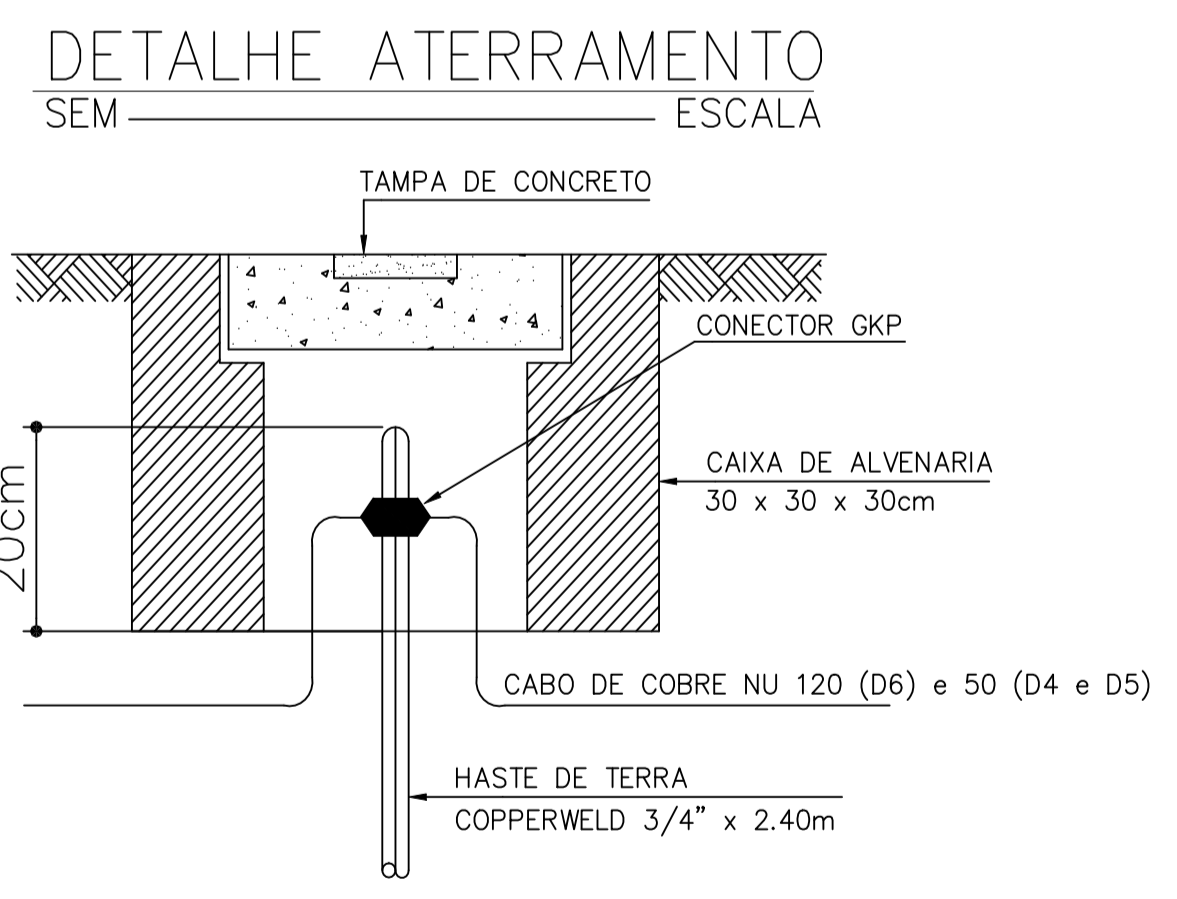

PREFEITURA DO MUNICÍPIO DE JAHU
Fundada em 15 de agosto de 1953
Rua Passandú, 444 - Centro - Jau - SP
Telefone: (14) 3602-1803
www.jhu.sp.gov.br

PROJETO
Diagramas Unifilares das Descidas D4, D5 e D6
LOCAL
Av. Prof. Dr. Alfeu Fabris, 828 - Jardim Padre Augusto Sani, Jau - SP

Rafael Pavan Engenheiro Eletricista	
ESCALA Sem Escala	DATA Junho de 2023
DESENHO Rafael Pavan - Revisão 2	ART n/d
ASSUNTO Descidas	FOLHA 06/06